
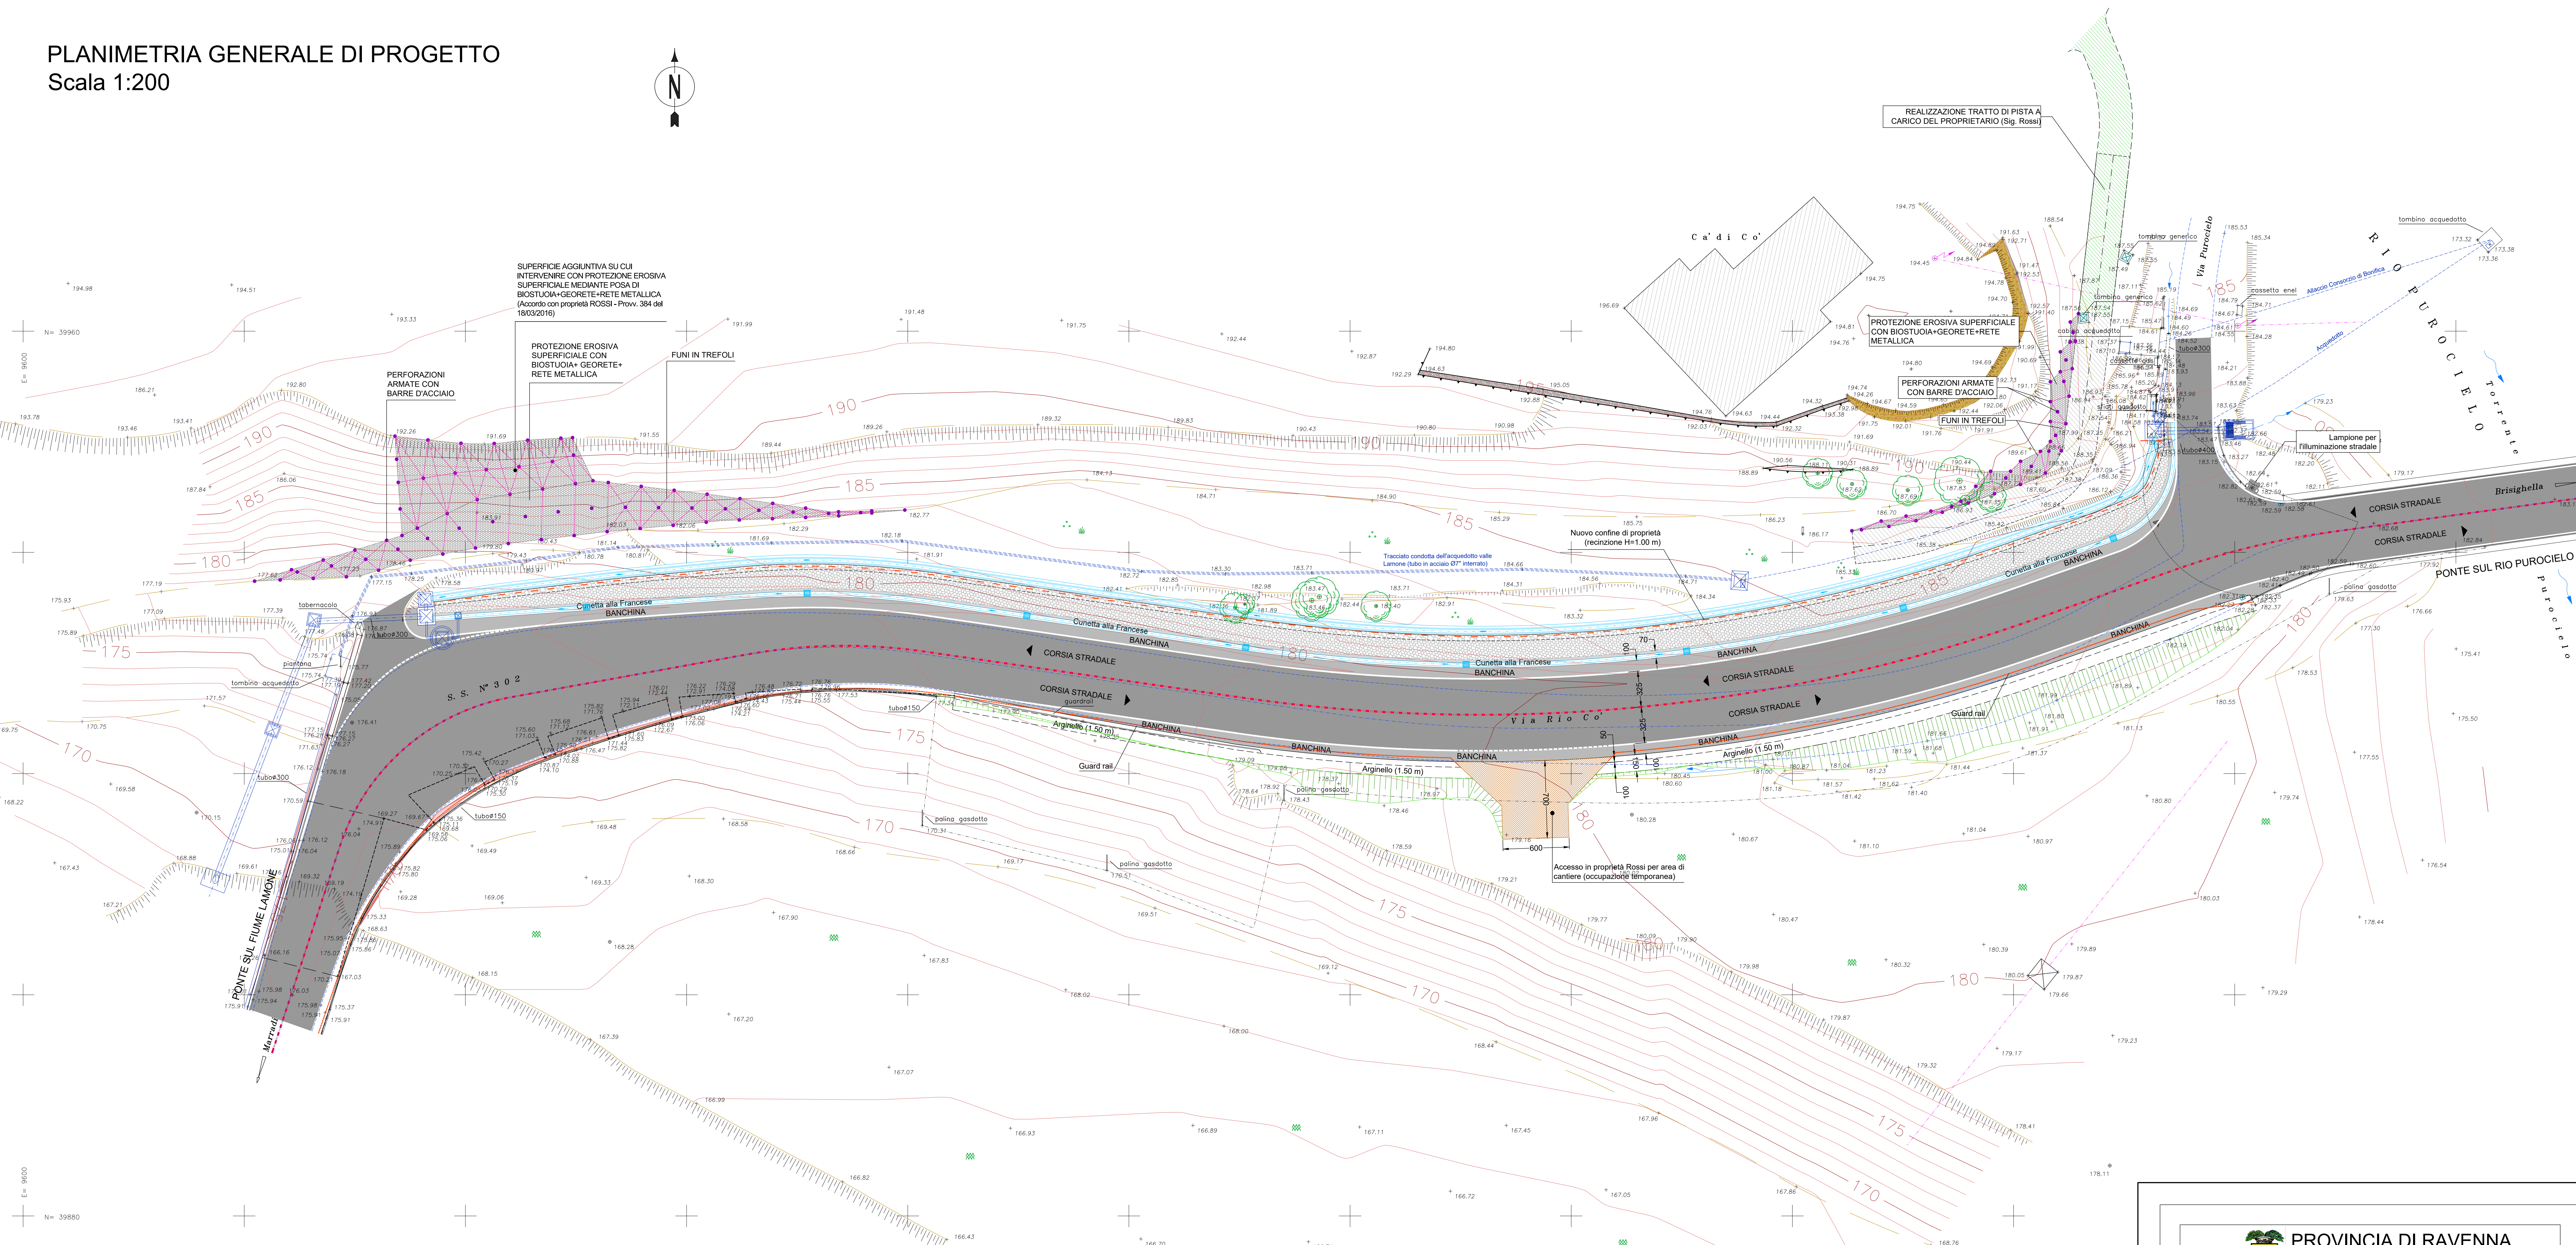


PLANIMETRIA GENERALE DI PROGETTO
Scala 1:200

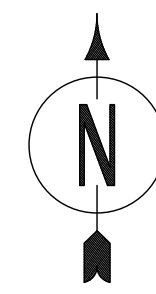

Rilievo eseguito da:
Atlantis s.p.a.
Tecnologia - Topografia - BIMETRIA
Via G. Cardano, 9 - 47100 FORLÌ
Part. Iva 02141670402 - Tel/Fax (0543) 796477

NOTE GENERALI

- Tutte le dimensioni sono espresse in metri, tutte le misure degli angoli sono espresse in gradi sessagesimali, tutte le quote altimetriche sono espresse in metri, (salvo dove diversamente indicato).
- Le quote di scavo e la posizione degli interventi, nonché le dimensioni degli elementi indicati, dovranno essere verificate sul posto dall'impresa esecutrice dei lavori e se necessario, sentita la D.L., andranno opportunamente adeguata all'effettiva morfologia del terreno.
- Le coordinate assolute di tracciamento si riferiscono al sistema di riferimento fornito con rilievo dato dai committenti sono nel sistema di riferimento Gauss Boaga WGS84 UTM fuso 33.
- Il rilievo dello stato attuale è stato eseguito da Atlantis.
- Prima dell'inizio delle lavorazioni dovrà essere verificato lo stato di conservazione e di integrità delle strutture esistenti. In caso di strutture compromesse o danneggiate, procedere ripristino delle stesse, previo giudizio insindacabile della D.L.

LEGENDA

- Pol. Illuminazione
- Segnali stradali
- Lampioni
- Sanatori
- Posti G.M.E.
- Stati
- Insegne pubblicitarie
- Rocce di tipo
- Piantone
- Recinzioni metalliche
- Ringhiera - portellone
- Muretto
- Muri di sostegno
- Terreno coltivato - incolto
- Fasce
- Scoperte naturali - artificiali
- Alberi
- Plato cicliste

PROVINCIA DI RAVENNA
SETTORE LAVORI PUBBLICI
Servizio Infrastrutture viarie e programmazione

RAZIONALIZZAZIONE E MESSA IN SICUREZZA CON ELIMINAZIONE PUNTI CRITICI LUNGO LA EX S.S. N. 302 BRISIGHELLESE - 2° Lotto CUP J74E0500010003

PROGETTO ESECUTIVO

Presidente: Sig. Michele De Pascale	Consigliere delegato Strade - Trasporti - Pianificazione Territoriale: Arch. Nicola Pasi
Dirigente responsabile del Settore: Ing. Paolo Natale	Responsabile del Servizio: Ing. Chiara Bentini
RESPONSABILE UNICO DEL PROCEDIMENTO: Ing. Chiara Bentini	
PROGETTISTA ARCHITETTONICO E STRUTTURALE: Ing. Gianfranco Marci	
COORDINATORE SICUREZZA PROGETTAZIONE: Ing. Giancarlo Guadagnini	

ELABORAZIONE GRAFICA DEL PROGETTO

0 EMISSIONE Rav. Descrizione	A. Bentini Redatto	L. Samoni Controlato	G. Marci Approvato	30/03/2020 Data
---------------------------------	-----------------------	-------------------------	-----------------------	--------------------

**RETIFICA STRADALE TRATTO S.P. N. 302
PLANIMETRIA GENERALE DI PROGETTO**

Foglio num. 23F	Numero 000	Data 30/03/2020	Scala 1:200
--------------------	---------------	--------------------	----------------