




PIANTA  
scala 1/50

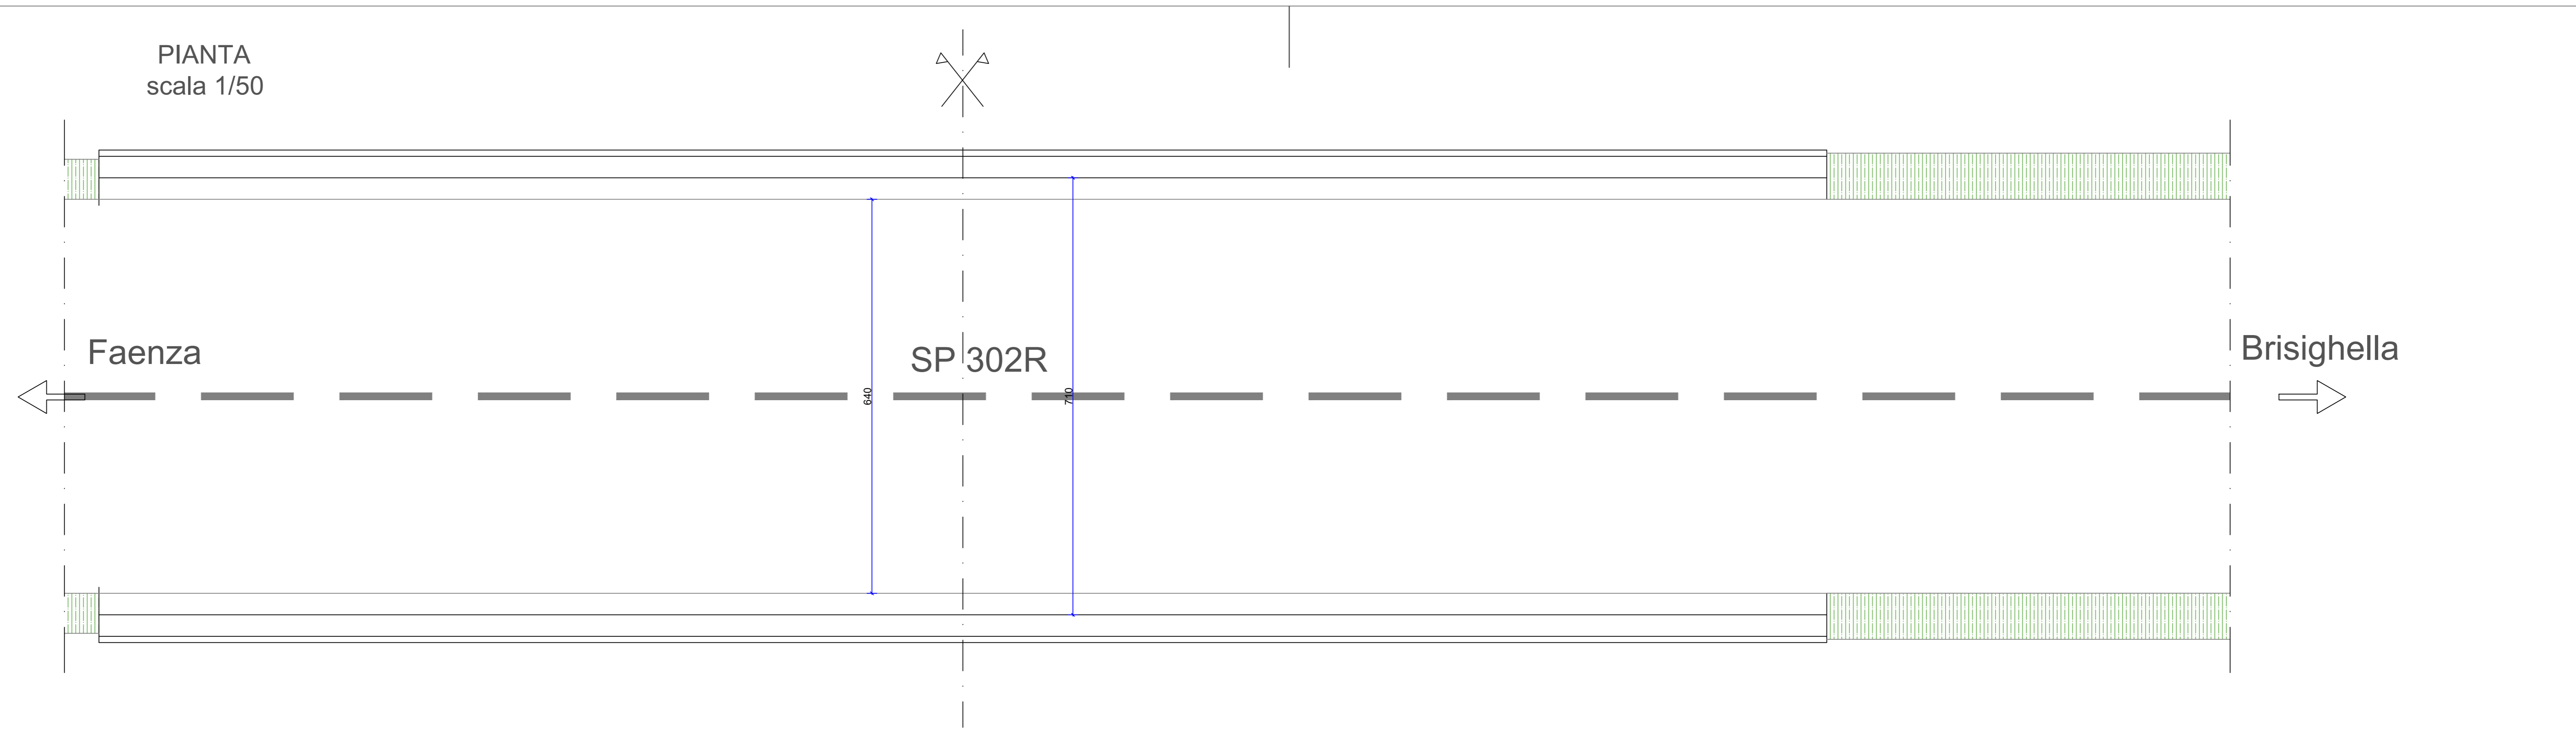

PROSPETTO  
scala 1/50

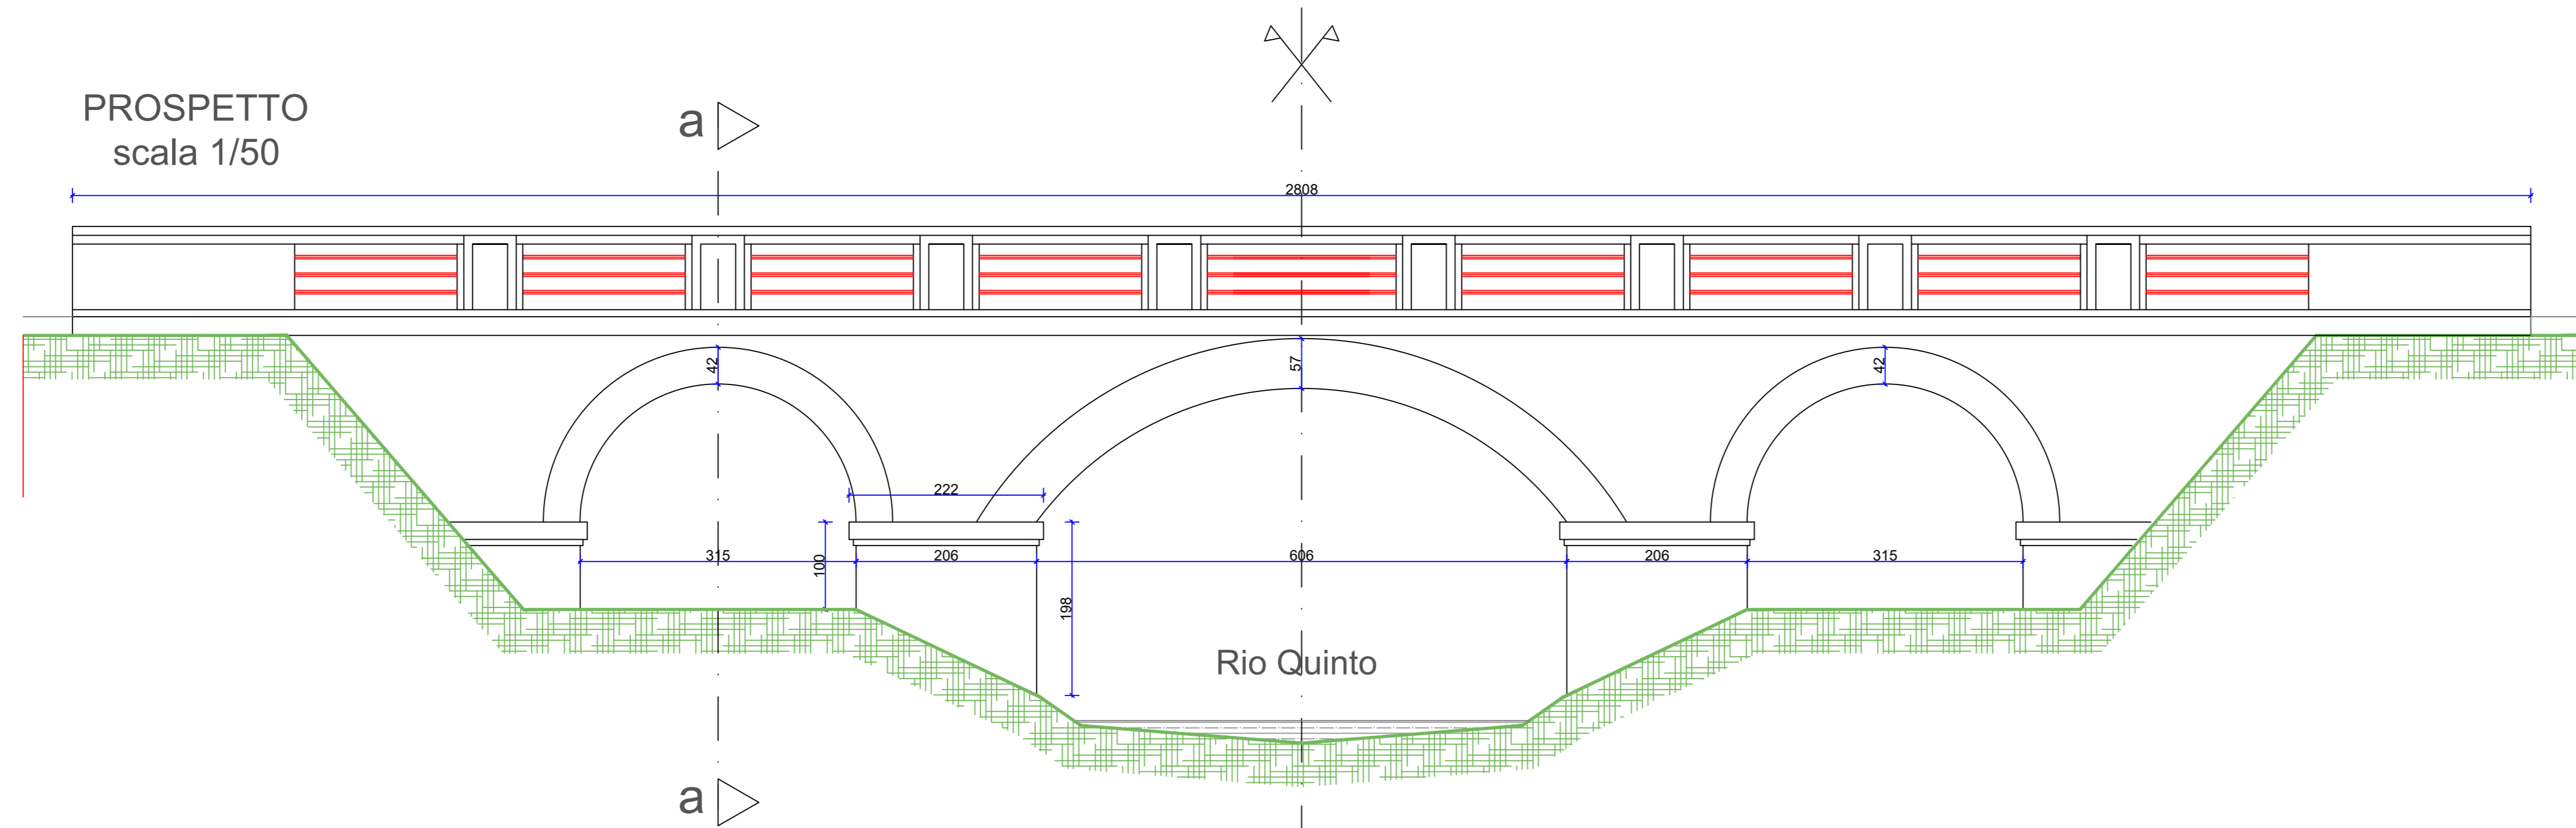

SEZIONE a-a  
scala 1/50

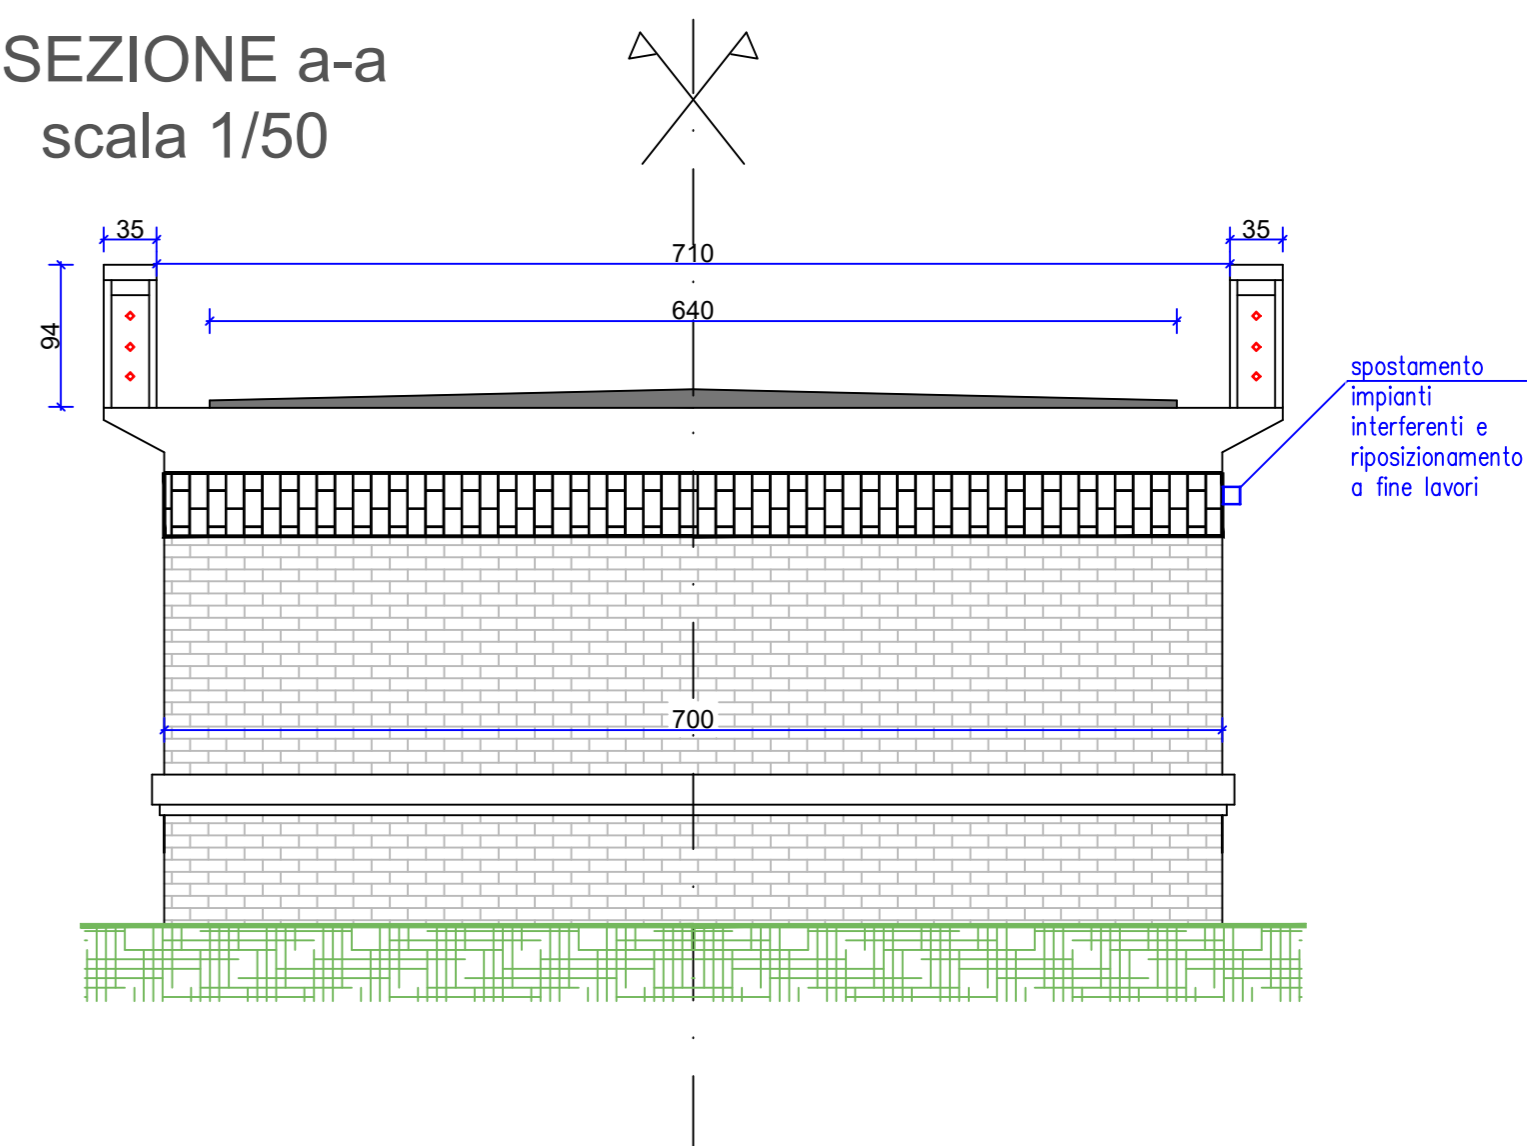

**Provincia di Ravenna** Settore Lavori Pubblici

INTERVENTI URGENTI PER LA MANUTENZIONE STRAORDINARIA  
DI DIECI PONTI DELLA RETE STRADALE DELLA PROVINCIA DI RAVENNA  
CUP : J67H2000980001

PROGETTO DEFINITIVO-ESECUTIVO

Presidente: Michela De Pascale	Consigliere Delegato: Nicola Pisi
Dirigente responsabile del Settore: Ing. Paolo Nobili	
RESPONSABILE UNICO DEL PROCEDIMENTO: Ing. Paolo Nobili	(documenti firmati digitalmente)
PROGETTISTA: Ing. Giuseppe Colarossi	(documenti firmati digitalmente)
COLLABORATORE ALLA PROGETTAZIONE: Ing. Fabio Valentini	

TITOLO ELABORATO:  
**PONTE SP 302R PK 91+520  
STATO DI FATTO**

Elaborazione:	Revisione:	Data:	Scala:	Foglio No.:
3.6.1		OTTOBRE 2020	1/50	