




SEZIONE C-C  
Scala 1:100

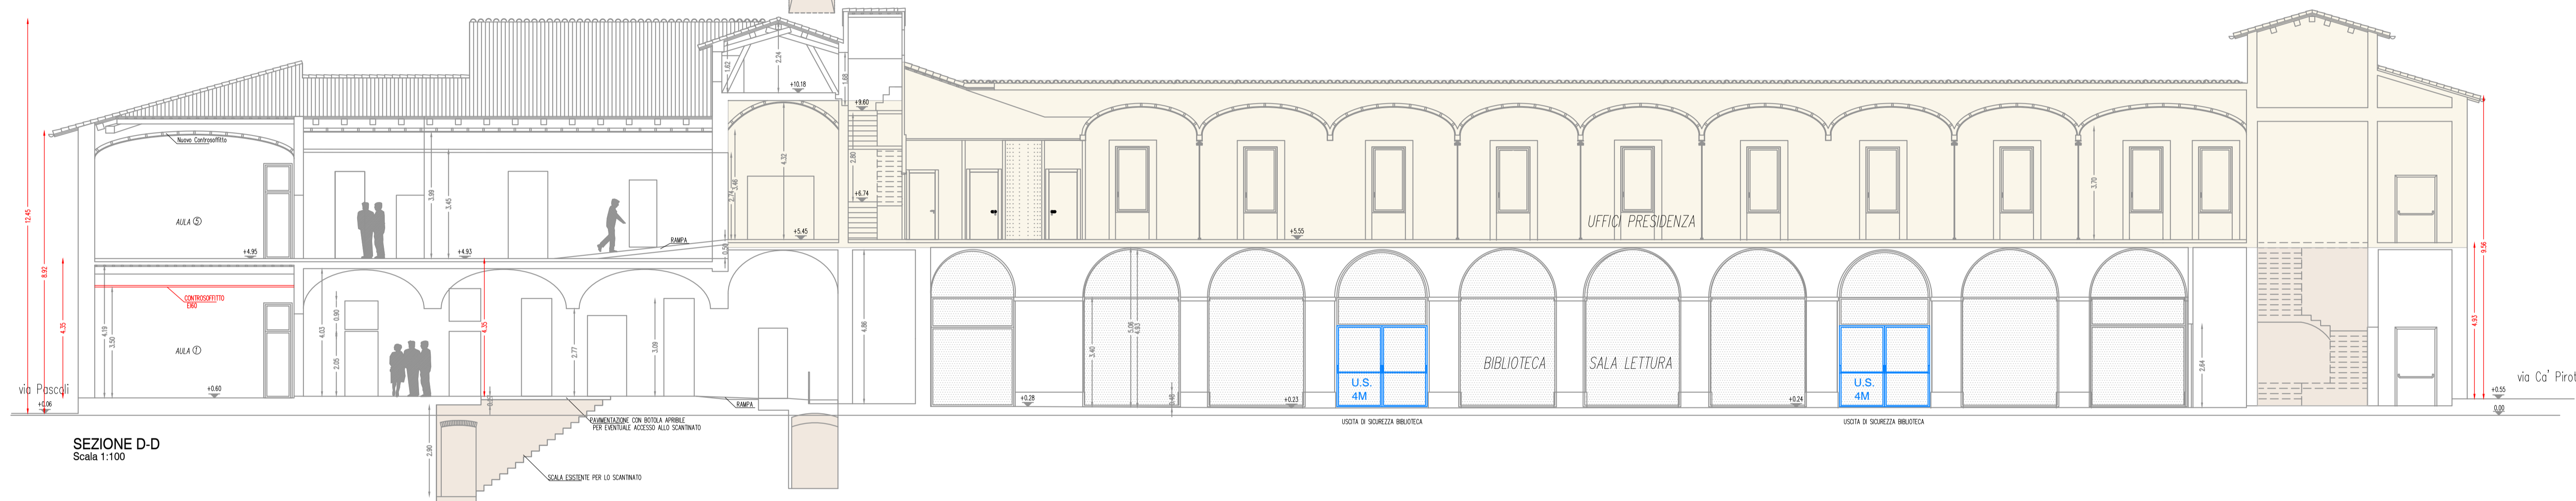

SEZIONE D-D  
Scala 1:100

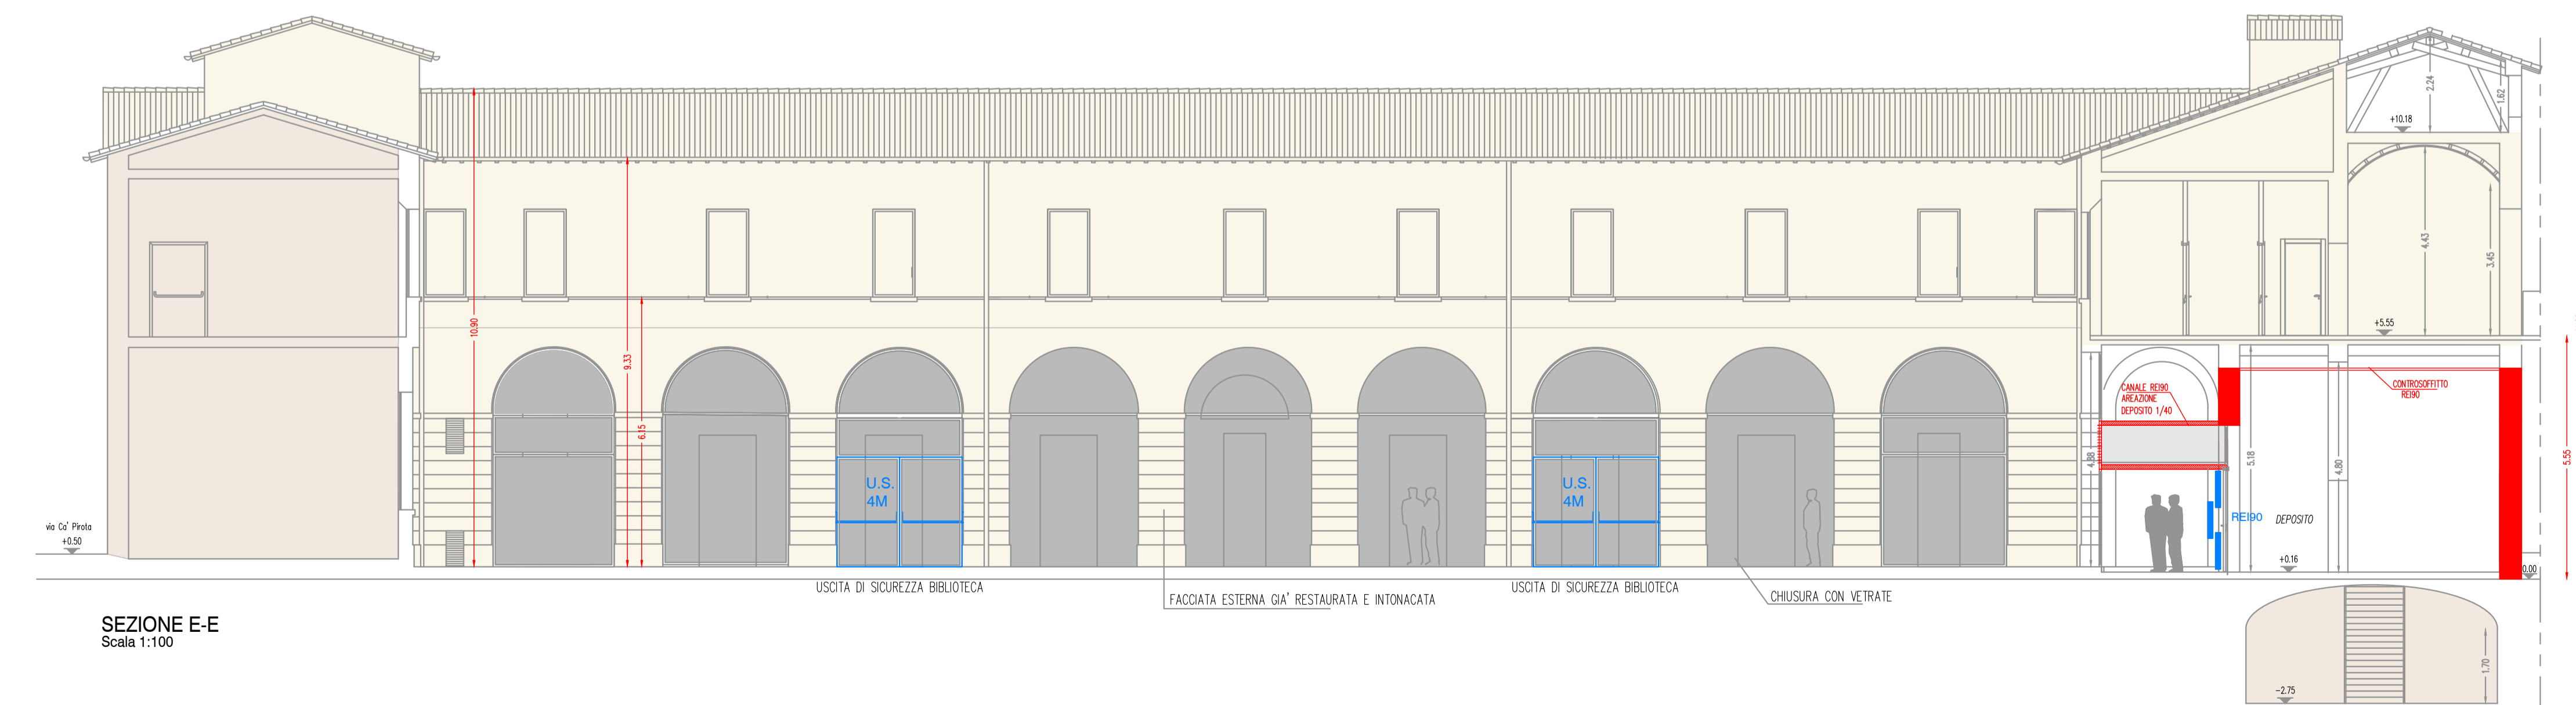

SEZIONE E-E  
Scala 1:100

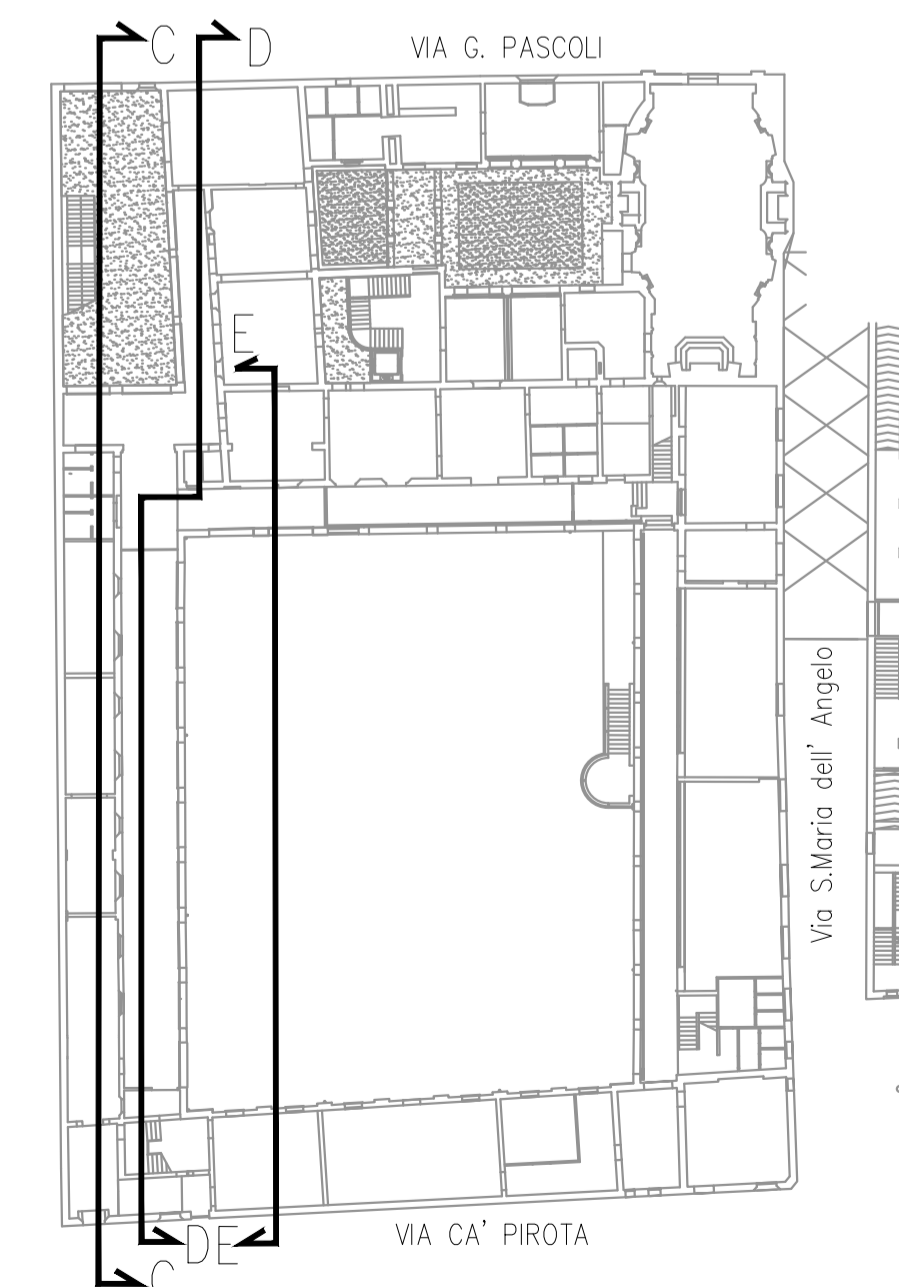

	GIÀ RISTRUTTURATO NON SOGGETTO AD INTERVENTO
	COMPARTO ESCLUSO DAL PRESENTI APPALTO

<b>Settore Lavori Pubblici</b> Servizio Edilizia Scolastica e Patrimonio	
<b>MIGLIORAMENTO SISMICO DEL "LICEO TORRICELLI-BALLARDINI"- SEDE DELL'INDIRIZZO SCIENTIFICO DI VIA S.MARIA DELL'ANGELO, 48 FAENZA (Ra)</b>	
PROGETTO DEFINITIVO - ESECUTIVO PRIMO Stralcio - 1° e 2° Lotto <b>PREVENZIONE INCENDI</b>	
Presidente: Michele De Pascalis Dirigente responsabile del Settore: Ing. Paolo Nobile	Consigliere delegato Pubblica Istruzione - Edilizia Scolastica - Patrimonio: Maria Luisa Martinez Responsabile del Servizio: Arch. Giovanna Garzanti
RESPONSABILE UNICO DEL PROCEDIMENTO: ING. PAOLO NOBILE PROGETTISTI OPERE ARCHITETTONICHE: Arch. Claudio Piersanti- Arch. Rita Rava Arch. Stefania Altieri	COLLABORATORE ALLA PROGETTAZIONE: Ing. Angelo Sampieri Ing. Fulvio Sangiorgi
COLLABORATORE PROGETTAZIONE OPERE STRUTTURALI: ING. ANGELO SAMPIERI PROGETTISTA IMPIANTI IDRICI E MECCANICI: ELTEC srl Società di Ingegneria Arch. Stefania Altieri	PROGETTISTA OPERE STRUTTURALI: ING. ANGELO SAMPIERI PROGETTISTA IMPIANTI ELETTRICI: ELTEC srl Società di Ingegneria Arch. Stefania Altieri
COORDINATORE DELLA SICUREZZA IN FASE DI PROGETTAZIONE: Arch. Stefania Altieri	PROGETTISTA PREVENZIONE INCENDI: ELTEC srl Società di Ingegneria

TITOLO ELABORATO:		PROGETTO: SEZIONI			
Codice elaborato: <b>PD_PE_VVF_04_00</b>	Revisione: <b>00</b>	Data: <b>31/05/2021</b>	Scala: <b>1:100</b>	Nome file di archiviazione: <b>PD_PE_VVF_04_PISEZ_R_00</b>	
PROFESSIONISTA RESPONSABILE: Ing. Paolo Nobile		RESPONSABILE UNICO DEL PROCEDIMENTO: Ing. Paolo Nobile			
Rev. 00 EMISSIONE	Descrizione	Redatto: D.O.	Controllato: B.V.	Approvato:	Data:
Rev. 01 REVISIONE	Descrizione	Redatto:	Controllato:	Approvato:	Data: