

**INTERFERENZE CON IMPIANTI:**

All'interno dell'area di cantiere sono presenti i seguenti sottoservizi:  
sono presenti i seguenti sottoservizi:

- impianto fognario
- impianto antincendio

Le indicazioni del lay out di cantiere non prevedono interferenze con questi sottoservizi.

**LEGENDA SIMBOLI**


	LINEA ANTINCENDIO A VISTA O PIANO INTERRATO
	LINEA DI ALIMENTAZIONE ELETTRICA CORRENTE IN TUBO GUAINA DI PROTEZIONE
	TUBAZIONI ESISTENTI DI ALIMENTAZIONI IMPIANTO ISTITUITO



**foto 1**



**foto 2**

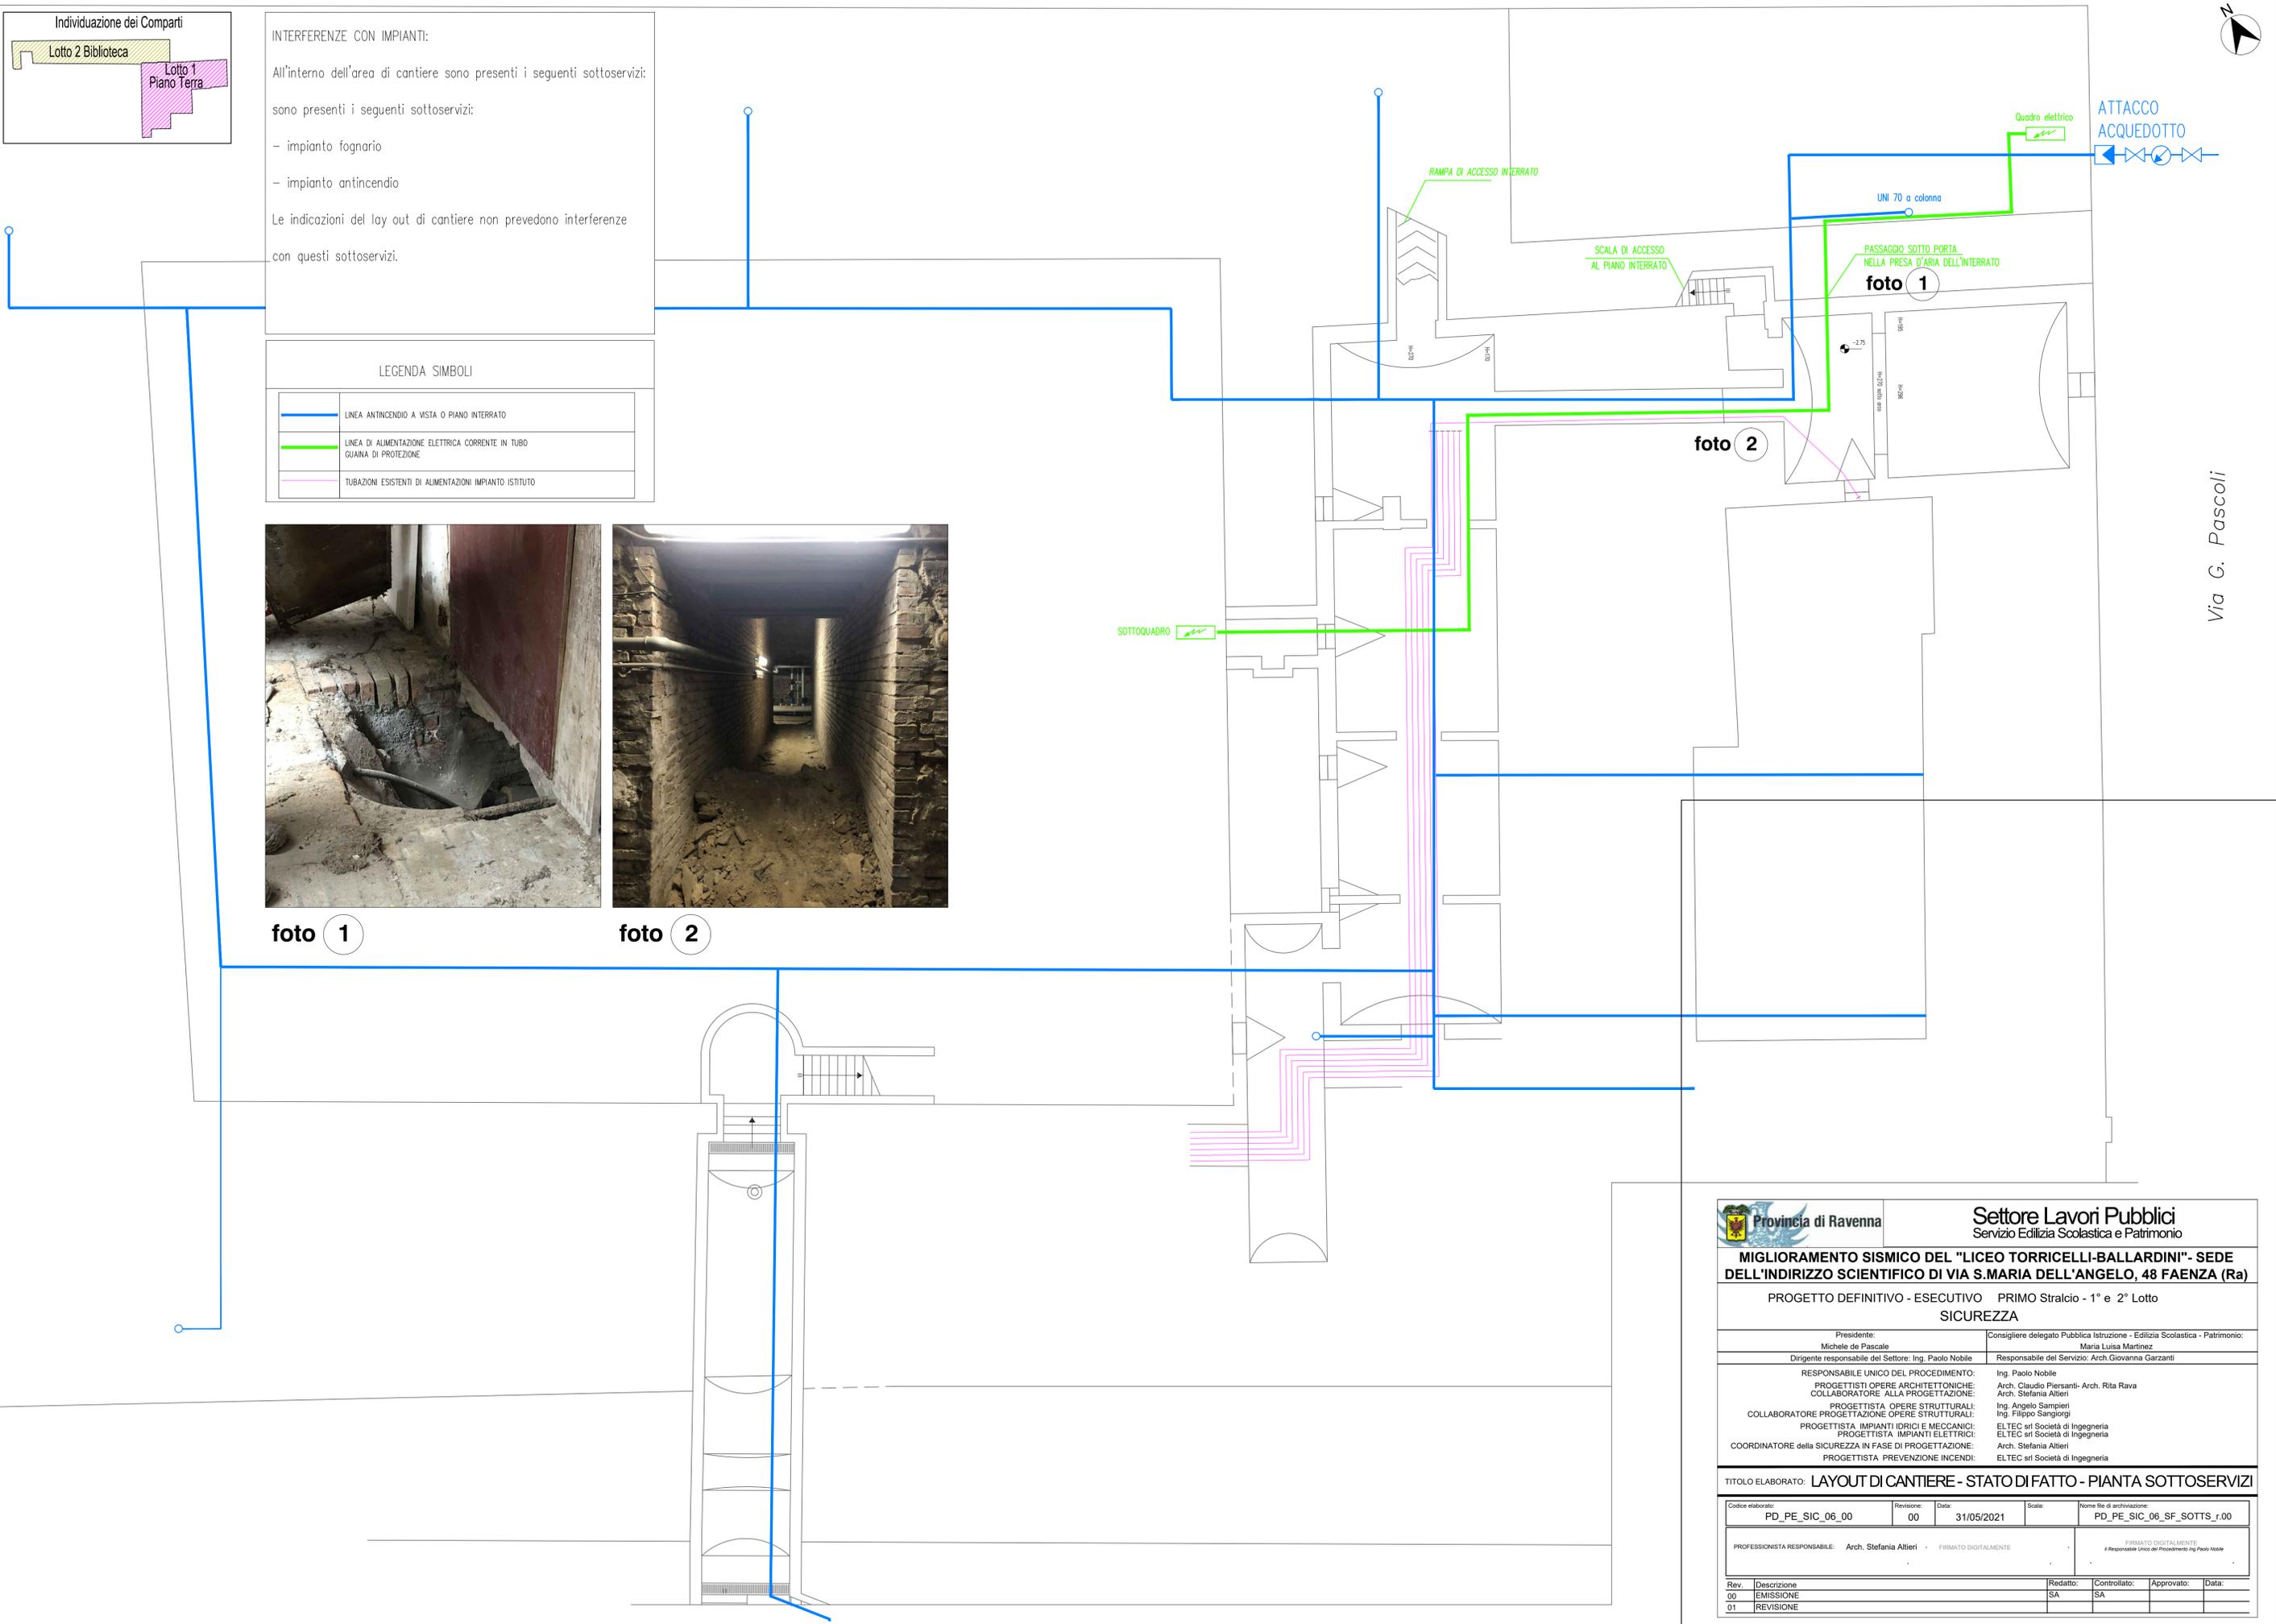

		<b>Settore Lavori Pubblici</b> Servizio Edilizia Scolastica e Patrimonio	
<b>MIGLIORAMENTO SISMICO DEL "LICEO TORRICELLI-BALLARDINI" - SEDE DELL'INDIRIZZO SCIENTIFICO DI VIA S.MARIA DELL'ANGELO, 48 FAENZA (Ra)</b>			
PROGETTO DEFINITIVO - ESECUTIVO		PRIMO Stralcio - 1° e 2° Lotto	
<b>SICUREZZA</b>			
Presidente: Michele de Pascale		Consigliere delegato Pubblica Istruzione - Edilizia Scolastica - Patrimonio: Maria Luisa Martinez	
Dirigente responsabile del Settore: Ing. Paolo Nobile		Responsabile del Servizio: Arch. Giovanna Garzanti	
RESPONSABILE UNICO DEL PROCEDIMENTO: PROGETTISTI OPERE ARCHITETTONICHE: COLLABORATORE ALLA PROGETTAZIONE:		Ing. Paolo Nobile Arch. Claudio Piersanti- Arch. Rita Rava Arch. Stefania Altieri	
PROGETTISTA OPERE STRUTTURALI: COLLABORATORE PROGETTAZIONE OPERE STRUTTURALI:		Ing. Angelo Sampieri Ing. Filippo Sangiorgi	
PROGETTISTA IMPIANTI IDRICI E MECCANICI: PROGETTISTA IMPIANTI ELETTRICI:		ELTEC srl Società di Ingegneria ELTEC srl Società di Ingegneria	
COORDINATORE della SICUREZZA IN FASE DI PROGETTAZIONE: PROGETTISTA PREVENZIONE INCENDI:		Arch. Stefania Altieri ELTEC srl Società di Ingegneria	
TITOLO ELABORATO: <b>LAYOUT DI CANTIERE - STATO DI FATTO - PIANTA SOTTOSERVIZI</b>			
Codice elaborato: PD_PE_SIC_06_00	Revisione: 00	Data: 31/05/2021	Scala: Nome file di archiviazione: PD_PE_SIC_06_SF_SOTTI_r_00
PROFESSIONISTA RESPONSABILE: Arch. Stefania Altieri		FIRMATO DIGITALMENTE #Responsabile Unico del Procedimento Ing. Paolo Nobile	
Rev.	Descrizione	Redatto:	Controllato:
00	EMISSIONE	SA	SA
01	REVISIONE		