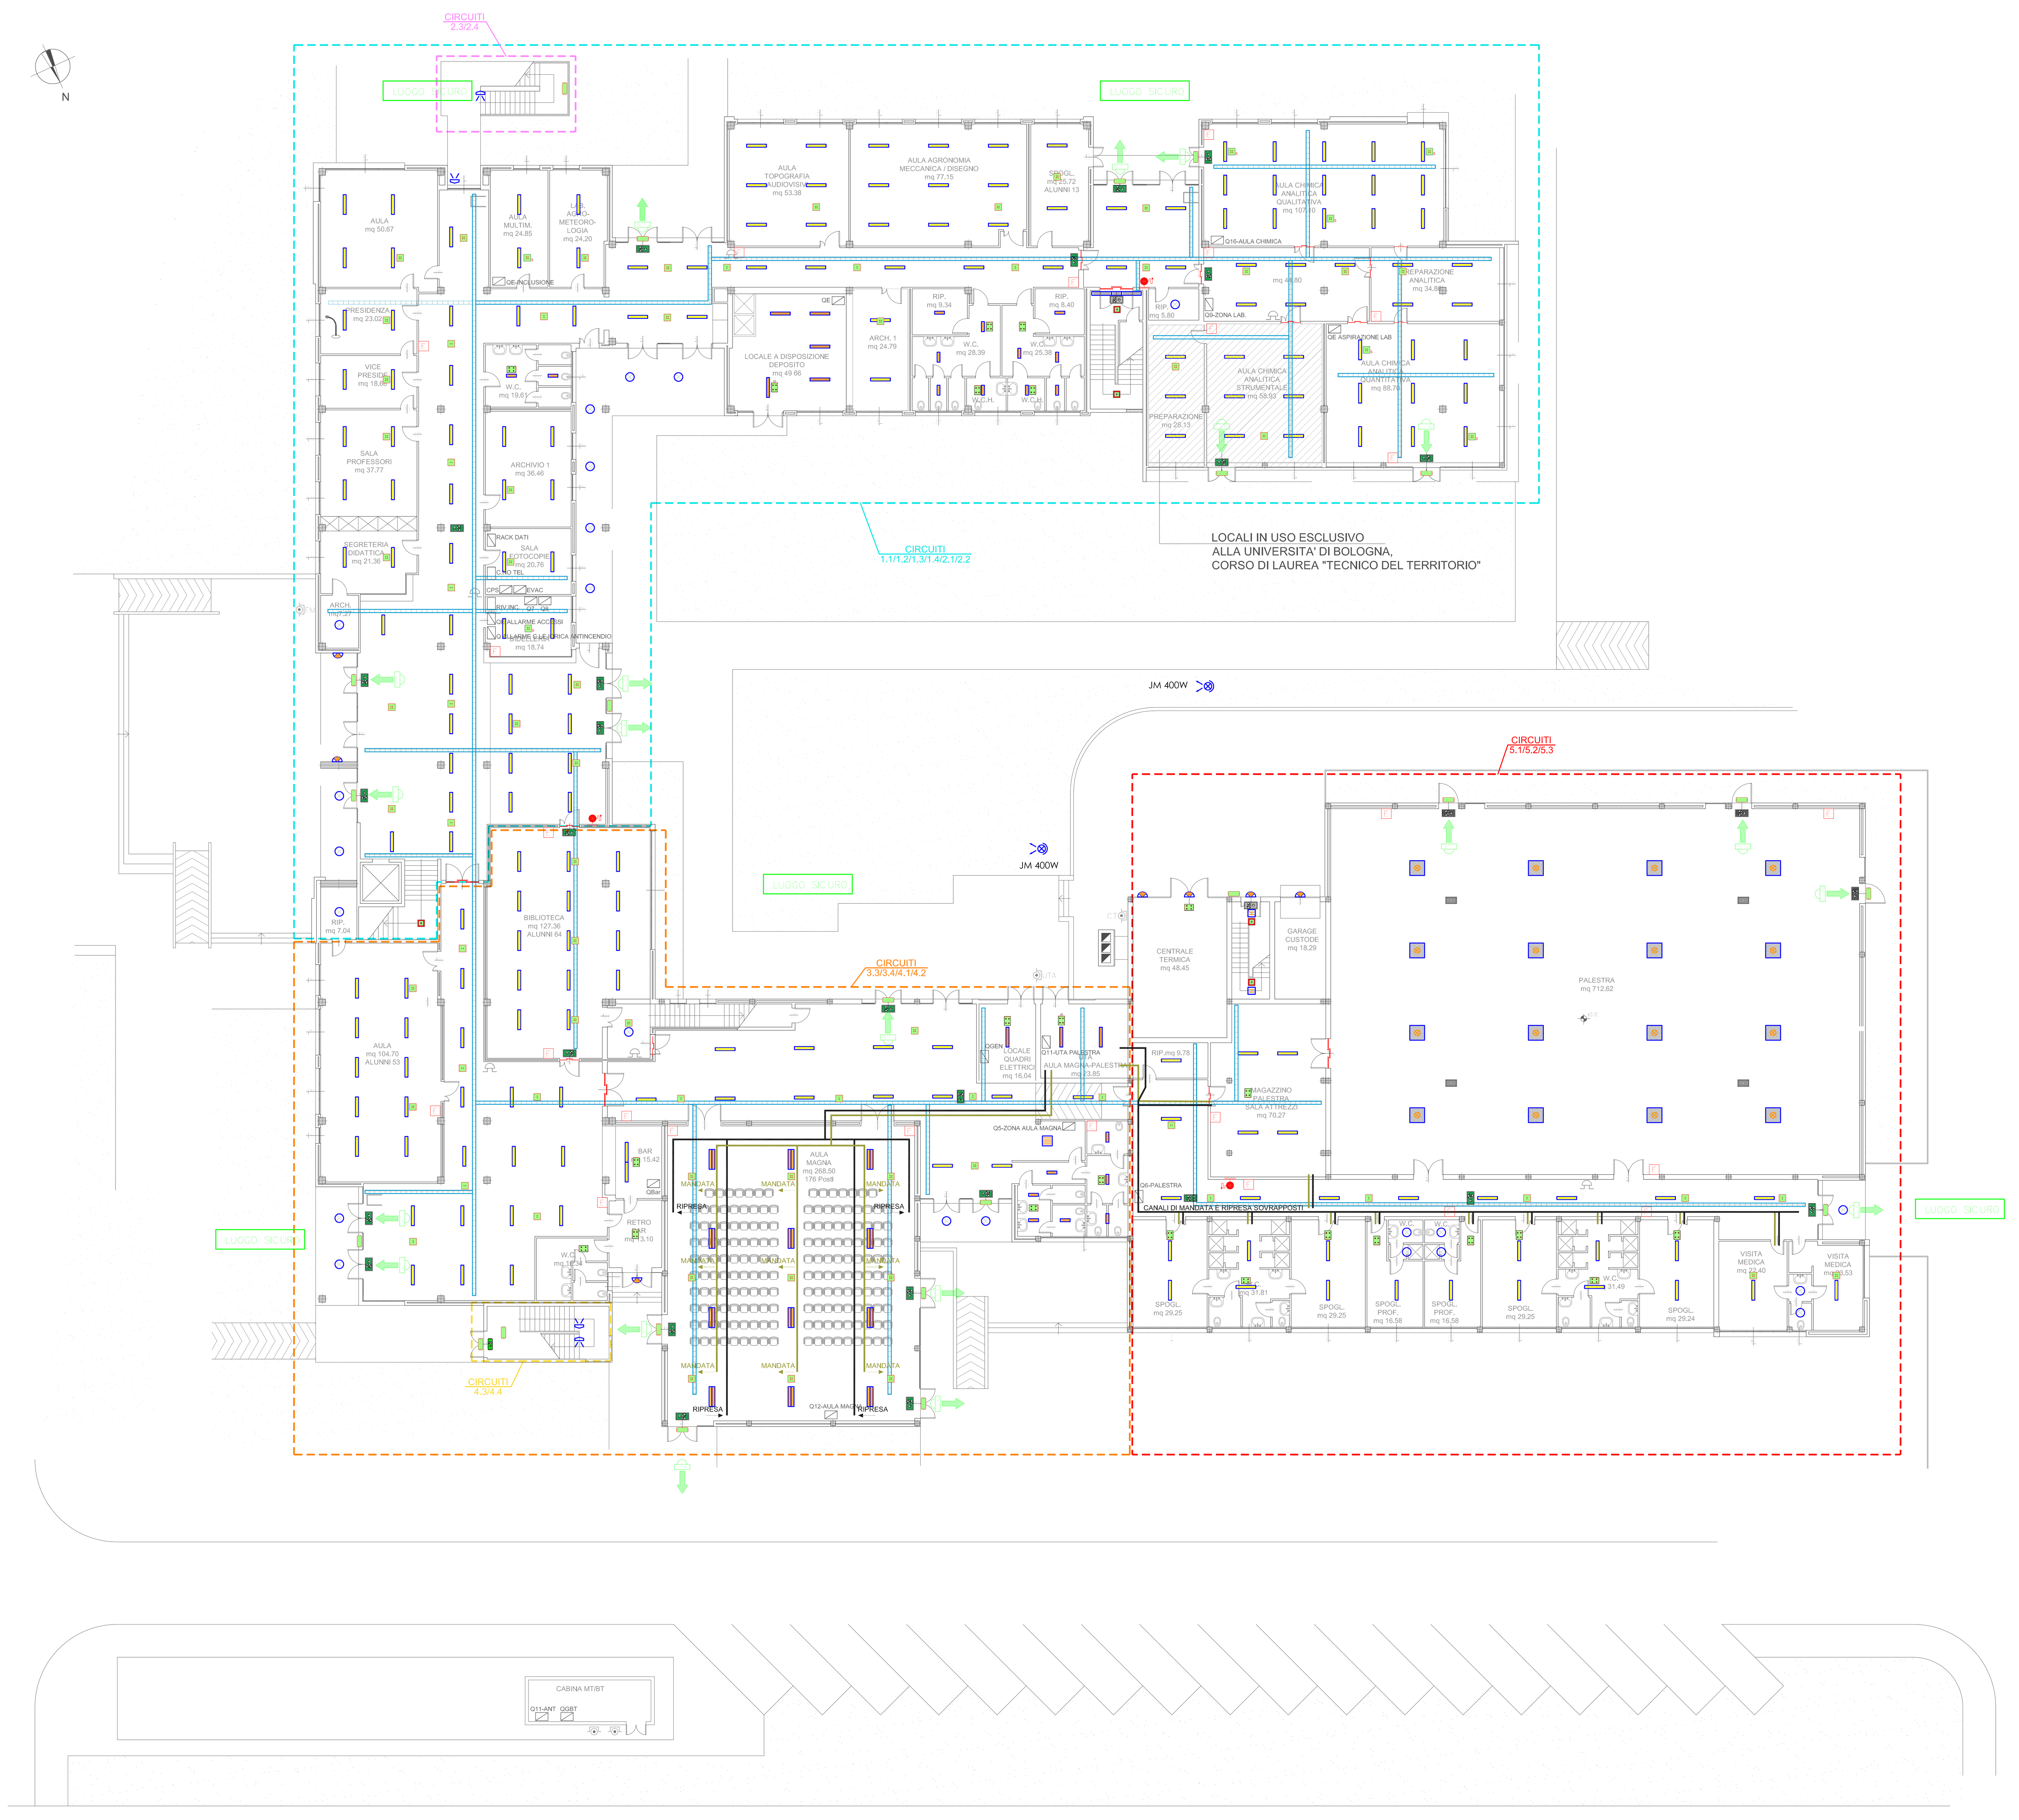

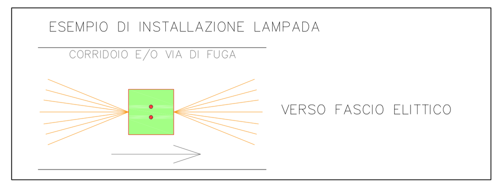

LEGENDA LAMPADE

BLOCCO	DESCRIZIONE
	LAMPADA DI SICUREZZA SN 9104.1-41 QUADRATA A LED 4x1W, PER MONTAGGIO IN CONTROSOFFITTO, DA COMPLETARE CON ELETTRONICA 230V
	LAMPADA DI SICUREZZA SN 9107 QUADRATA A LED 2x2W, PER MONTAGGIO IN CONTROSOFFITTO, DA COMPLETARE CON ELETTRONICA 230V
S	LAMPADA DI SICUREZZA SN 9104.1-41 ROTONDA A LED 4x1W, PER MONTAGGIO IN CONTROSOFFITTO, DA COMPLETARE CON ELETTRONICA 230V CON INGRESSO SORVEGLIANZA TENSIONE 230V
	LAMPADA DI SICUREZZA SN 8400-12 SLB QUADRATO A LED SIMMETRICA PER ELEVATE ALTEZZE MONTAGGIO A SOFFITTO COMPLETA DI ELETTRONICA 230V
	LAMPADA DI SICUREZZA SN 2518.1 A LED 4x1W, PER MONTAGGIO A PARETE O SOFFITTO COMPLETA DI ELETTRONICA 230V
	LAMPADA DI SICUREZZA SN 2100 A LED 4x1W FASCIO SIMMETRICO PER MONTAGGIO A PARETE O SOFFITTO COMPLETA DI ELETTRONICA 230V
S	LAMPADA DI SICUREZZA SN 2100 ECO A LED 4x1W, FASCIO SIMMETRICO, PER MONTAGGIO A PARETE O SOFFITTO COMPLETA DI ELETTRONICA 230V CON INGRESSO SECONDARIO 230V
	LAMPADA DI SICUREZZA SN 8500-25 LED PER MONTAGGIO A SOFFITTO COMPLETA DI ELETTRONICA 230V
	LAMPADA DI SEGNALAZIONE SNP 1016.2 E A LED, MONOFACCIALE PER MONTAGGIO A CONTROSOFFITTO COMPLETA DI ELETTRONICA 230V
	LAMPADA DI SEGNALAZIONE SNP 1016.2 E A LED, BIFACCIALE PER MONTAGGIO A CONTROSOFFITTO COMPLETA DI ELETTRONICA 230V
	LAMPADA DI SEGNALAZIONE SNP 1016.2 E PM LED, MONOFACCIALE PER MONTAGGIO A PARETE COMPLETA DI ELETTRONICA 230V
	LAMPADA DI SEGNALAZIONE SNP 8030 LED, MONOFACCIALE PER MONTAGGIO A PARETE COMPLETA DI ELETTRONICA 230V
	LAMPADA DI SEGNALAZIONE SNP 2518.1 A LED 4x1W, MONOFACCIALE PER MONTAGGIO A PARETE COMPLETA DI ELETTRONICA 230V

Nuovo canale a Filo di acciaio per impianti speciali posizionato nel controsoffitto

LEGENDA ILLUMINAZIONE ORDINARIA

1x18W	PLAFONE FLUORESCENTE 1x18W IP55
1x36W	PLAFONE FLUORESCENTE 1x36W IP55
4x36W	PLAFONE FLUORESCENTE 4x36W OTTICA DARKLIGHT
2x58W	PLAFONE FLUORESCENTE 2x58W OTTICA DARKLIGHT
2x36W	PLAFONE FLUORESCENTE 2x36W OTTICA DARKLIGHT
2x18W	PLAFONE FLUORESCENTE 2x18W OTTICA DARKLIGHT
2x36W	PLAFONE FLUORESCENTE 2x36W IP55
	PROIETTORE A FASCIO LARGO IP 65 CON LAMPADA 250-400W
	PLAFONIERA STAGNA IP55 A PARETE DA 2x11W
	PLAFONIERA STAGNA IP55 A
	FARETTO LED A FASCIO LARGO IP55
4x18W	PLAFONE FLUORESCENTE 4x18W OTTICA DARKLIGHT
2x11W	PLAFONE FLUORESCENTE 2x11W OTTICA DARKLIGHT
250W	LAMPADE JM 250W

- LE DESCRIZIONI RIPORTATI IN PIANTA HANNO VALIDITA' SOLO PER IL POSIZIONAMENTO DI PARTE DEL SISTEMA DI ALIMENTAZIONE E NON PER GLI ELEMENTI ARCHITETTONICI

PROVINCIA RAVENNA

SETTORE LAVORI PUBBLICI

Servizio Edilizia Scolastica e Patrimonio

ADEGUAMENTO ALLA NORMATIVA ANTINCEDIO DELL'I.T.G " C. MORIGIA" - I.T.A. " L. PERDISA SEDE DI VIA DELL'AGRICOLTURA N. 5 - RAVENNA

PROGETTO DEFINITIVO/ESECUTIVO
Importo di progetto 530.000,00

IMPIANTO DI ILLUMINAZIONE DI EMERGENZA

PIANO TERRA

Presidente Michele de Pascale	Consigliere con Delega all'edilizia scolastica: Maria Luisa Martinez	Segretario Generale: Dott. Paolo Neri

Dirigente Responsabile del Settore: Ing. Paolo Nobile — Responsabile del Servizio: Arch. Giovanna Garzanti

RESPONSABILE UNICO DEL PROCEDIMENTO	Arch. Giovanna Garzanti	Documento Firmato digitalmente
PROGETTISTA COORDINATORE	Ing. Calogera Tiziana Napoli	
COORDINATORE PER LA SICUREZZA IN FASE DI PROGETTAZIONE	Ing. Calogera Tiziana Napoli	
PROGETTISTA DEGLI IMPIANTI ELETTRICI PROGETTISTA ANTINCENDIO PROGETTISTA IMPIANTI MECCANICI	Studio Associato Ne.Ma Ing. David Negrini	
COLLABORATORI ALLA PROGETTAZIONE	Ing. Simone Pivi	Documento Firmato digitalmente
	Ing. Annalisa Bollettino	
	Geom. Franco Tocco	

Elaborato num.	Revisione	Data	Scala:	Nome File:
IE09	00	MAGGIO 2021	1/200	IE09_Illuminazione EM_Layout PT_r1.dwg