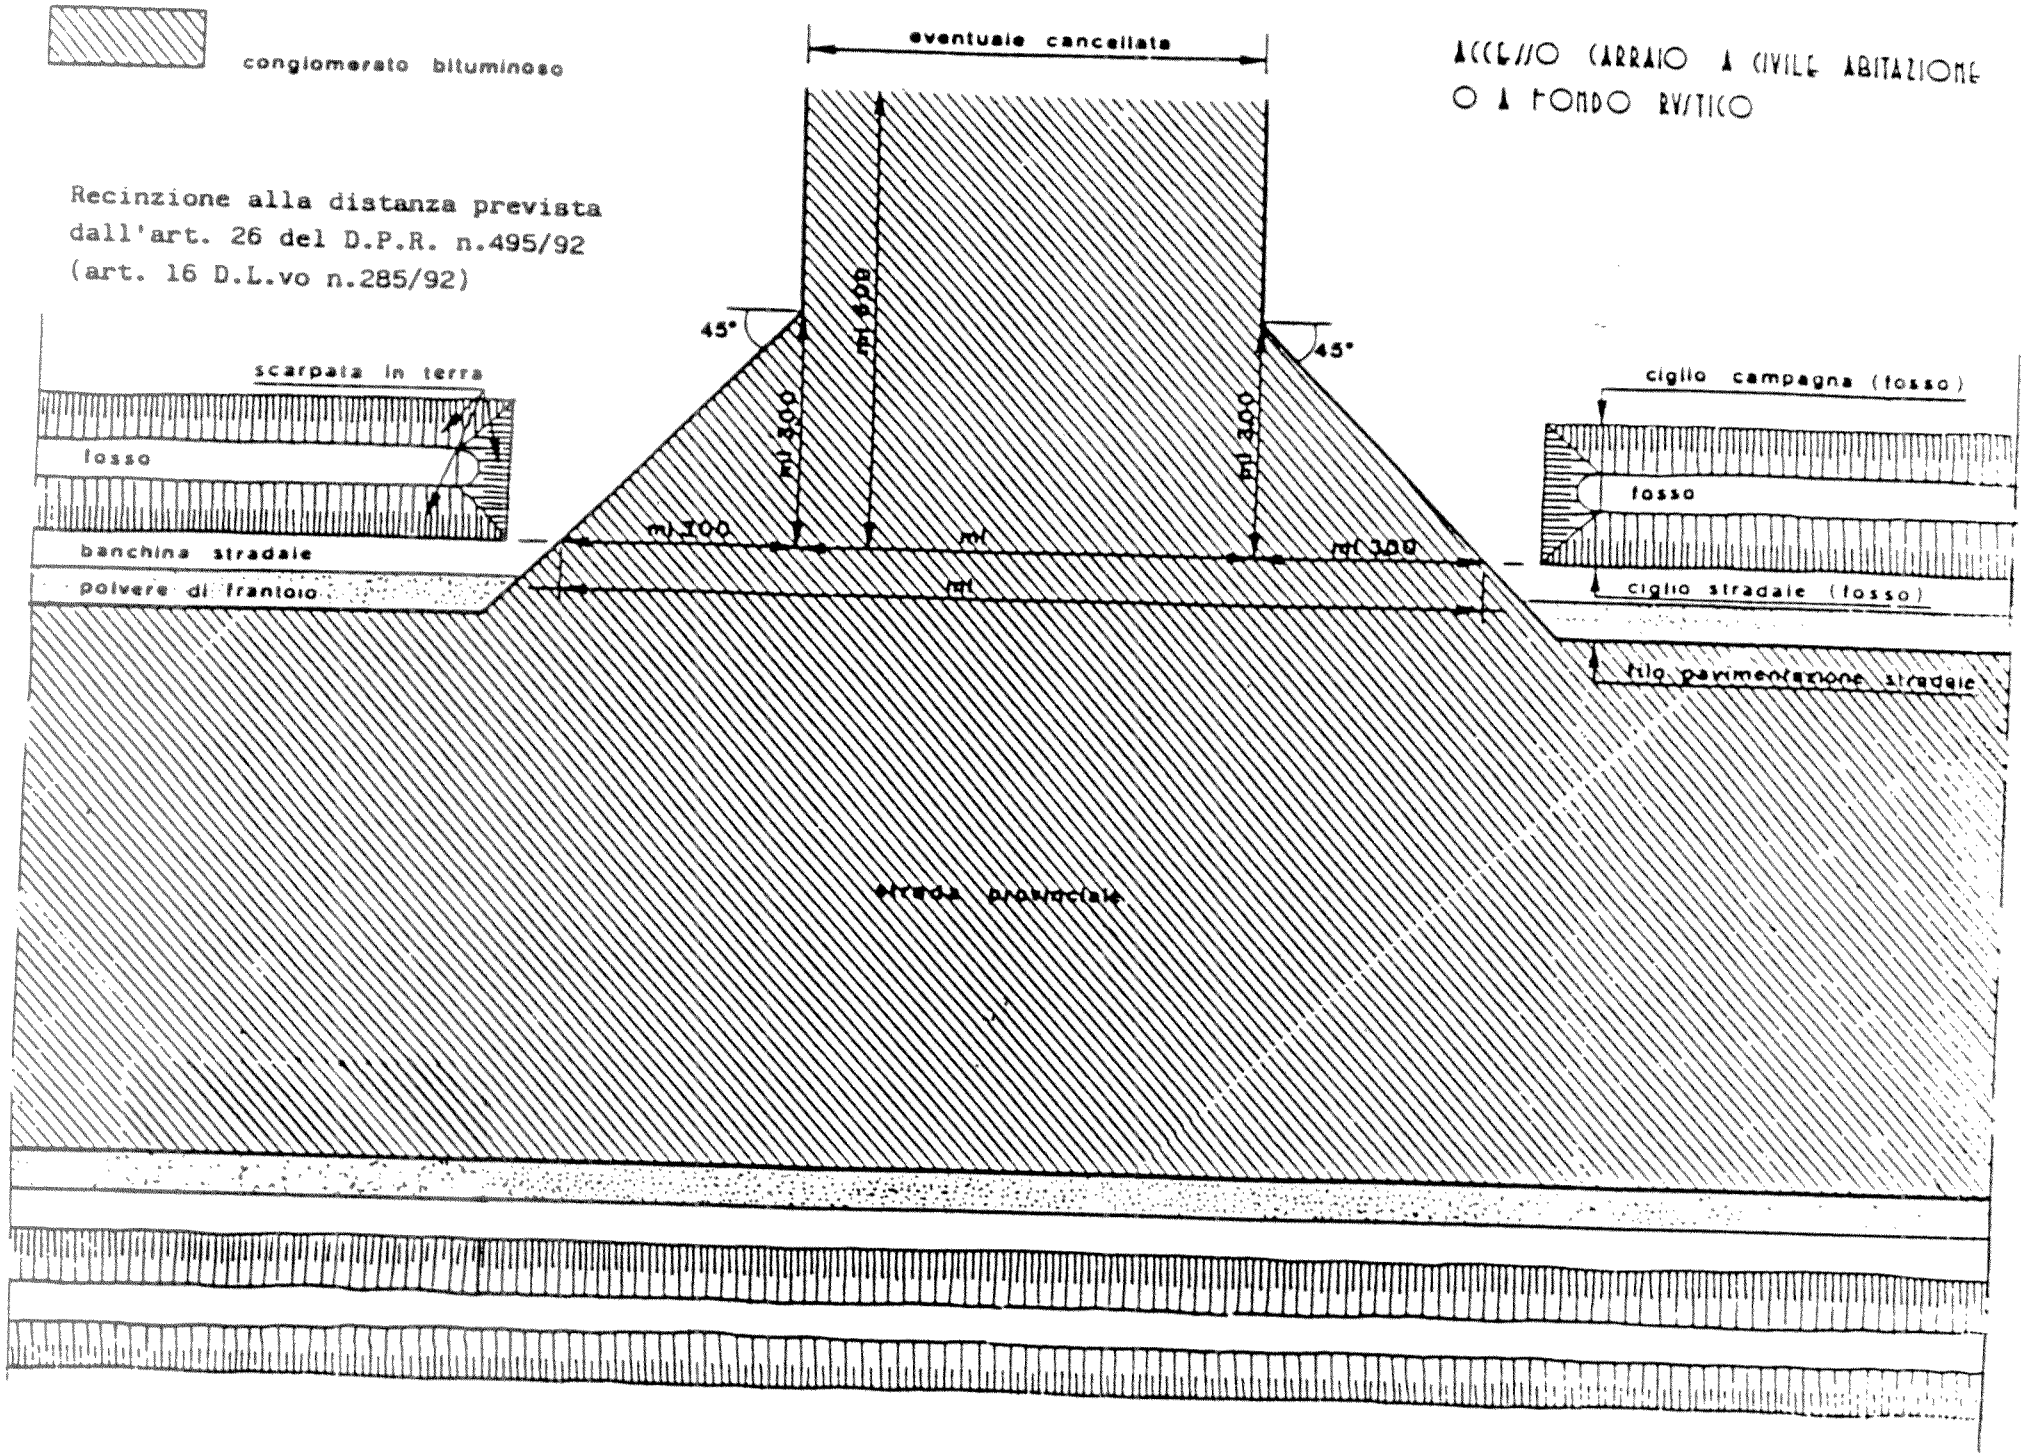
congiomerato bituminoso
eventuale cancellata
ACCESSO CARRAIO A CIVILE ABITAZIONE
O A FONDO RUSTICO
Recinzione alla distanza prevista
dall'art. 26 del D.P.R. n.495/92
(art. 16 D.L.vo n.285/92)
45°
45°
scarpata in terra
fosso
banchina stradale
polvere di frantoio
ml 3,00
ml 3,00
ml 3,00
ml 1,00
ml
ml
ml 1,00
ciglio campagna (fosso)
fosso
ciglio stradale (fosso)
filo pavimentazione stradale
strada provinciale

ALLEGATO 4