



PROVINCIA DI RAVENNA

Presidente della Provincia
Claudio Casadio

Assessore ai LL.PP. - Viabilità
Secondo Valgimigli

SETTORE LAVORI PUBBLICI

UNITA' ORGANIZZATIVA PROGETTAZIONE STRADE

RAZIONALIZZAZIONE E MESSA IN SICUREZZA CON ELIMINAZIONE PUNTI CRITICI LUNGO LA EX S.S. 306 CASOLANA 1° LOTTO 2° STRALCIO

PROGETTO ESECUTIVO

Tavola/Elaborato

GER_024

CRONOPROGRAMMA

Scala

-

Data

28 marzo 2012

Dirigente del Settore Lavori Pubblici:

Dott. Ing. Valentino Natali

Responsabile Unico del Procedimento:


Dott. Ing. Valentino Natali

Progettista:



Prof. Ing. Claudio Comastri

Studio Tecnico di Ingegneria
40037 Sasso Marconi (BO) - via Castello n.7
tel. +39.51.6750312 fax. +39.51.6750370
E-mail: thesis@studiothesis.it

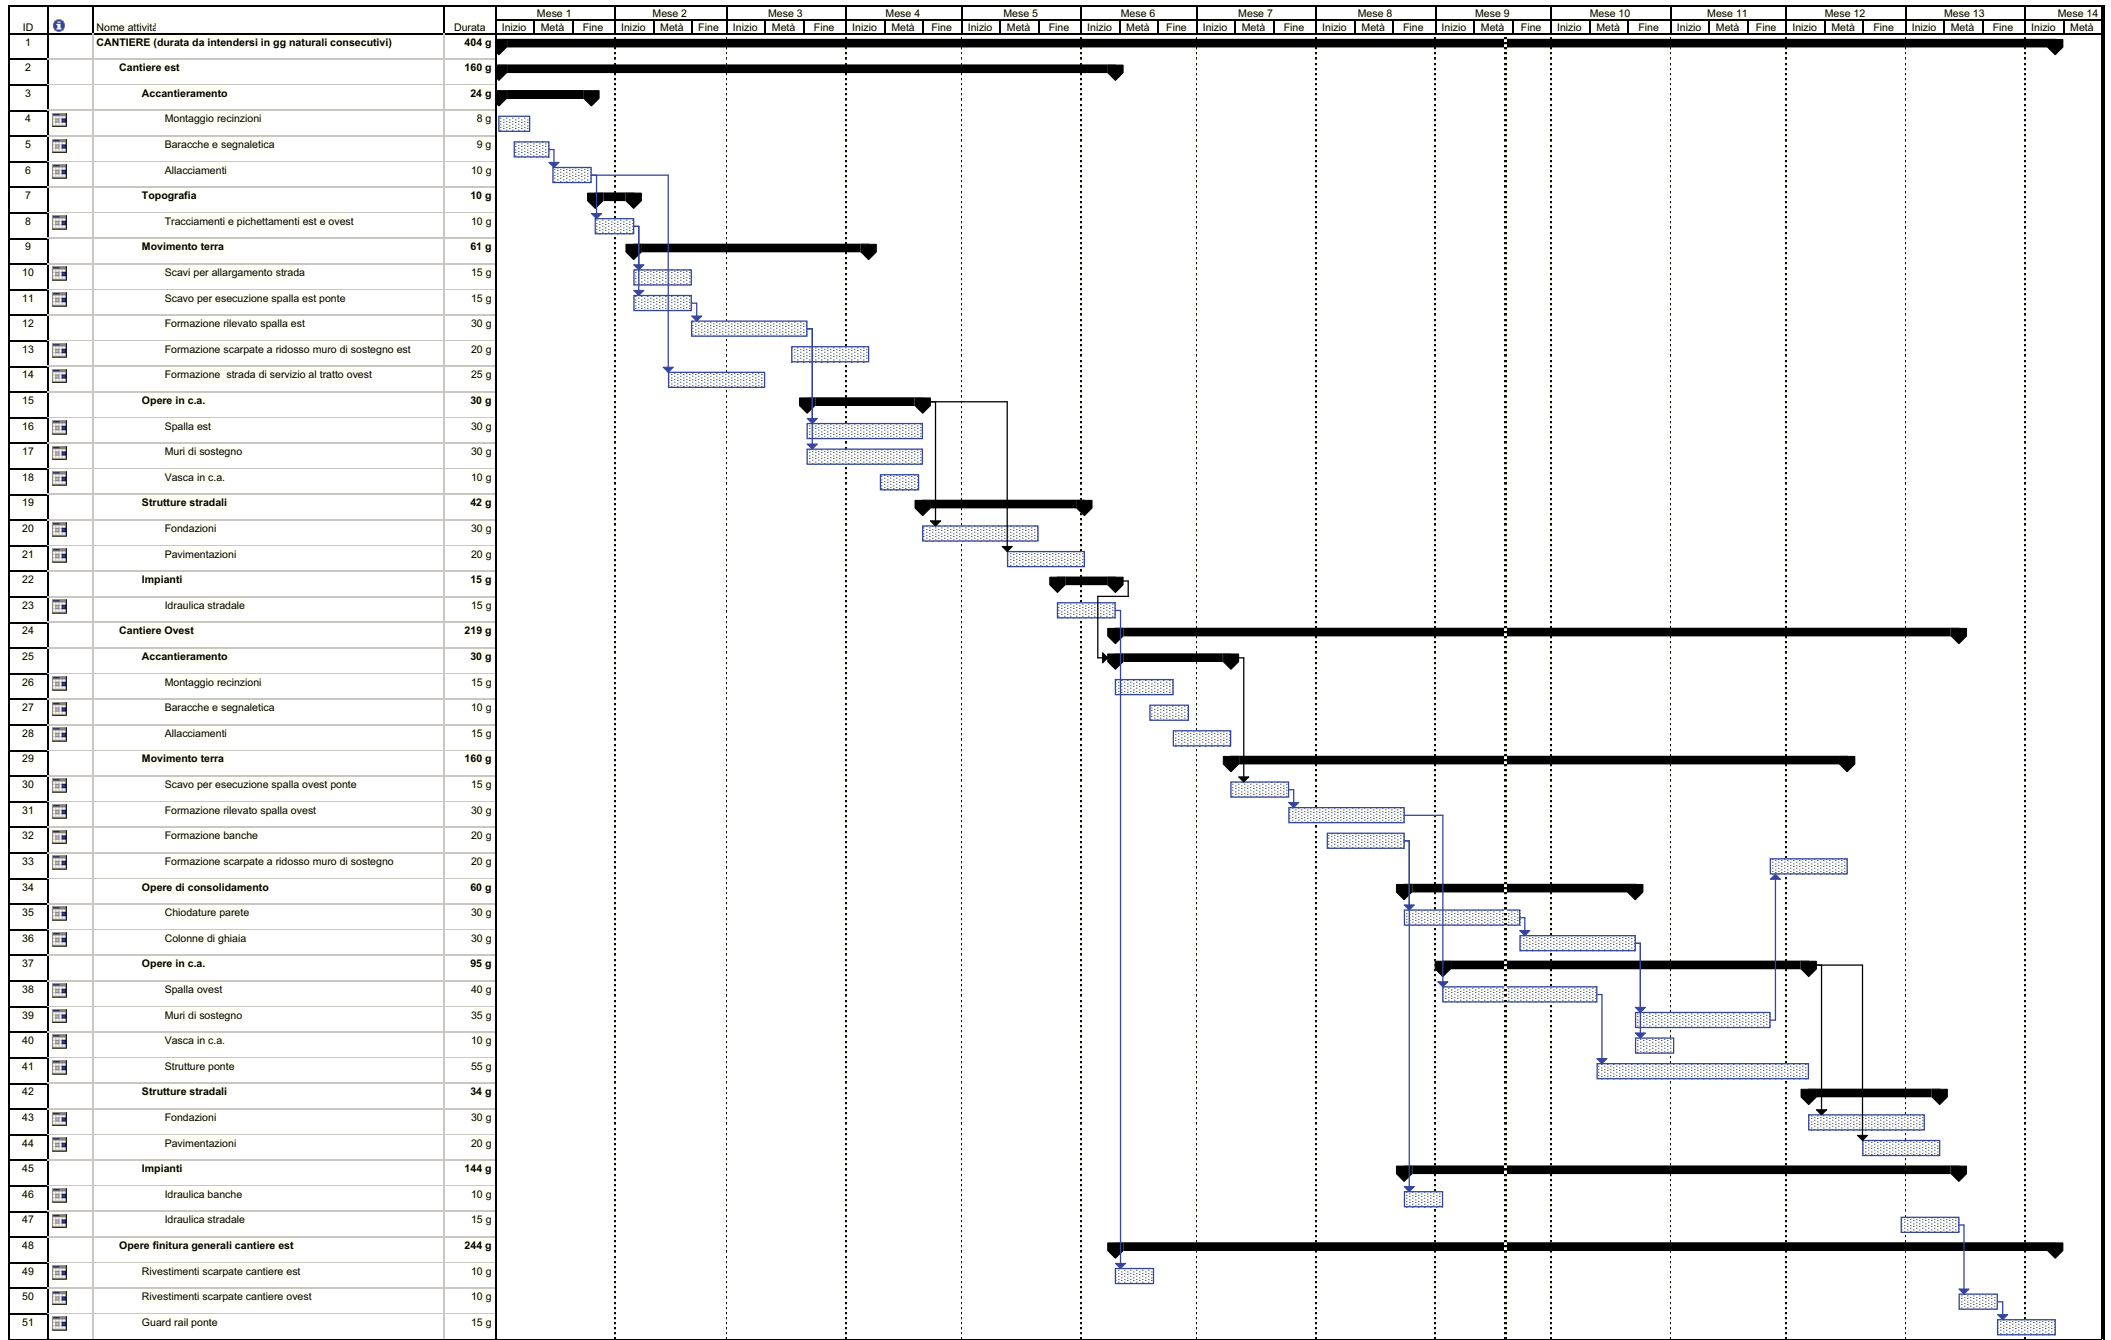

Progetto: Ex SS 306 "Casolana"
Data: 28/03/2012

