


ID Ricettore	PERIODO DIURNO (6-22)			PERIODO NOTTURNO (22-6)		
	Leq Ante Operam	Leq Post Operam	Limiti normativi	Leq Ante Operam	Leq Post Operam	Limiti normativi
1	49.4	50.3	65.0	42.2	43.0	55.0
2	52.4	54.3	70.0	45.3	47.1	60.0
3	53.3	55.2	70.0	46.2	48.0	60.0
4	60.8	64.1	70.0	53.6	56.9	60.0
5	63.2	64.0	70.0	52.3	53.1	60.0
6	62.8	64.4	70.0	55.6	57.1	60.0
7	50.6	52.0	65.0	42.2	43.5	55.0
8	51.9	55.8	70.0	43.5	47.3	60.0
9	49.6	51.4	65.0	41.2	42.9	55.0
10	53.5	55.0	70.0	45.1	46.5	60.0
11	52.5	54.3	65.0	44.1	45.8	55.0
12	51.4	52.7	65.0	43.0	44.3	55.0
13	51.1	53.0	70.0	44.0	45.8	60.0
14	50.8	52.2	65.0	42.4	43.7	55.0
15	60.0	60.9	70.0	52.8	53.6	60.0
16	49.8	51.3	65.0	41.4	42.8	55.0
17	60.9	61.9	70.0	53.7	54.6	60.0
18	56.6	52.7	65.0	49.4	44.2	55.0
19	57.5	60.2	70.0	46.6	49.2	60.0
20	64.8	64.1	70.0	57.6	56.9	60.0
21	59.4	61.3	70.0	48.5	50.3	60.0
22	60.1	62.0	70.0	49.2	51.0	60.0
23	49.8	51.7	65.0	42.6	44.4	55.0
24	49.8	51.2	65.0	41.3	42.7	55.0

Tutti i valori sono espressi in dB(A)

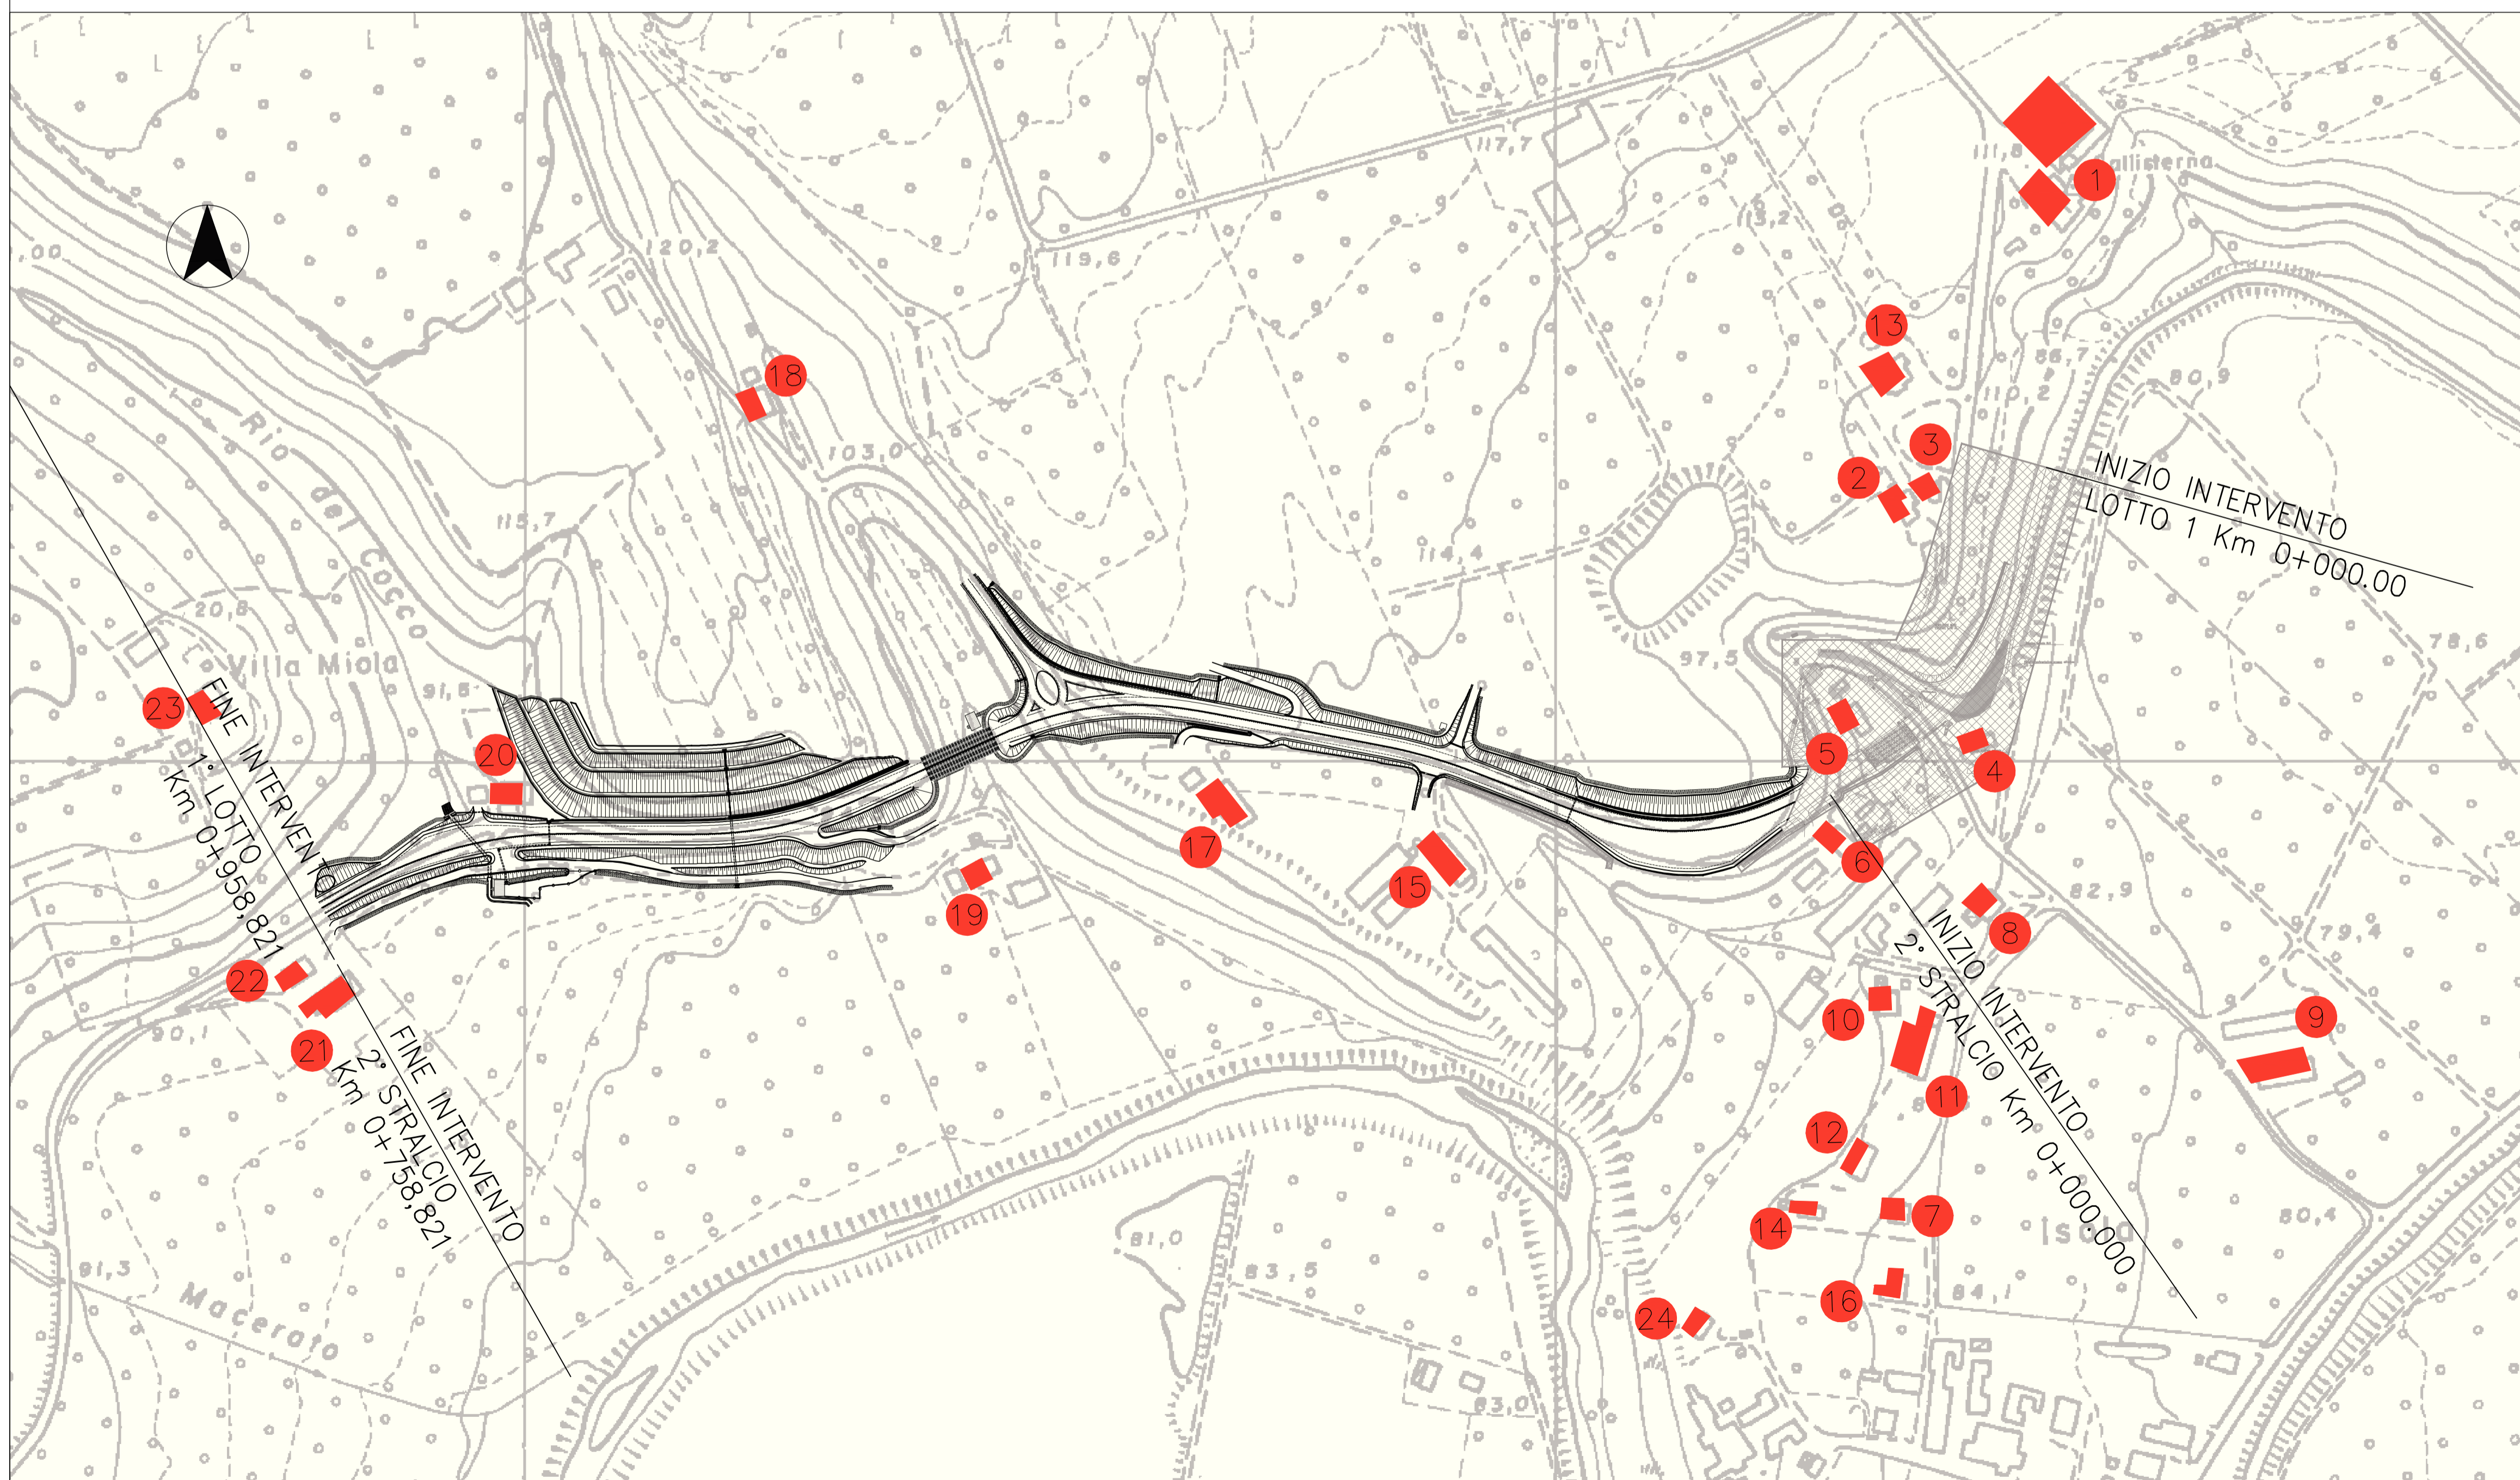

**LEGENDA**

 OPERE DEFINITIVE REALIZZATE NELLO STRALCIO 1



**PROVINCIA DI RAVENNA**

Presidente della Provincia  
Claudio Casadio

Assessore ai LL.PP. - Viabilità  
Secondo Valgimigli

**SETTORE LAVORI PUBBLICI**

UNITA' ORGANIZZATIVA PROGETTAZIONE STRADE

**RAZIONALIZZAZIONE E MESSA IN SICUREZZA CON ELIMINAZIONE PUNTI CRITICI LUNGO LA EX S.S. 306 CASOLANA  
1° LOTTO 2° STRALCIO**

PROGETTO ESECUTIVO

Tavola/Elaborato  
GED\_006

VALUTAZIONE DI IMPATTO ACUSTICO  
CARTA DEI RICETTORI E DEI LIVELLI ACUSTICI

Scala  
1:2.000

Data  
05 dicembre 2011

Dirigente del Settore Lavori Pubblici:

Dott. Ing. Valentino Natali .....

Responsabile Unico del Procedimento:

Dott. Ing. Valentino Natali .....

Progettista:



Prof. Ing. Claudio Comastri .....