



Provincia di Ravenna

Settore Lavori Pubblici  
U.O. /Progettazione Strade ed Esposti

INTERVENTO:  
INTERVENTI DI MANUTENZIONE STRAORDINARIA DELLE OPERE D'ARTE POSTE  
AL SERVIZIO DELLA RETE STRADALE PROVINCIALE FINALIZZATI ALLA TUTELA  
DELLA SICUREZZA DELLA CIRCOLAZIONE ANNO 2014.

PROGETTO ESECUTIVO

Progettazione No. Contratto No. Variante	Autore del L.P.C. Ing. Roberto Tognoli	Responsabile Dott. Roberto Tognoli
Disegni redattati dal Settore L.P. Urbanistica/Urban. Edilizia	Responsabile dell'U.O. Ing. Chiara Benati	Finanziamento Cassa di Risparmio di Ravenna
RESPONSABILI E LAVORI DEL PROGETTO: Ing. Chiara Benati	Finanziamento Cassa di Risparmio di Ravenna	
PROGETTISTI OPERE STRADALI: Ing. Cristina Tassinari		
COLLABORATORI OPERE STRADALI: P.L. Andrea Tagliardi		

STATO DI PROGETTO : PIANTA-PROSPETTO-SEZIONI  
PONTE SUL FIUME RONCO A COCCOLIA LUNGO LA  
S.P. 53 "BUDRIA E DEL CASTELLO"

Scale	1:50
Intervento	28/03/2015
000	6B

LEGENDA





SEZIONE PILA

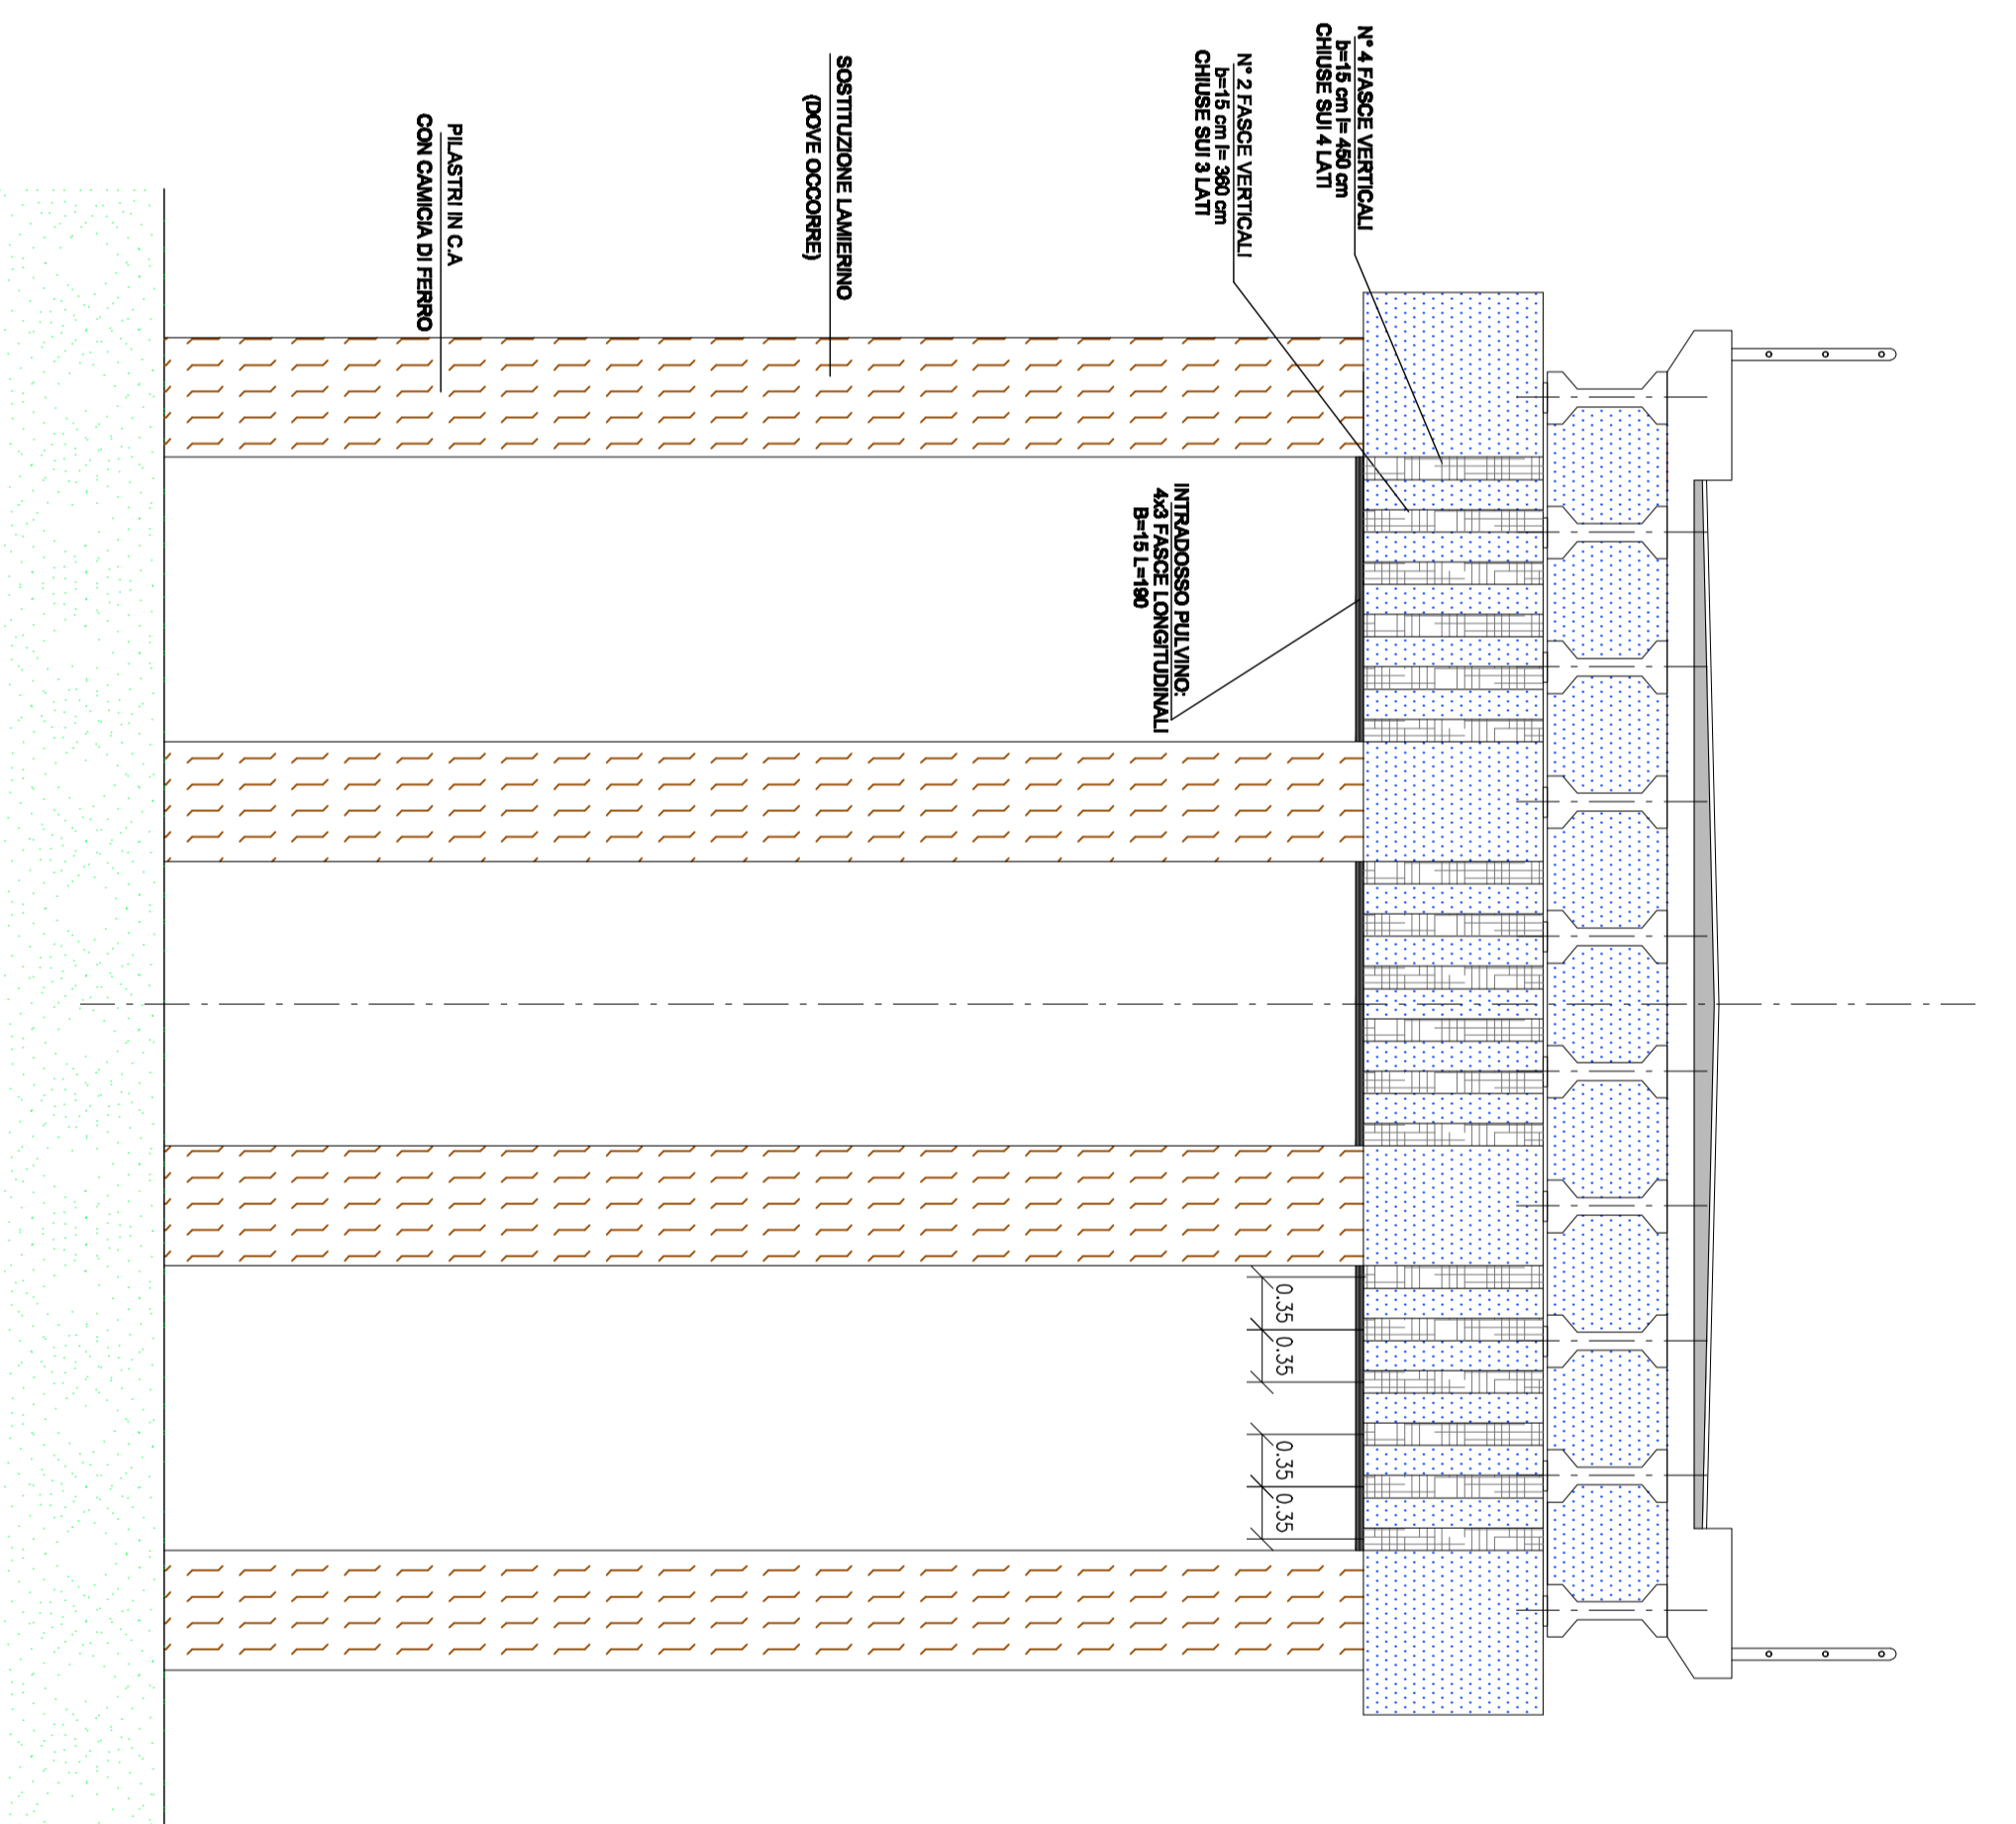

SEZIONE SPALLA

