



MAPPA CONFLITTI DIURNI - POST OPERAM

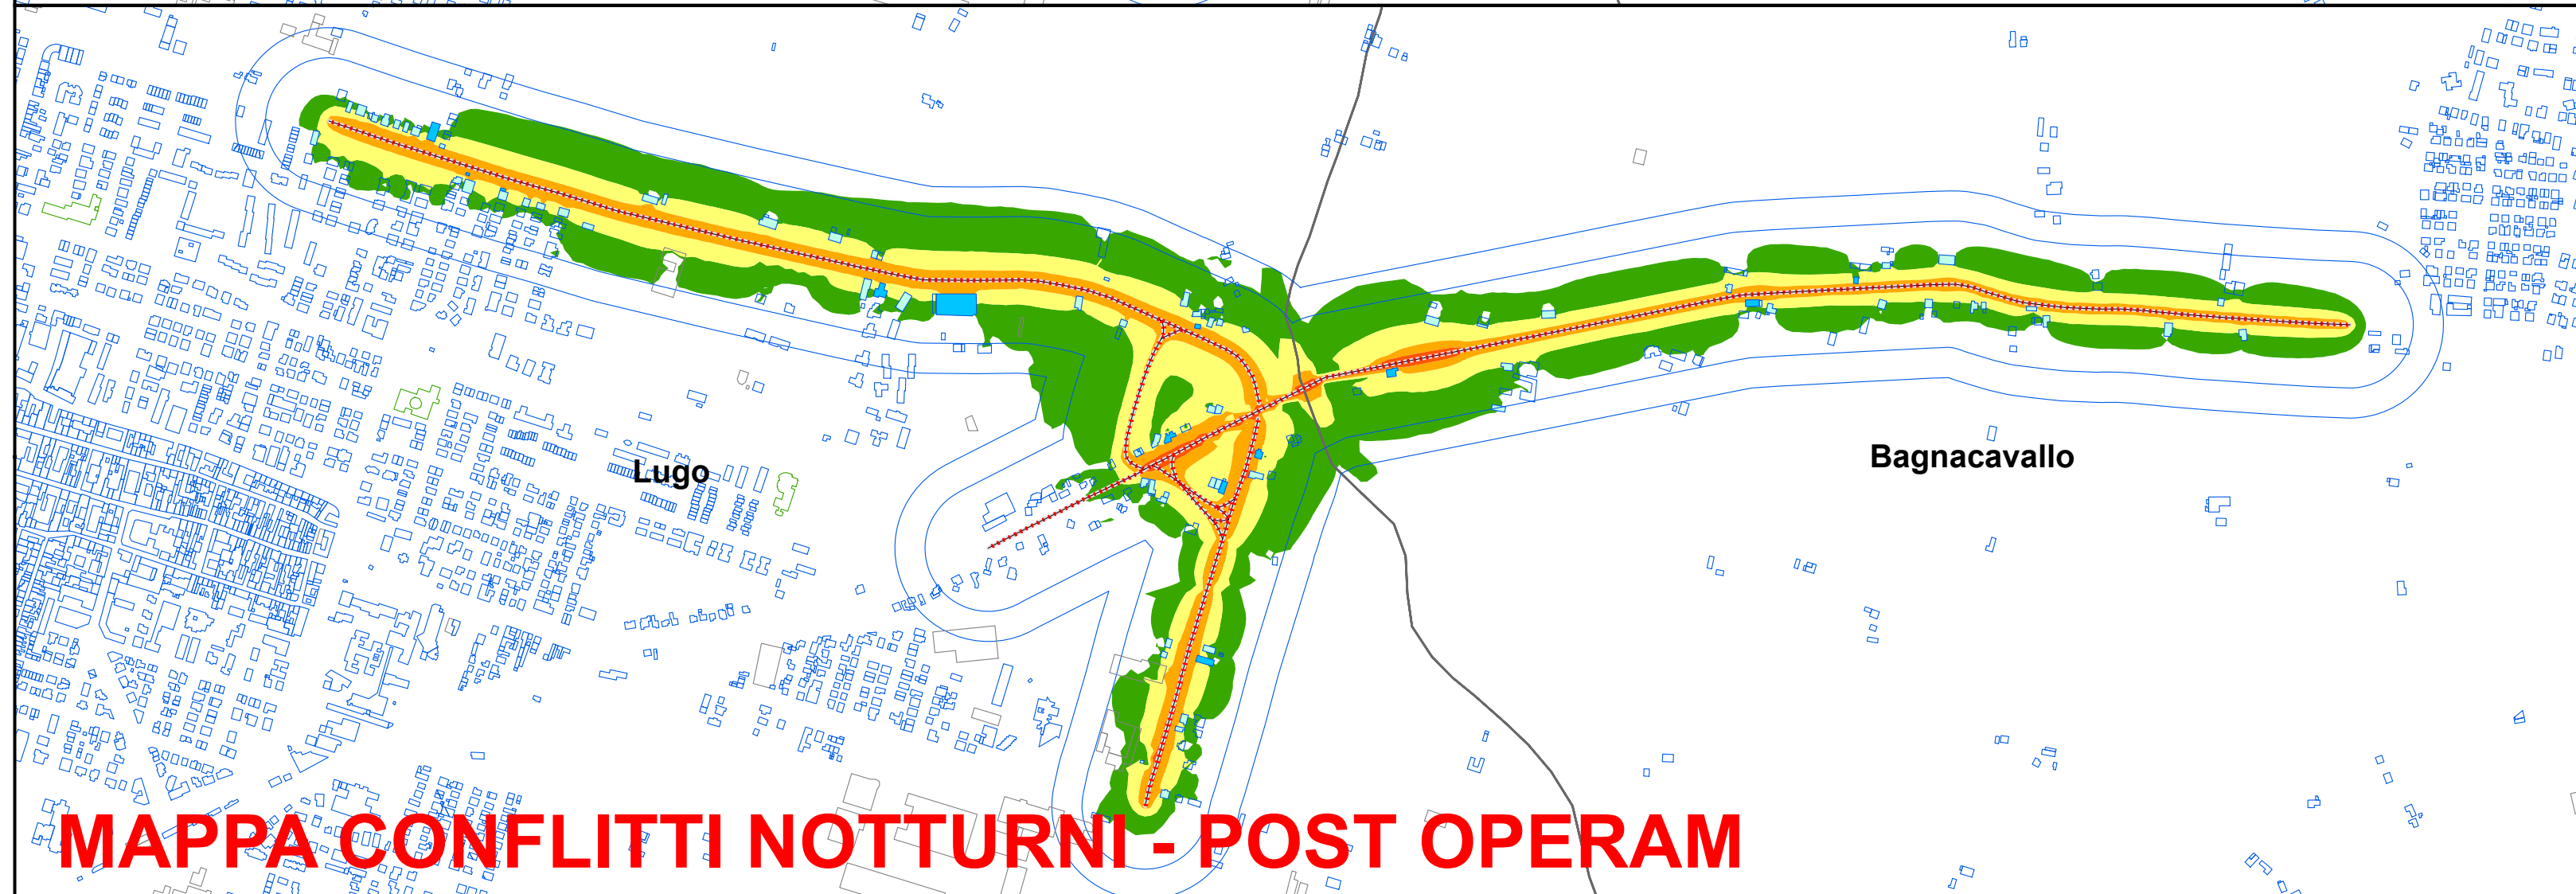

MAPPA CONFLITTI NOTTURNI - POST OPERAM

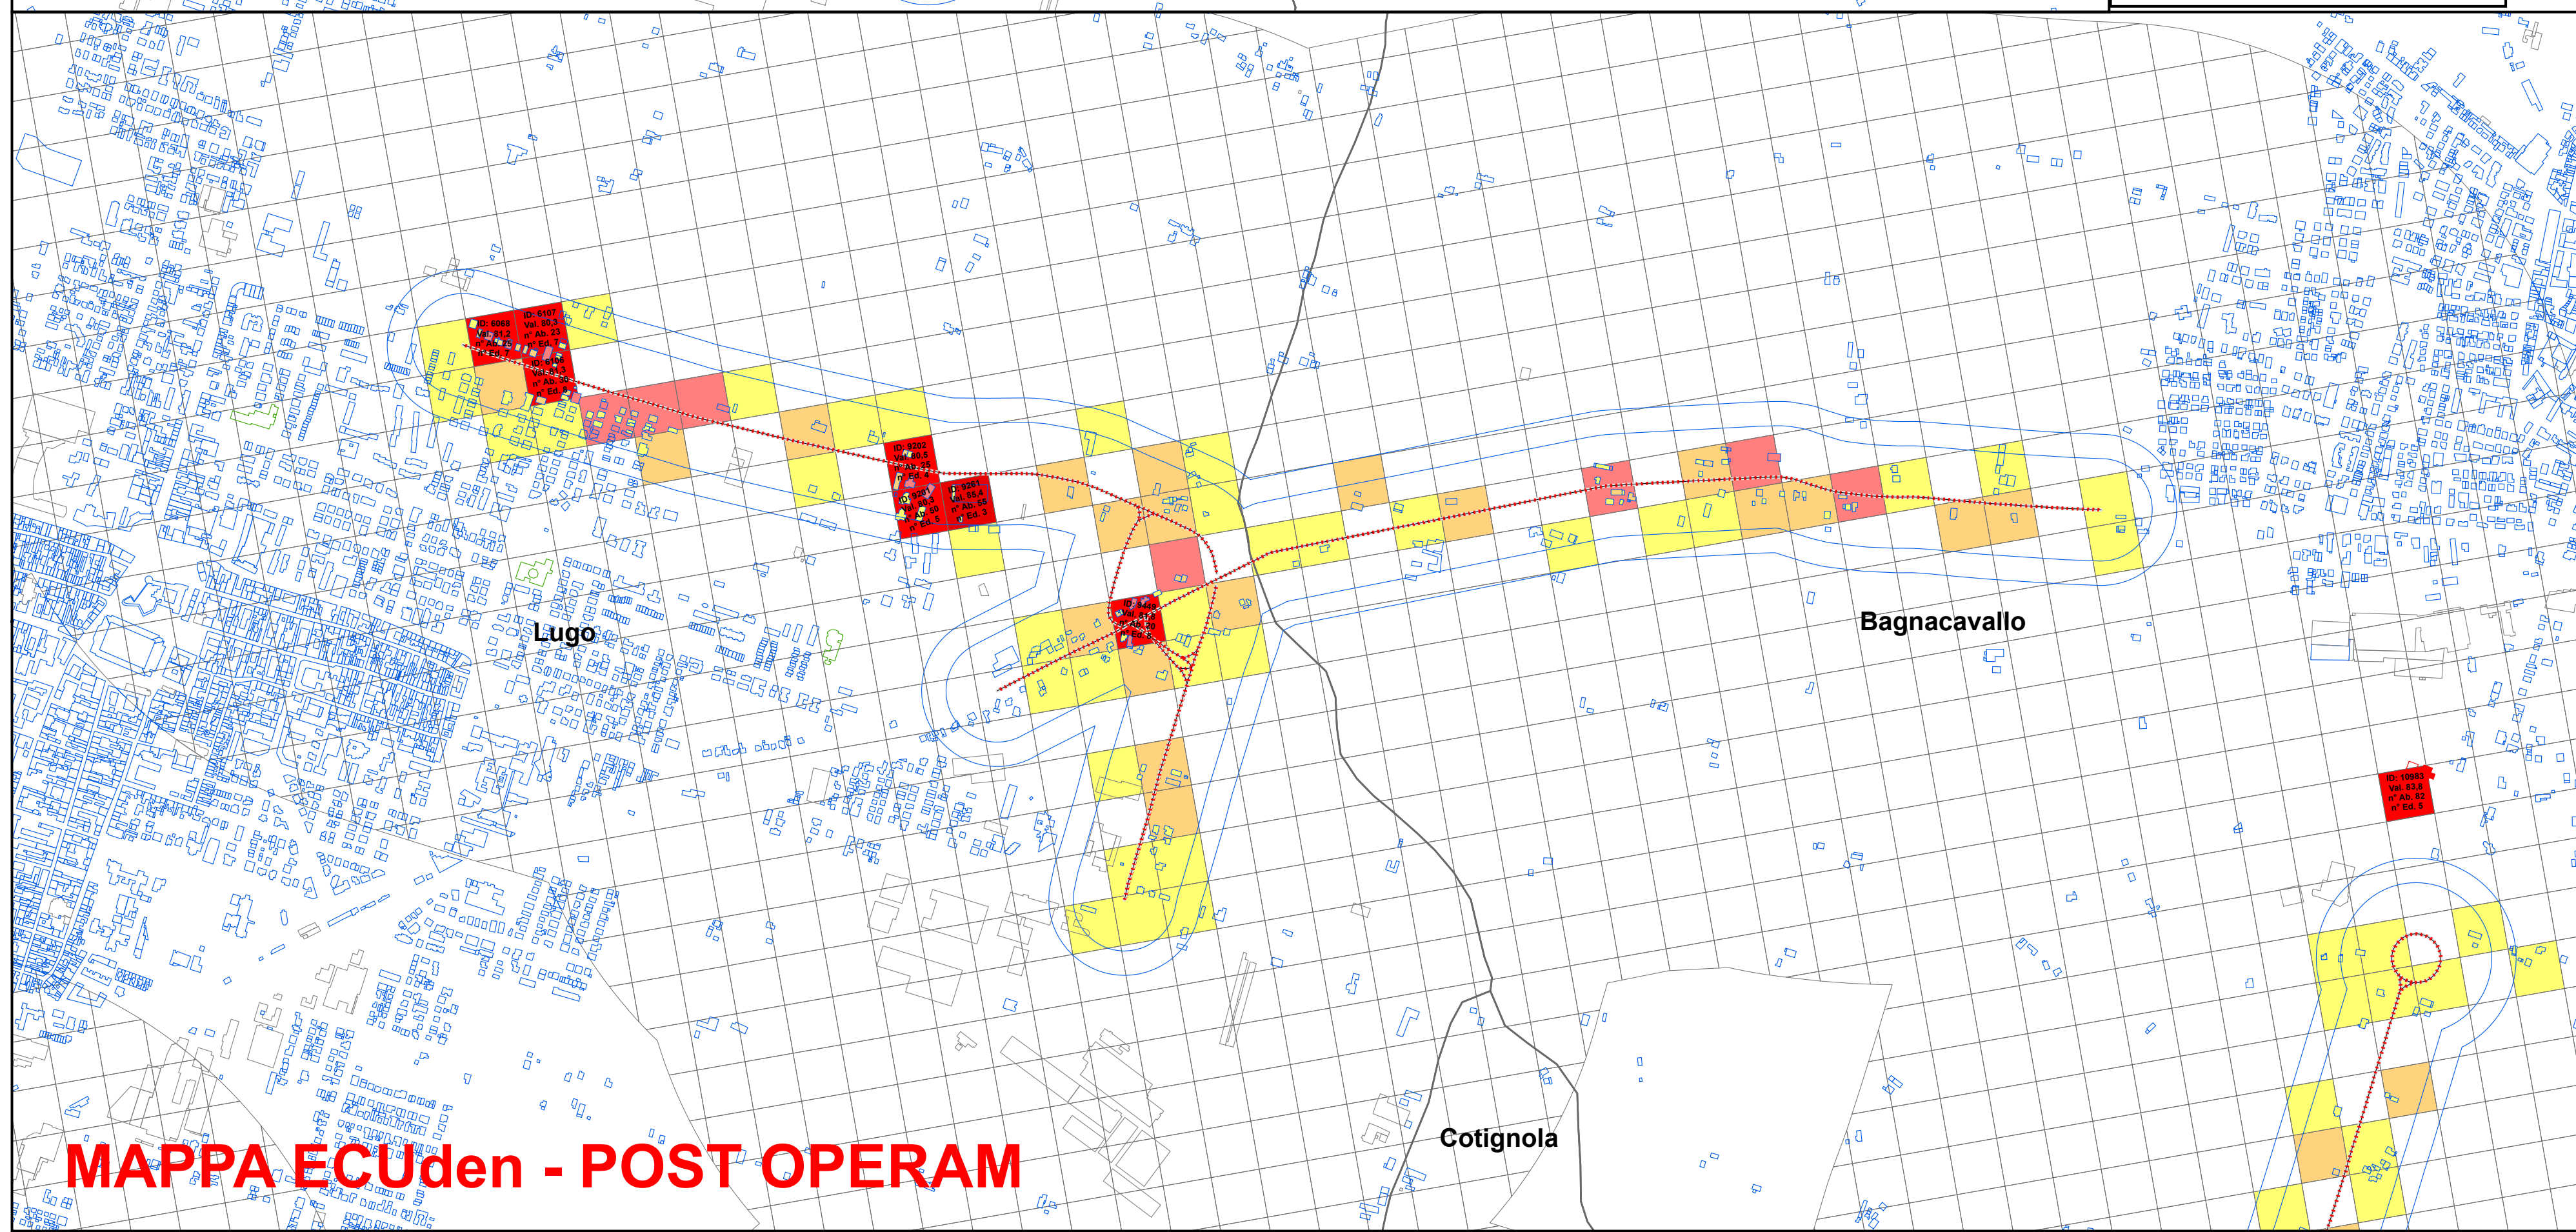

MAPPA ECUden - POST OPERAM

Legenda Isolivello

- dB(A) ≤ 50
- 50 < dB(A) ≤ 55
- 55 < dB(A) ≤ 60
- 60 < dB(A) ≤ 65
- 65 < dB(A) ≤ 70
- 70 < dB(A) ≤ 75
- 75 < dB(A)

Legenda ECUden

- ECUden ≤ 55
- 55 < ECUden ≤ 70
- 70 < ECUden ≤ 75
- 75 < ECUden ≤ 80
- 80 < ECUden ≤ 85
- 85 < ECUden ≤ 90
- 90 < ECUden ≤ 95
- 95 < ECUden ≤ 100
- 100 < ECUden

Legenda Conflitti

- No Conflitto
- 0 < db(A) ≤ 5
- 5 < db(A) ≤ 10
- 10 < db(A) ≤ 15
- 15 < db(A)

PROVINCIA DI RAVENNA

SETTORE LAVORI PUBBLICI

Piazza dei Caduti per la Libertà, n°2
48121 - RAVENNA

A cura di:


F.I.A. Futura Industria Ambientale s.n.c.
Via Lelio Rossi, 33 - 41012 Carpi (MO)
Tel.: 059/689551 - Fax: 059/669638
www.studiofia.it - email: info@studiofia.it
pec: studiofia@dapec.it

Oggetto:

PIANO D'AZIONE RELATIVO AGLI ASSI STRADALI PRINCIPALI DI COMPETENZA PROVINCIALE (art. 4 D. Lgs. n° 94/05)

IT_a_rd0064017
SP253a "EX S.S. N°253 S.VITALE - TRATTO 1°"
IT_a_rd0064014
SP114 "ALBERICO DA BARBIANO"
- POST OPERAM -

Progetto: APf19	Revisione: 1.0	Data: Dicembre 2015	Arco Stradale: SP253a
Scala: 1:10.000	Codice ditta: 7AP01pra	Disegnatore: GC	Versione: 1.0
Note:			SP114

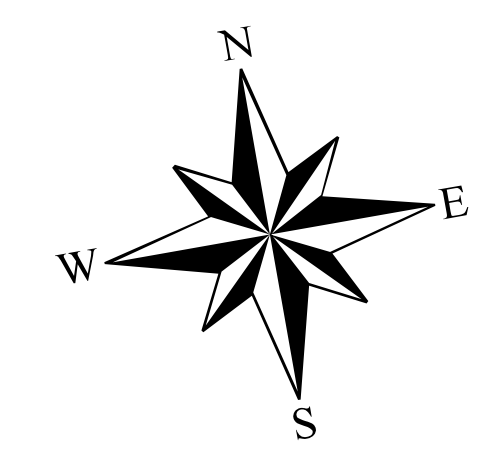

Legenda Generale

- Sede stradale
- - - Confini comunali
- Edifici residenziali
- Altri edifici
- Scuole
- Ospedali

