



MAPPA CONFLITTI DIURNI

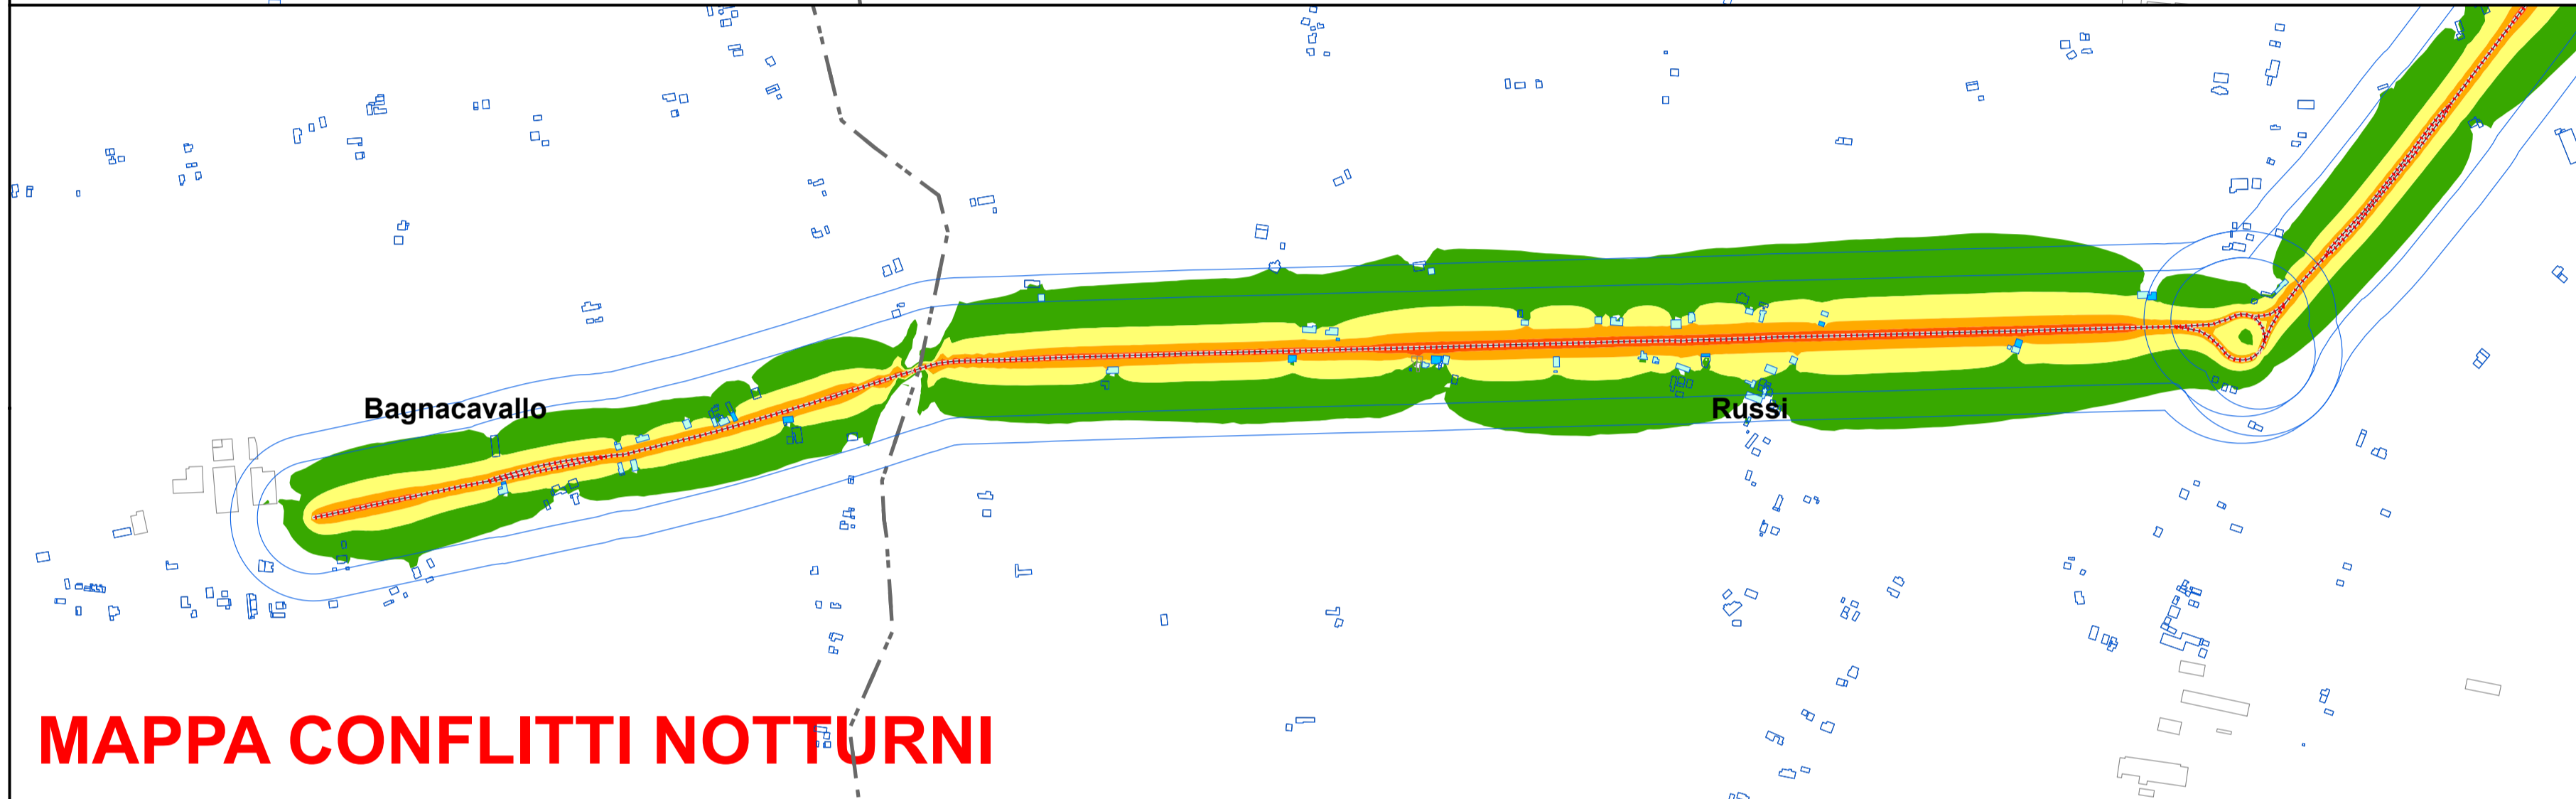

MAPPA CONFLITTI NOTTURNI

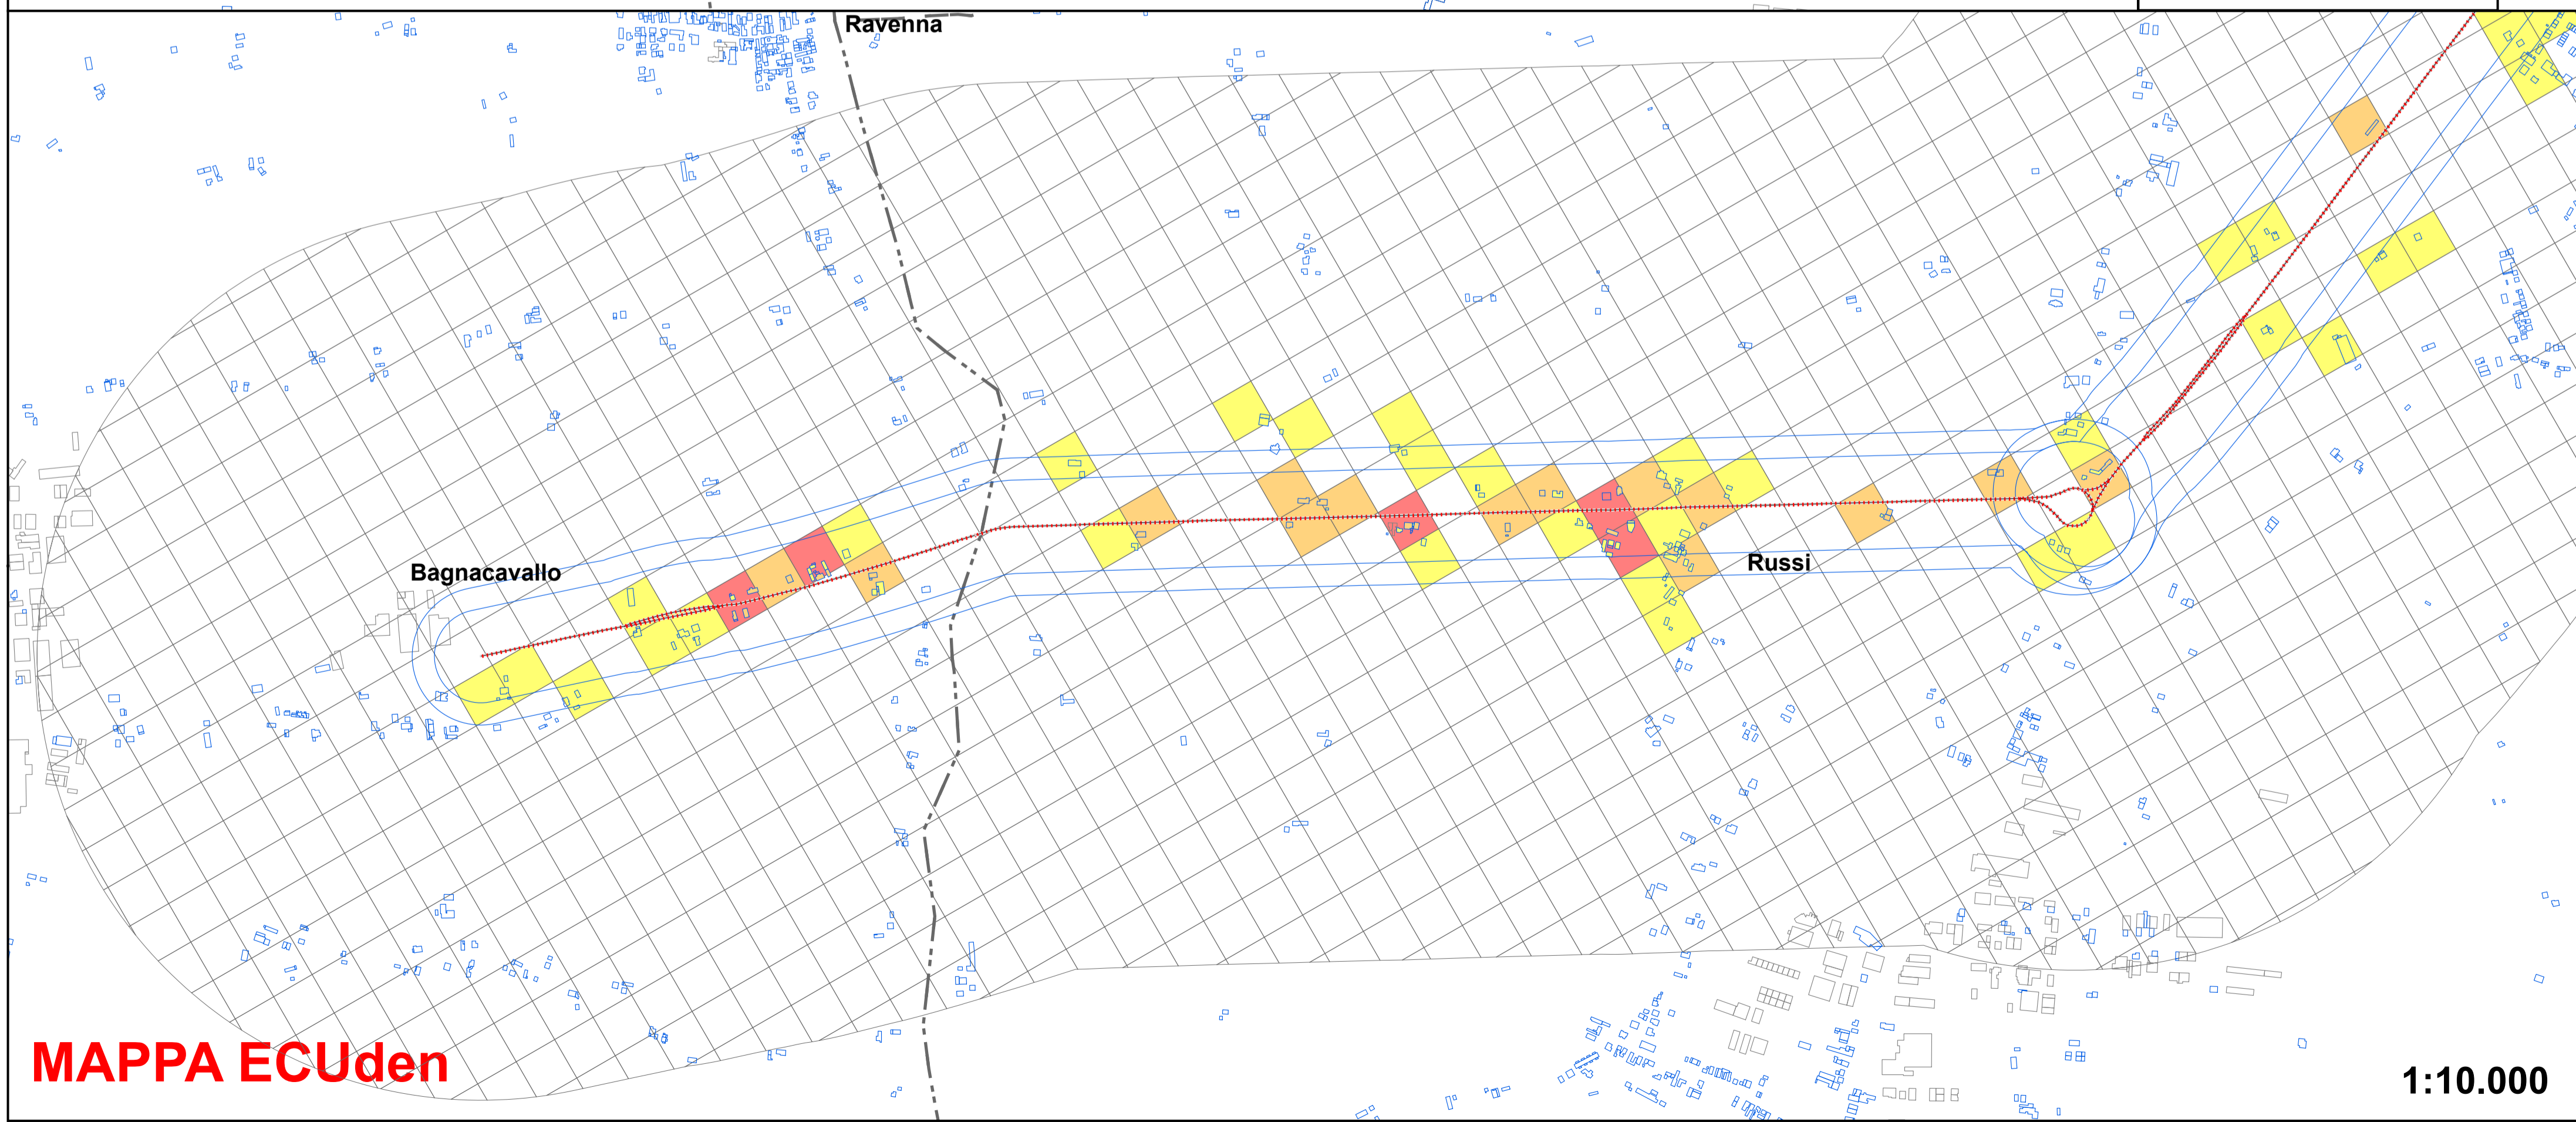

MAPPA ECUden

PROVINCIA DI RAVENNA



SETTORE LAVORI PUBBLICI
 Piazza dei Caduti per la Libertà, n°2
 48121 - RAVENNA

A cura di:



F.I.A. Futura Industria Ambientale s.n.c.
 Via Lelio Rossi, 33 - 41012 Carpi (MO)
 Tel.: 059/689551 - Fax: 059/669638
 www.studiofia.it - email: info@studiofia.it
 pec: studiofia@dapec.it

Oggetto:

PIANO D'AZIONE RELATIVO AGLI ASSI STRADALI PRINCIPALI DI COMPETENZA PROVINCIALE (art. 4 D. Lgs. 194/05)

IT_a_rd0064018
SP253a "EX S.S. N°253 S. VITALE - TRATTO 1°"

IT_a_rd0064019
SP253b "EX S.S. N°253 S. VITALE - TRATTO 2°"



Progetto:	Revisione:	Data:	Arco Stradale:
APf19	1.0	Dicembre 2015	SP253a
Scala:	Codice ditta:	Disegnatore:	Versione:
1:10.000	7AP01pra	GC	1.0
Note:			
			SP253b

- Legenda Isolivello**
- dB(A) ≤ 50
 - 50 < dB(A) ≤ 55
 - 55 < dB(A) ≤ 60
 - 60 < dB(A) ≤ 65
 - 65 < dB(A) ≤ 70
 - 70 < dB(A) ≤ 75
 - 75 < dB(A)

- Legenda ECUden**
- ECUden ≤ 55
 - 55 < ECUden ≤ 70
 - 70 < ECUden ≤ 75
 - 75 < ECUden ≤ 80
 - 80 < ECUden ≤ 85
 - 85 < ECUden ≤ 90
 - 90 < ECUden ≤ 95
 - 95 < ECUden ≤ 100
 - 100 < ECUden

- Legenda Conflitti**
- No Conflitto
 - 0 < db(A) ≤ 5
 - 5 < db(A) ≤ 10
 - 10 < db(A) ≤ 15
 - 15 < db(A)

- Legenda Generale**
- Sede stradale
 - Confini comunali
 - Edifici residenziali
 - Altri edifici
 - Scuole
 - Ospedali

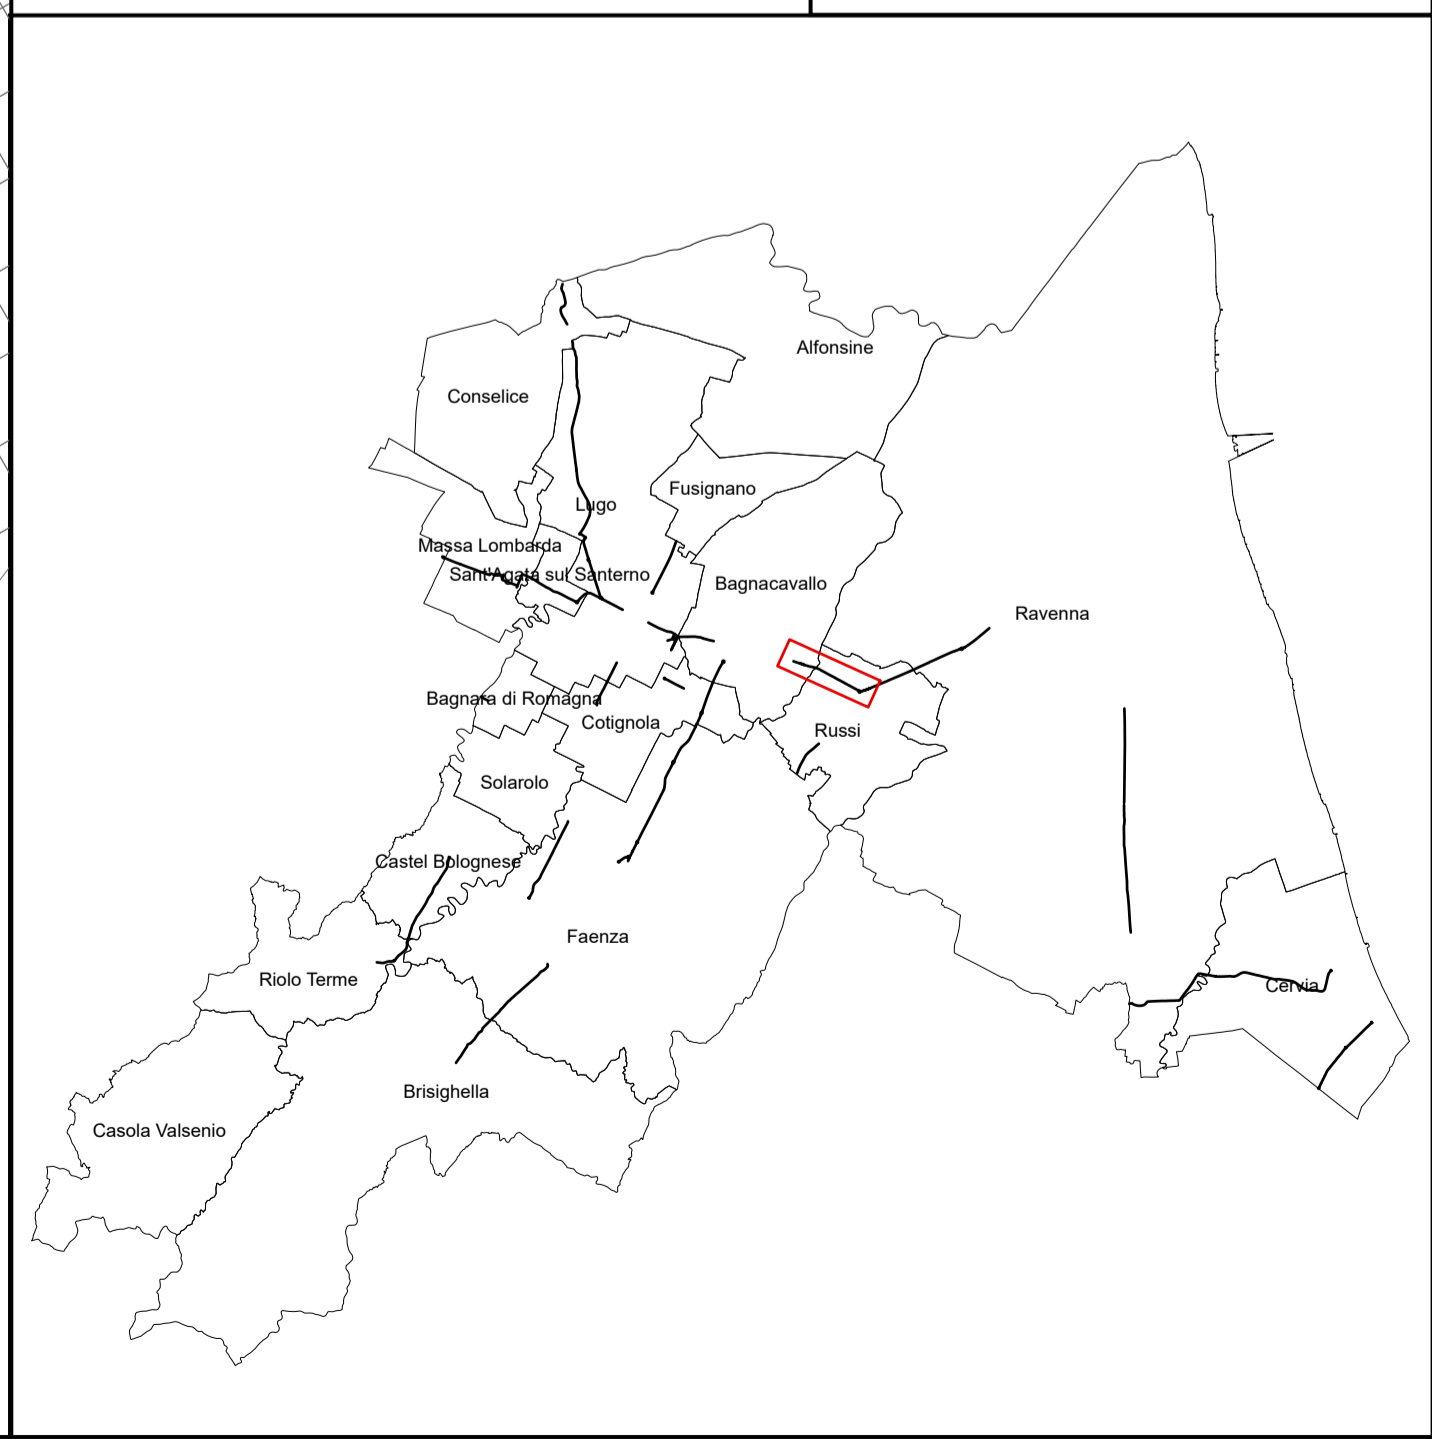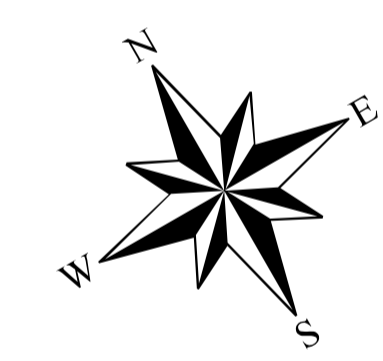

1:10.000