


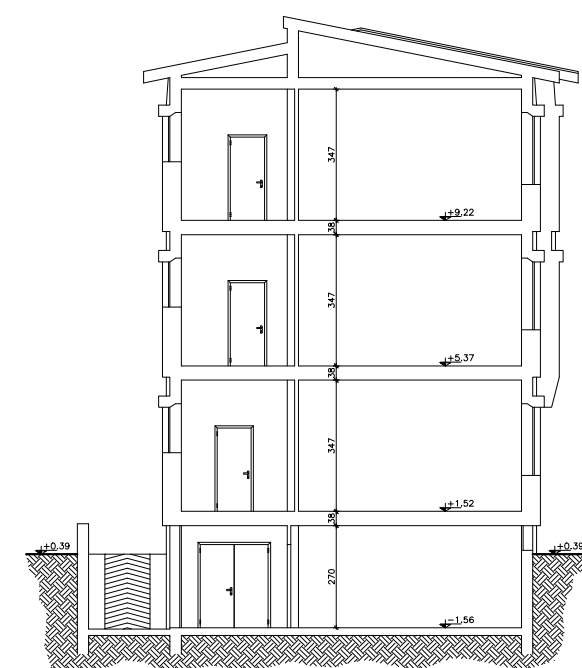

SEZIONE L-L



SEZIONE M-M



SEZIONE N-N



SEZIONE P-P




SEZIONE Q-Q



SEZIONE R-R




SEZIONE S-S

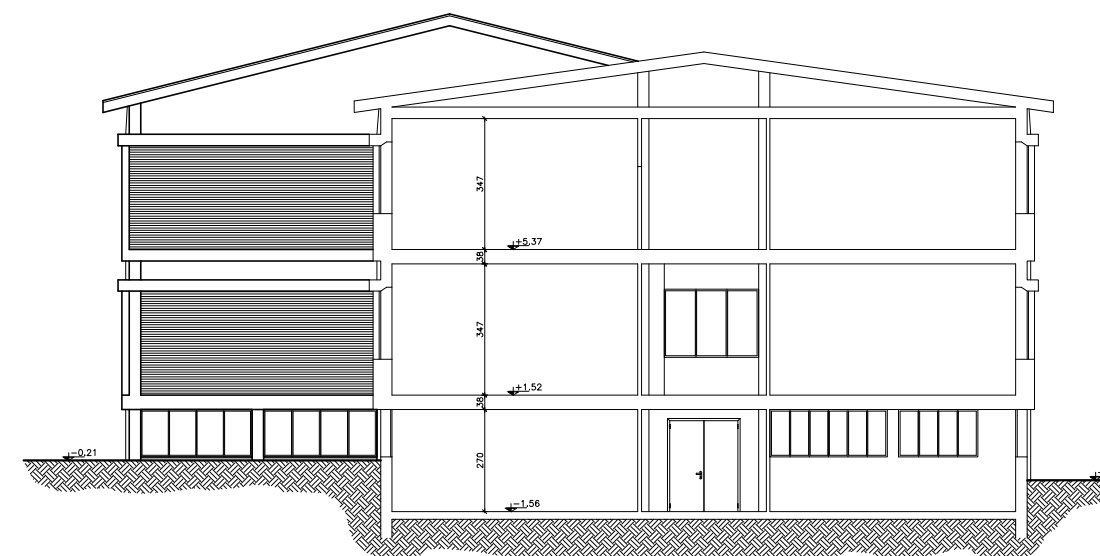

SEZIONE T-T

ISTITUTO TECNICO COMMERCIALE E PER GEOMETRI  
 " A. ORIANI" Via A. Manzoni n°6 - FAENZA

1:200

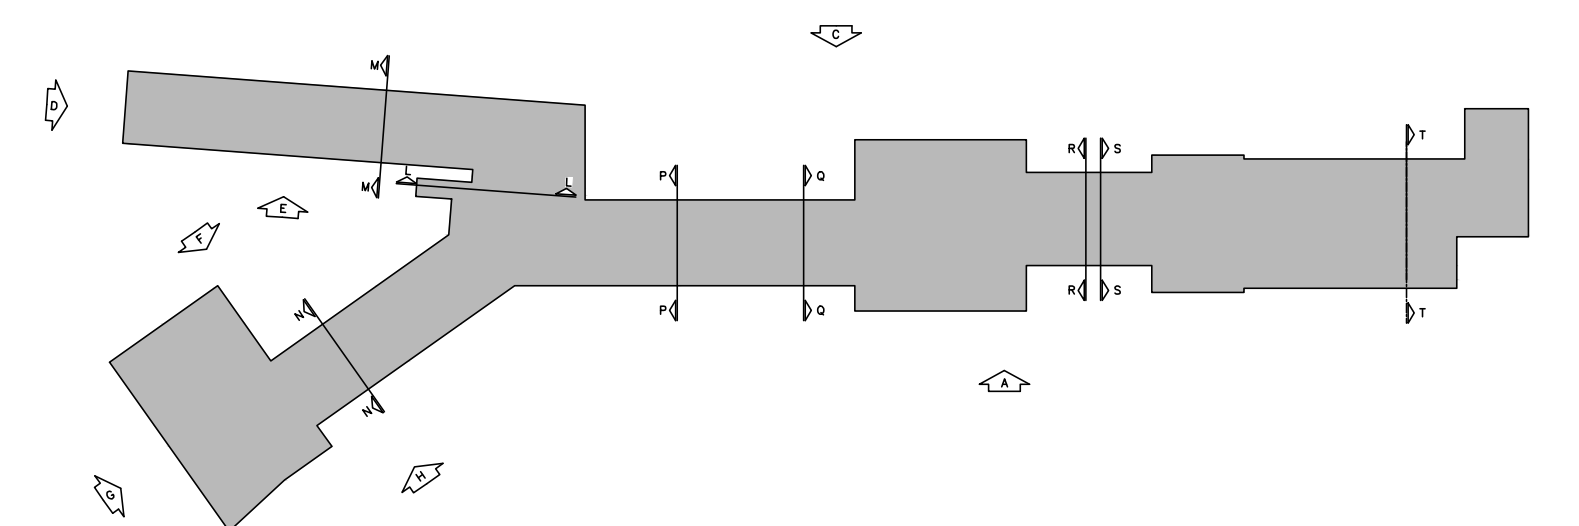

MONOGRAFIA DELLE VISTE E DELLE SEZIONI  
 SCALA 1:1000