



Setore Lavori Pubblici
U.O. Progettazione Strada e Spazi


INTERVENTO:

FORMAZIONE DI PISTA CICLOPEDONALE LUNGO LA SP
N°87 "AMMONTE-GNALVA" DA AMMONTE A MEZZANO IN COLLABORAZIONE CON IL
COMUNE DI RAVENNA 1° LOTTO "STRALICO"
REALIZZAZIONE DI PERCORSO PROTETTO LUNGO LA S.P. N. 87 NEL CENTRO
URBANO DI AMMONTE, DALLA PIAZZA DELLA GRANDE NOTTA A VIA DELLE RISME -
PROGETTO DI FATIBILITA' TECNICA ED ECONOMICA - DEFINITIVO - ESECUTIVO

Prodotto da Ufficio di Progetto M. Valente 20/06/2016	Coordinate Cliente Ufficio di Progetto Responsabile dell'U.O. Ing. Chiara Bardi
Capitolo necessario del Progetto: Ing. Chiara Bardi	Fonte
PROGETTO LAVORI STRADALI	Dati: Geomatica Road
ELABORAZIONI REALIZZATE	P.1. Azioni: Topografia
RELEVATI	Dati: Geomatica Road

PLANNOMETRIA PROGETTO OPERE EDILI PREDISPOSIZIONE IMPIANTI E RETE SCOLANTE

Scale	002	16/12/2016	1:200
Prodotto da	PLANNOMETRIA		

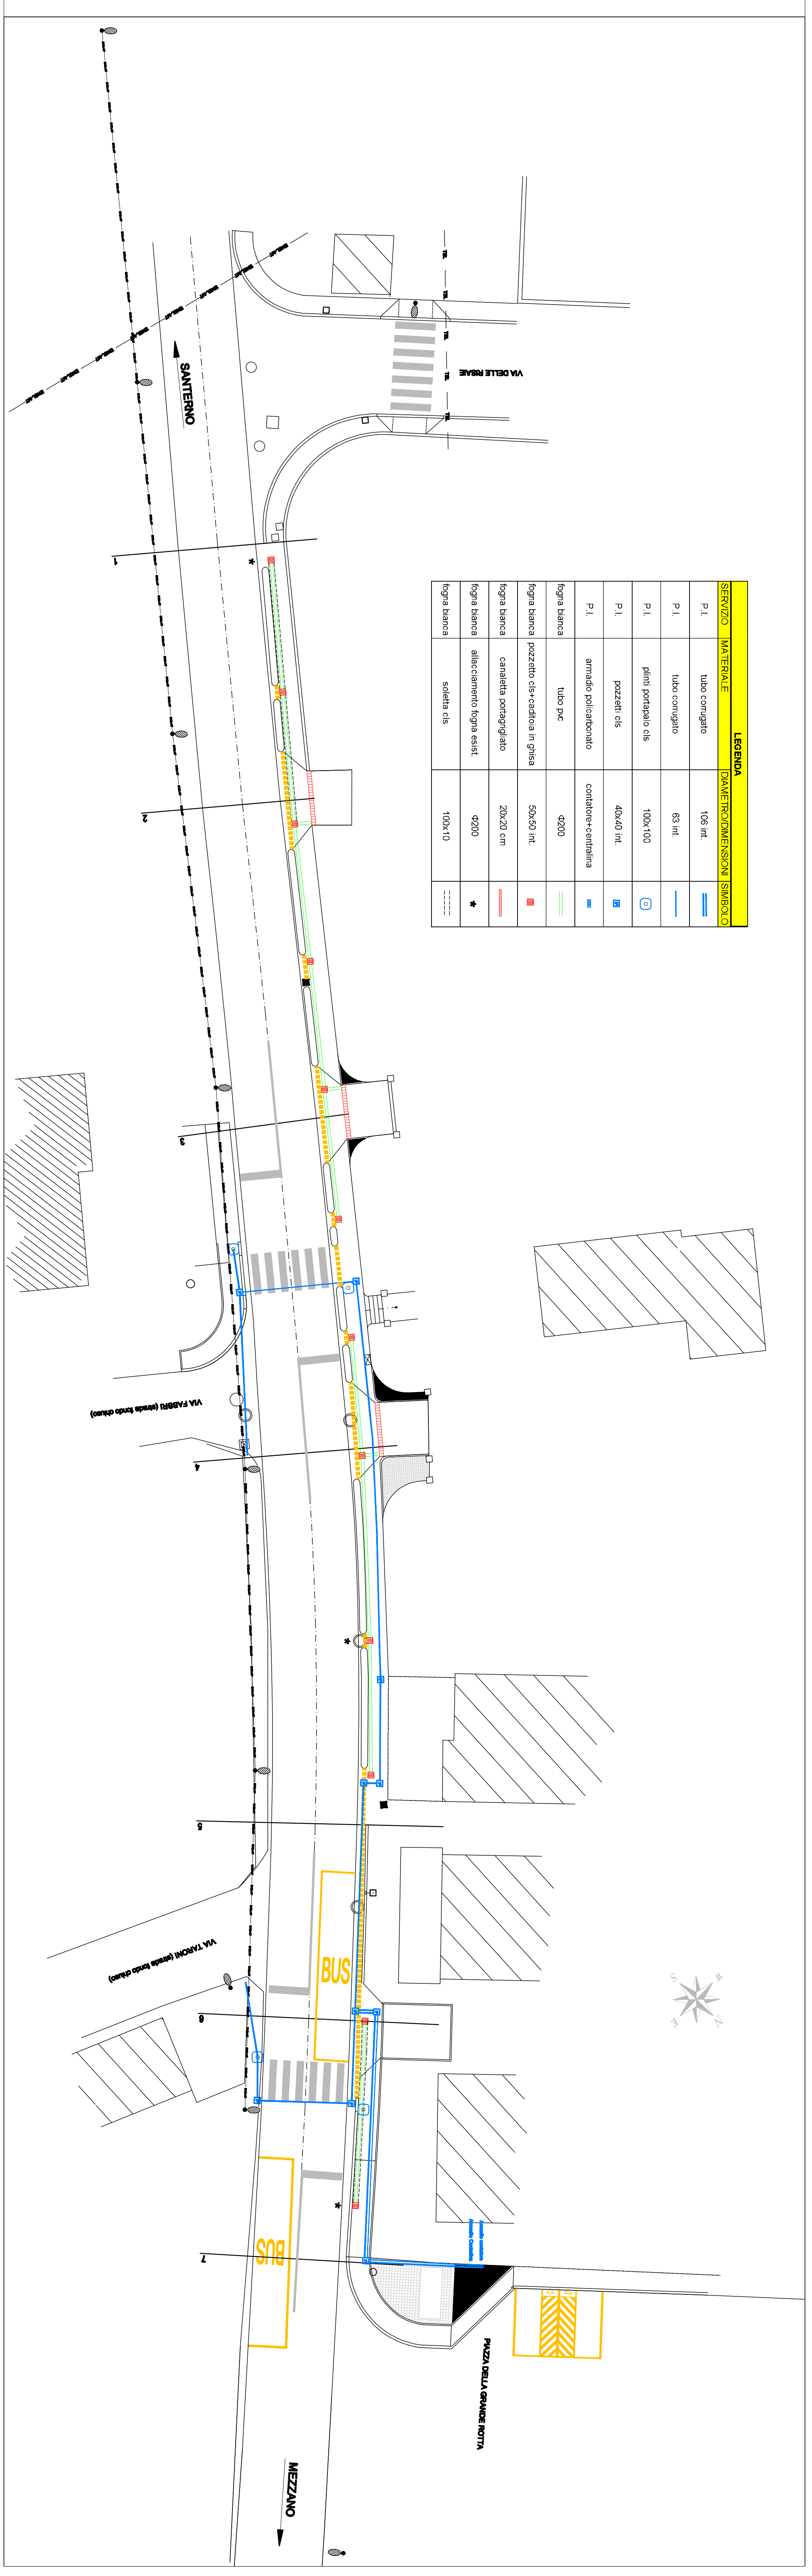

