

ISTITUTO PROFESSIONALE STATALE
 "OLIVETTI-CALLEGARI"
 SEDE DI VIA UMAGO n°18 - RAVENNA

LAVORI DI RIQUALIFICAZIONE FUNZIONALE PROPEDEUTICI AL
 TRASFERIMENTO PARZIALE DELLE ATTIVITA'
 DELL' I.P.C. "OLIVETTI" PRESSO LA SEDE DI VIA UMAGO
 DELL' ISTITUTO PROFESSIONALE STATALE "OLIVETTI - CALLEGARI"
 ED AL TRASFERIMENTO DELLE SUCCURSALI DEL LICEO CLASSICO
 PRESSO LA SEDE SCOLASTICA DI VIA NINO BIXIO

PROGETTO DEFINITIVO - ESECUTIVO


Presidente: Sig. Michele de Pascale	Consigliere con delega all'Edilizia Scolastica: Sig.ra Maria Luisa Martinez				
Dirigente responsabile del Settore: Ing. Paolo Nobile	Responsabile dell' U.O.: Arch. Giovanna Garzanti				
Firme:					
RESPONSABILE UNICO DEL PROCEDIMENTO: Ing. Paolo Nobile					
PROGETTISTA COORDINATORE:	Arch. Giovanna Garzanti				
COORD. SICUREZZA PROGETTAZIONE:	Arch. Giovanna Garzanti				
PROGETTISTA OPERE:	Geom. Marco Conti, Geom. Antonio Mancini Arch. Caterina Panzavolta				
PROGETTISTA IMPIANTI ELETTRICI:	Ing. Simone Pivi				
COLLABORATORI ALLA PROGETTAZIONE:	P.i. Andrea Bezzi, Ing. Tiziana Napoli Arch. Giovanni Plazzi				
ELABORAZIONE GRAFICA:	Geom. Franco Tocco, Geom. Sara Vergallo				
RILIEVI:	P.i. Andrea Bezzi, Ing. Tiziana Napoli Geom. Franco Tocco, Geom. Sara Vergallo				
0	EMMISSIONE	F.T. S.V.	G.G.	G.G.	12/05/2017
Rev.	Descrizione	Redatto:	Controllato:	Approvato:	Data:

STATO COMPARATIVO

PIANTA PIANO TERRA

Elaborato num:	Revisione:	Data:	Scala:	Nome file:
A-03	0	12/05/2017	1:250 1:100	Callegari_STATO COMPARATIVO.dwg

PIANTA PIANO TERRA

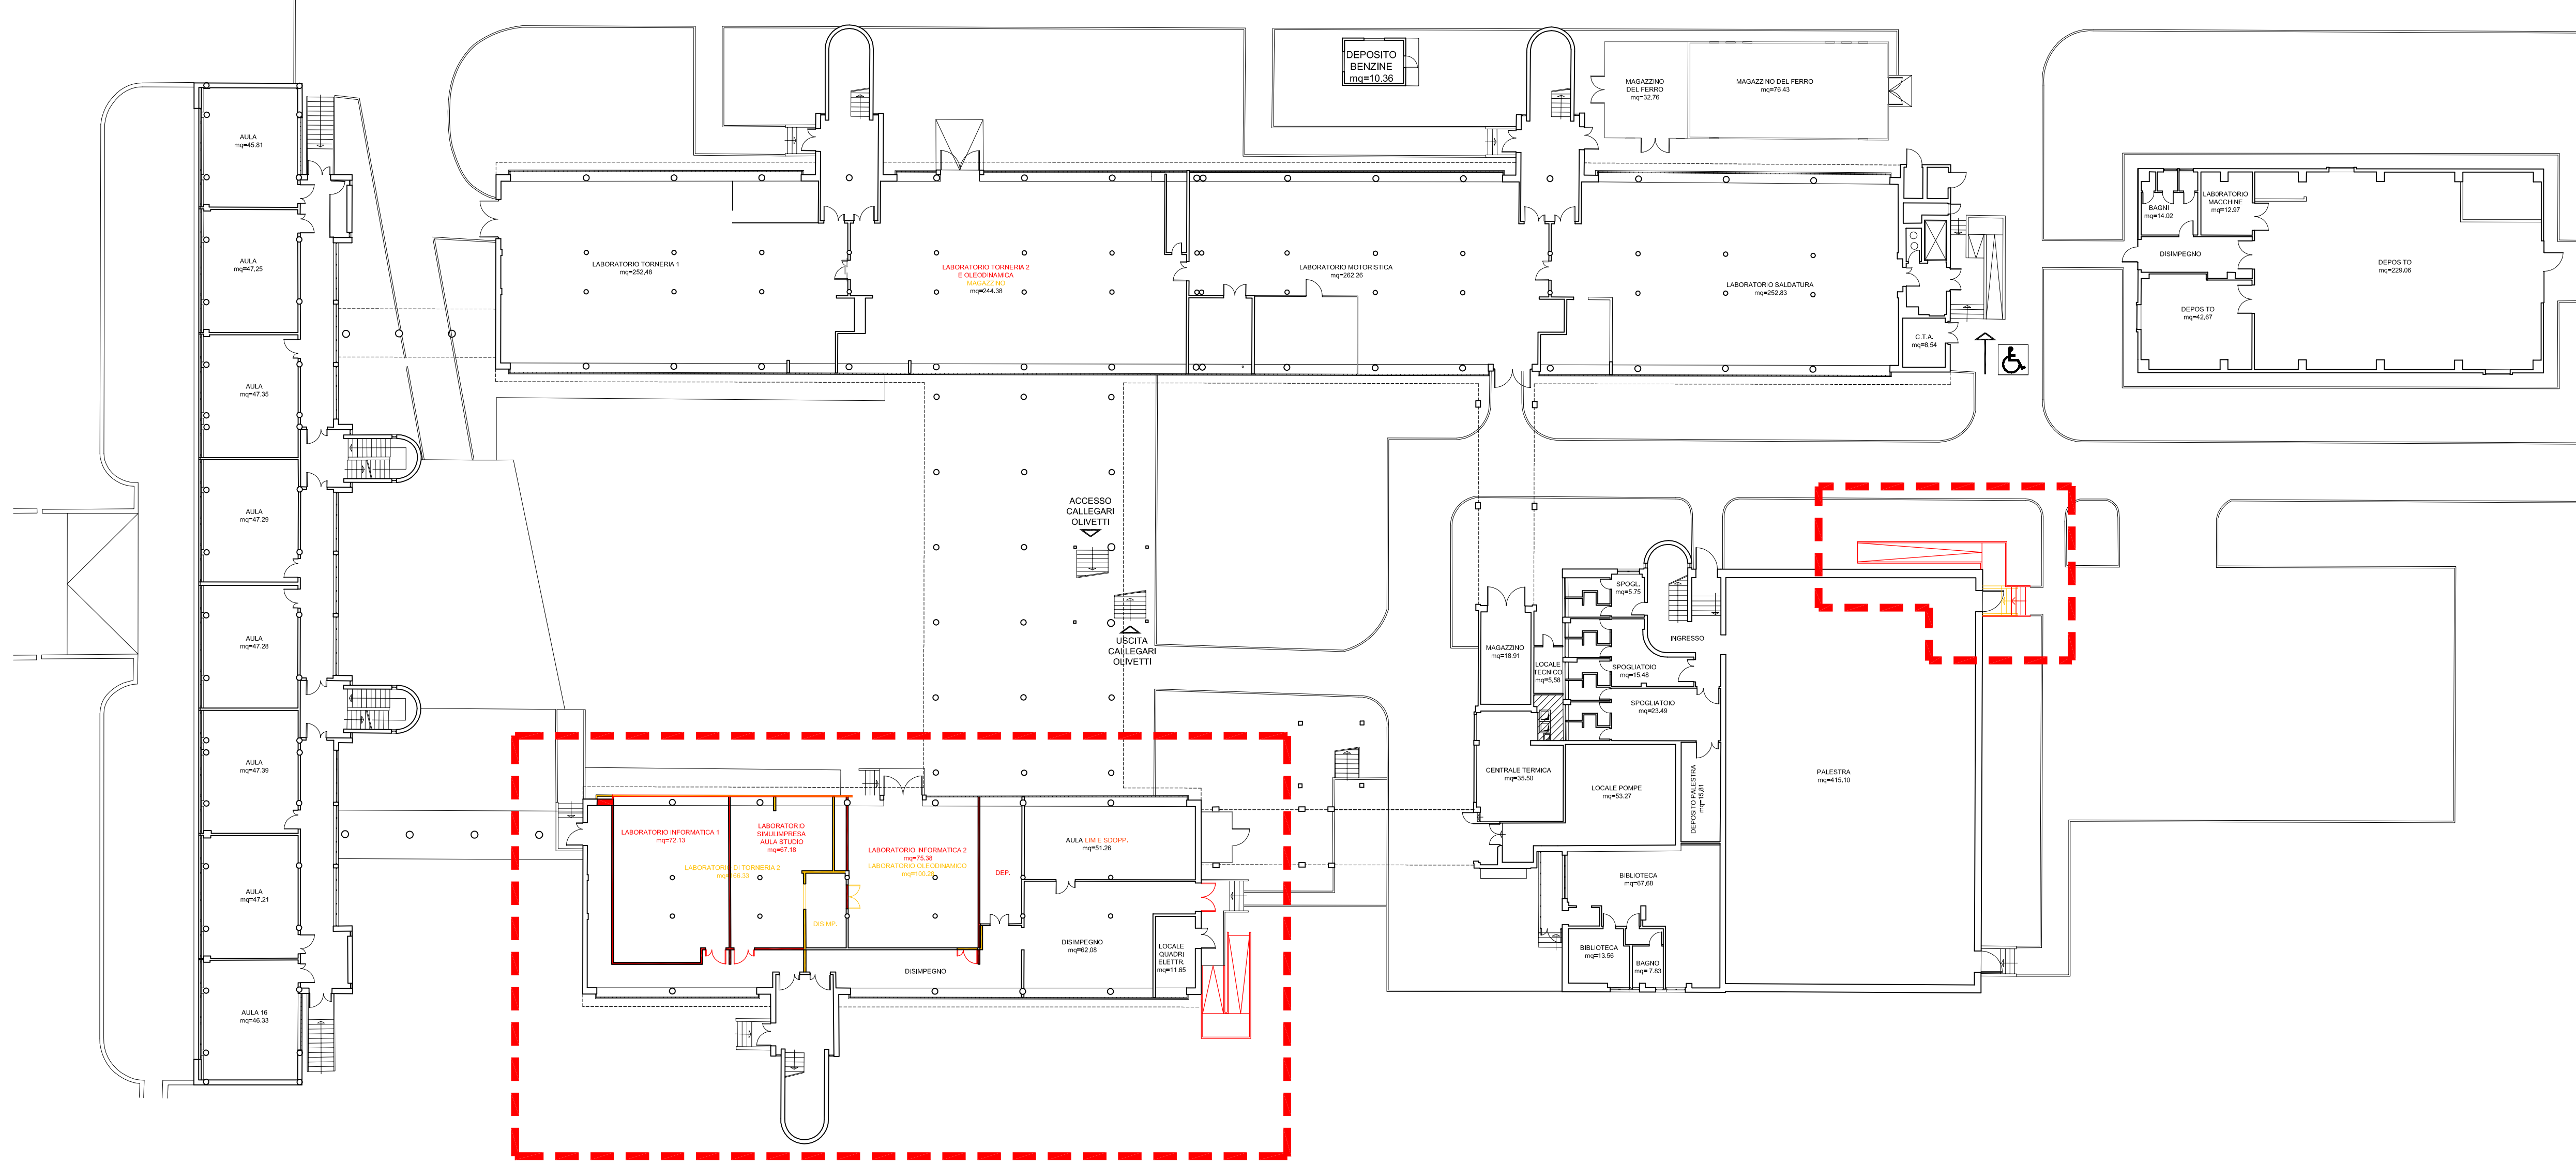

STRALCIO PIANO TERRA

