

PROVINCIA DI RAVENNA
Settore Lavori Pubblici
Via di Roma, 118
48121 Ravenna - ITALY

NOME INFRASTRUTTURA:
S.P. 14 Quarantola

CODICE IDENTIFICATIVO:
IT_a_rd0064006

COORDINATE TRATTO STRADALE:

Start: X=11,923610; Y=44,437138
End: X=11,939964; Y=44,460153

F.I.A. s.n.c.
Via L. Rossi, 33 - 41012 Carpi (MO)
ITALY

MAPPATURA ACUSTICA
ai sensi del D.Lgs. 194/2005

REGIONE:
EMILIA ROMAGNA

Scala 1:10000


Lden

LEGENDA

- Linea emissione
- Superficie Stradale
- ▨ Ed. residenziale
- Altri edifici
- ▨ Scuola
- ▨ Ospedale / Ricovero
- ▭ Confini comunali
- Rete stradale

COMUNE

Centro abitato

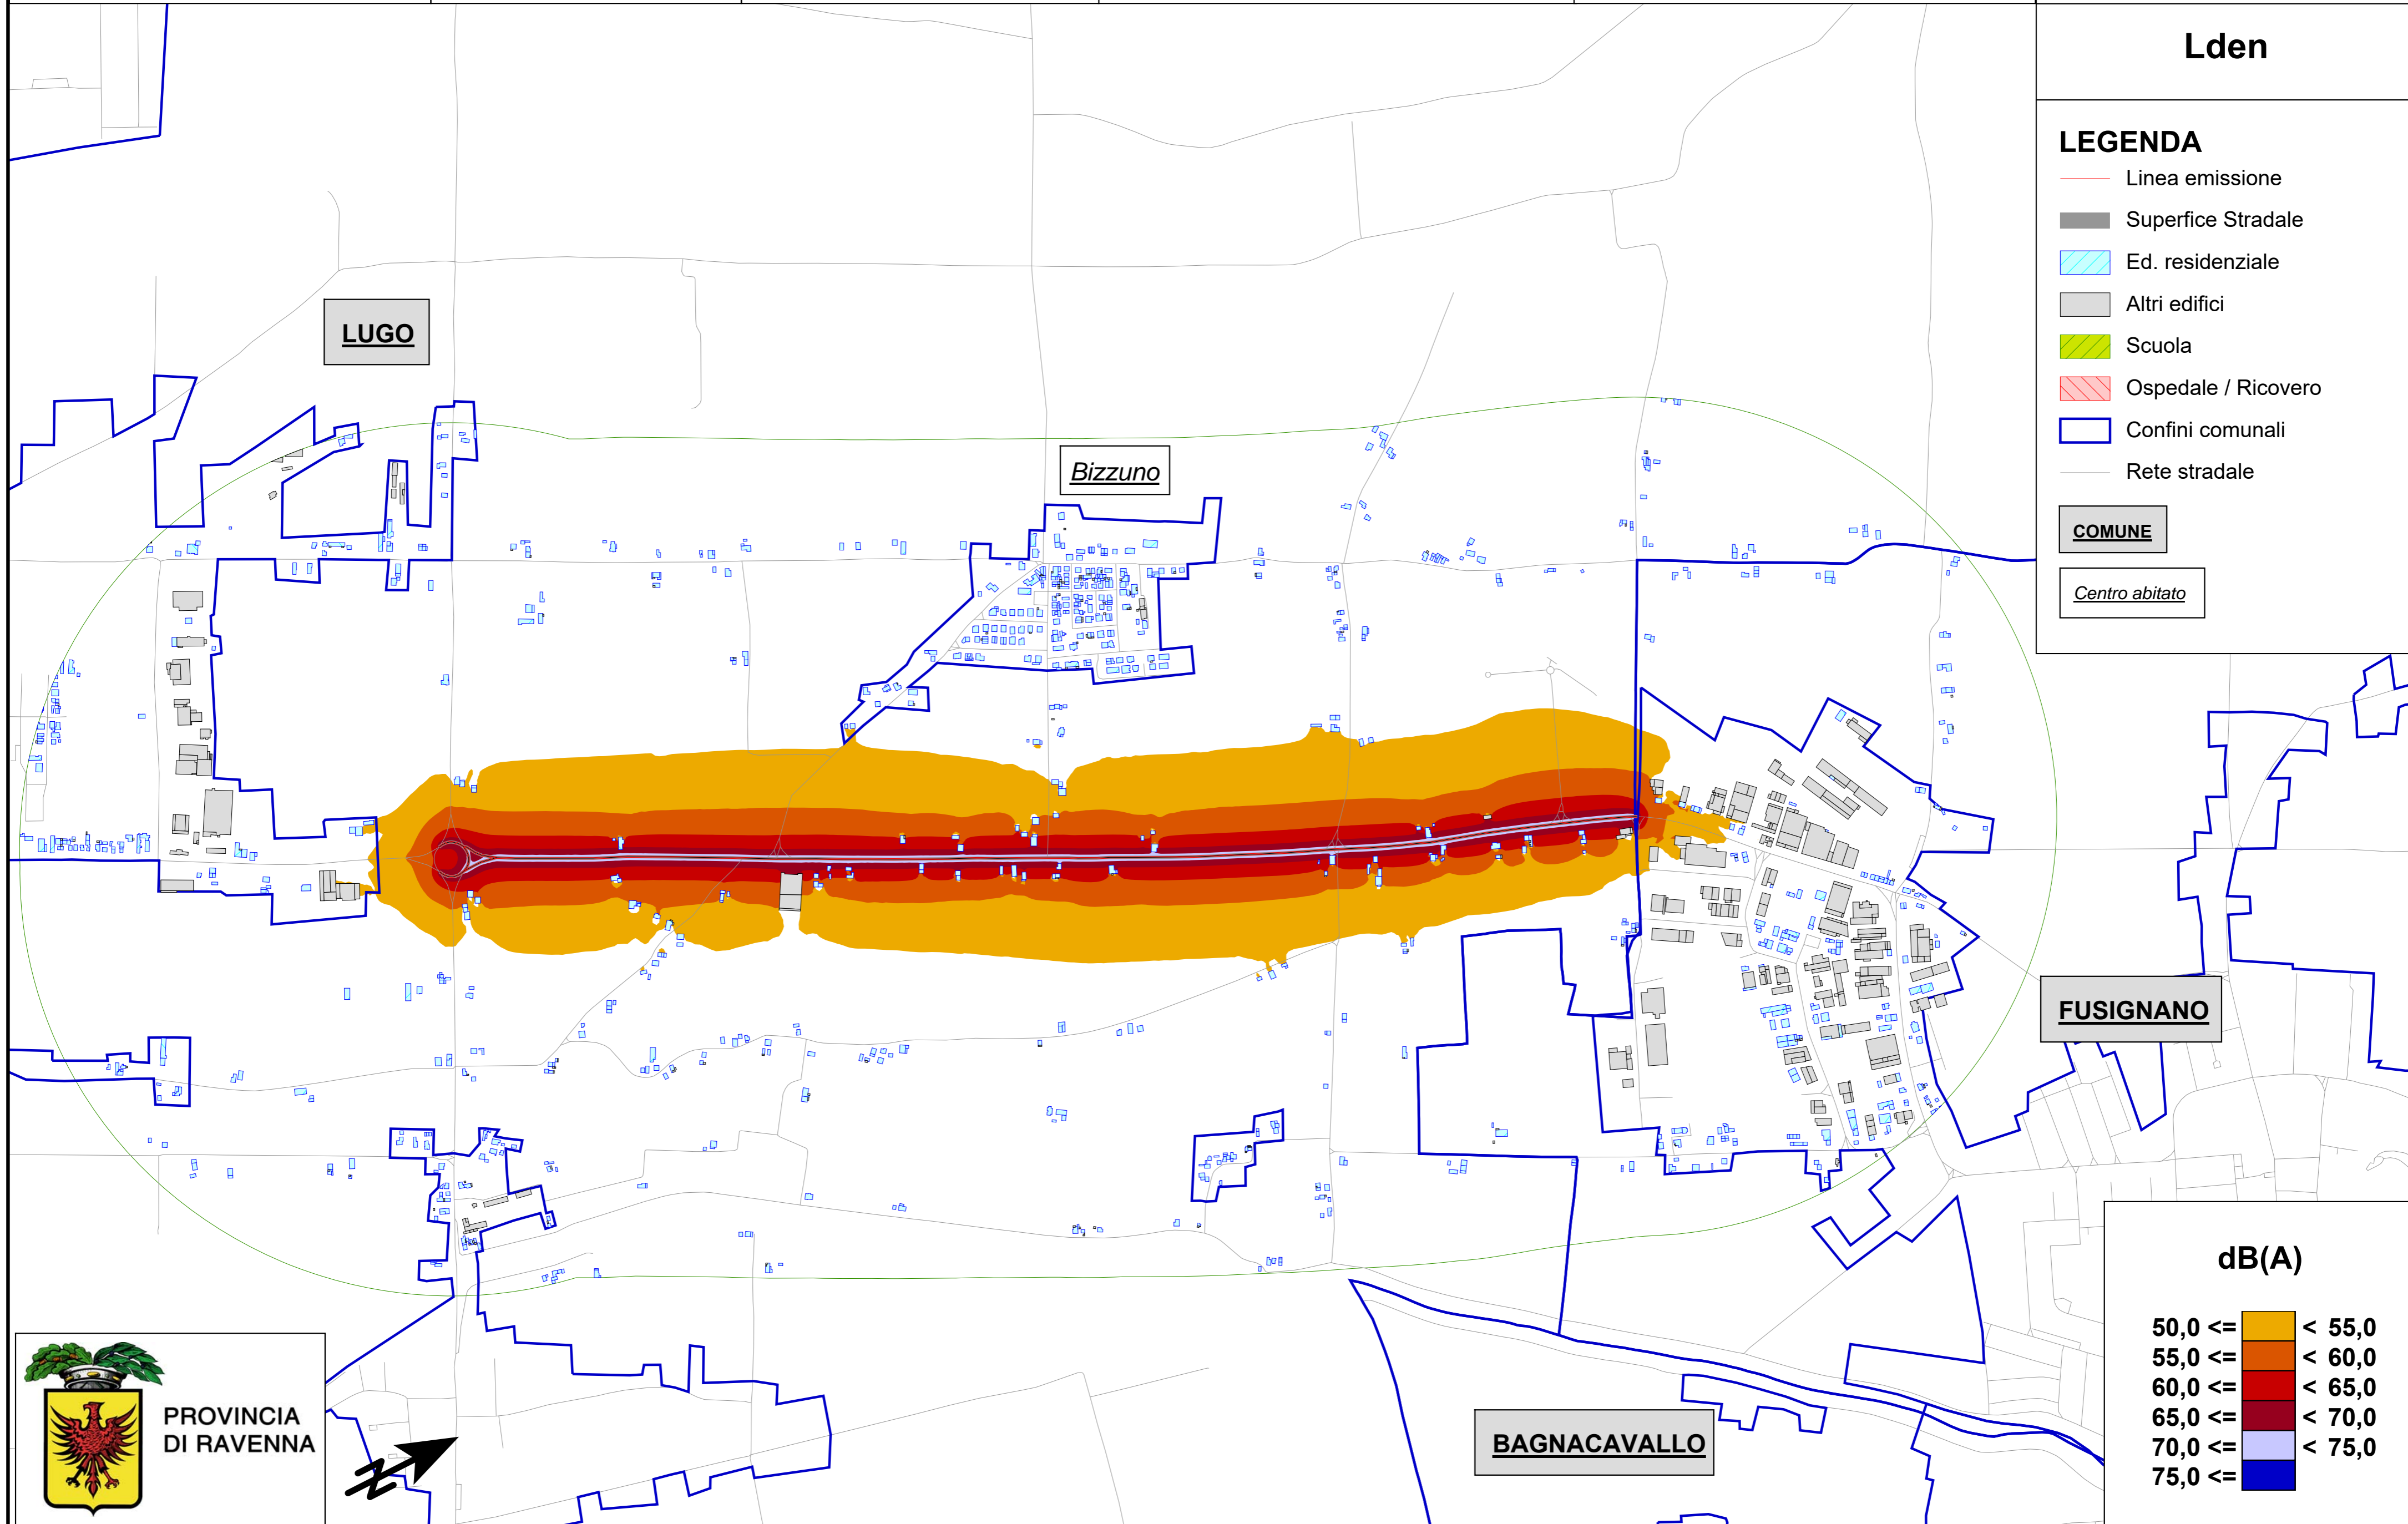

dB(A)

50,0 ≤	< 55,0
55,0 ≤	< 60,0
60,0 ≤	< 65,0
65,0 ≤	< 70,0
70,0 ≤	< 75,0
75,0 ≤	



PROVINCIA
DI RAVENNA

