

PROVINCIA DI RAVENNA  
Settore Lavori Pubblici  
Via di Roma, 118  
48121 Ravenna - ITALY

NOME INFRASTRUTTURA:  
S.P. 253R San Vitale  
  
CODICE IDENTIFICATIVO:  
IT\_a\_rd0064017

COORDINATE TRATTO STRADALE:  
Start: X=11,920637; Y=44,424203  
End: X=11,960972; Y=44,414918

F.I.A. s.n.c.  
Via L. Rossi, 33 - 41012 Carpi (MO)  
ITALY

MAPPATURA ACUSTICA  
ai sensi del D.Lgs. 194/2005

REGIONE:  
EMILIA ROMAGNA

Scala 1:10000


Lden

LEGENDA

- Linea emissione
- Superficie Stradale
- Ed. residenziale
- Altri edifici
- Scuola
- Ospedale / Ricovero
- Confini comunali
- Collina antirumore
- Rete stradale

COMUNE

Centro abitato

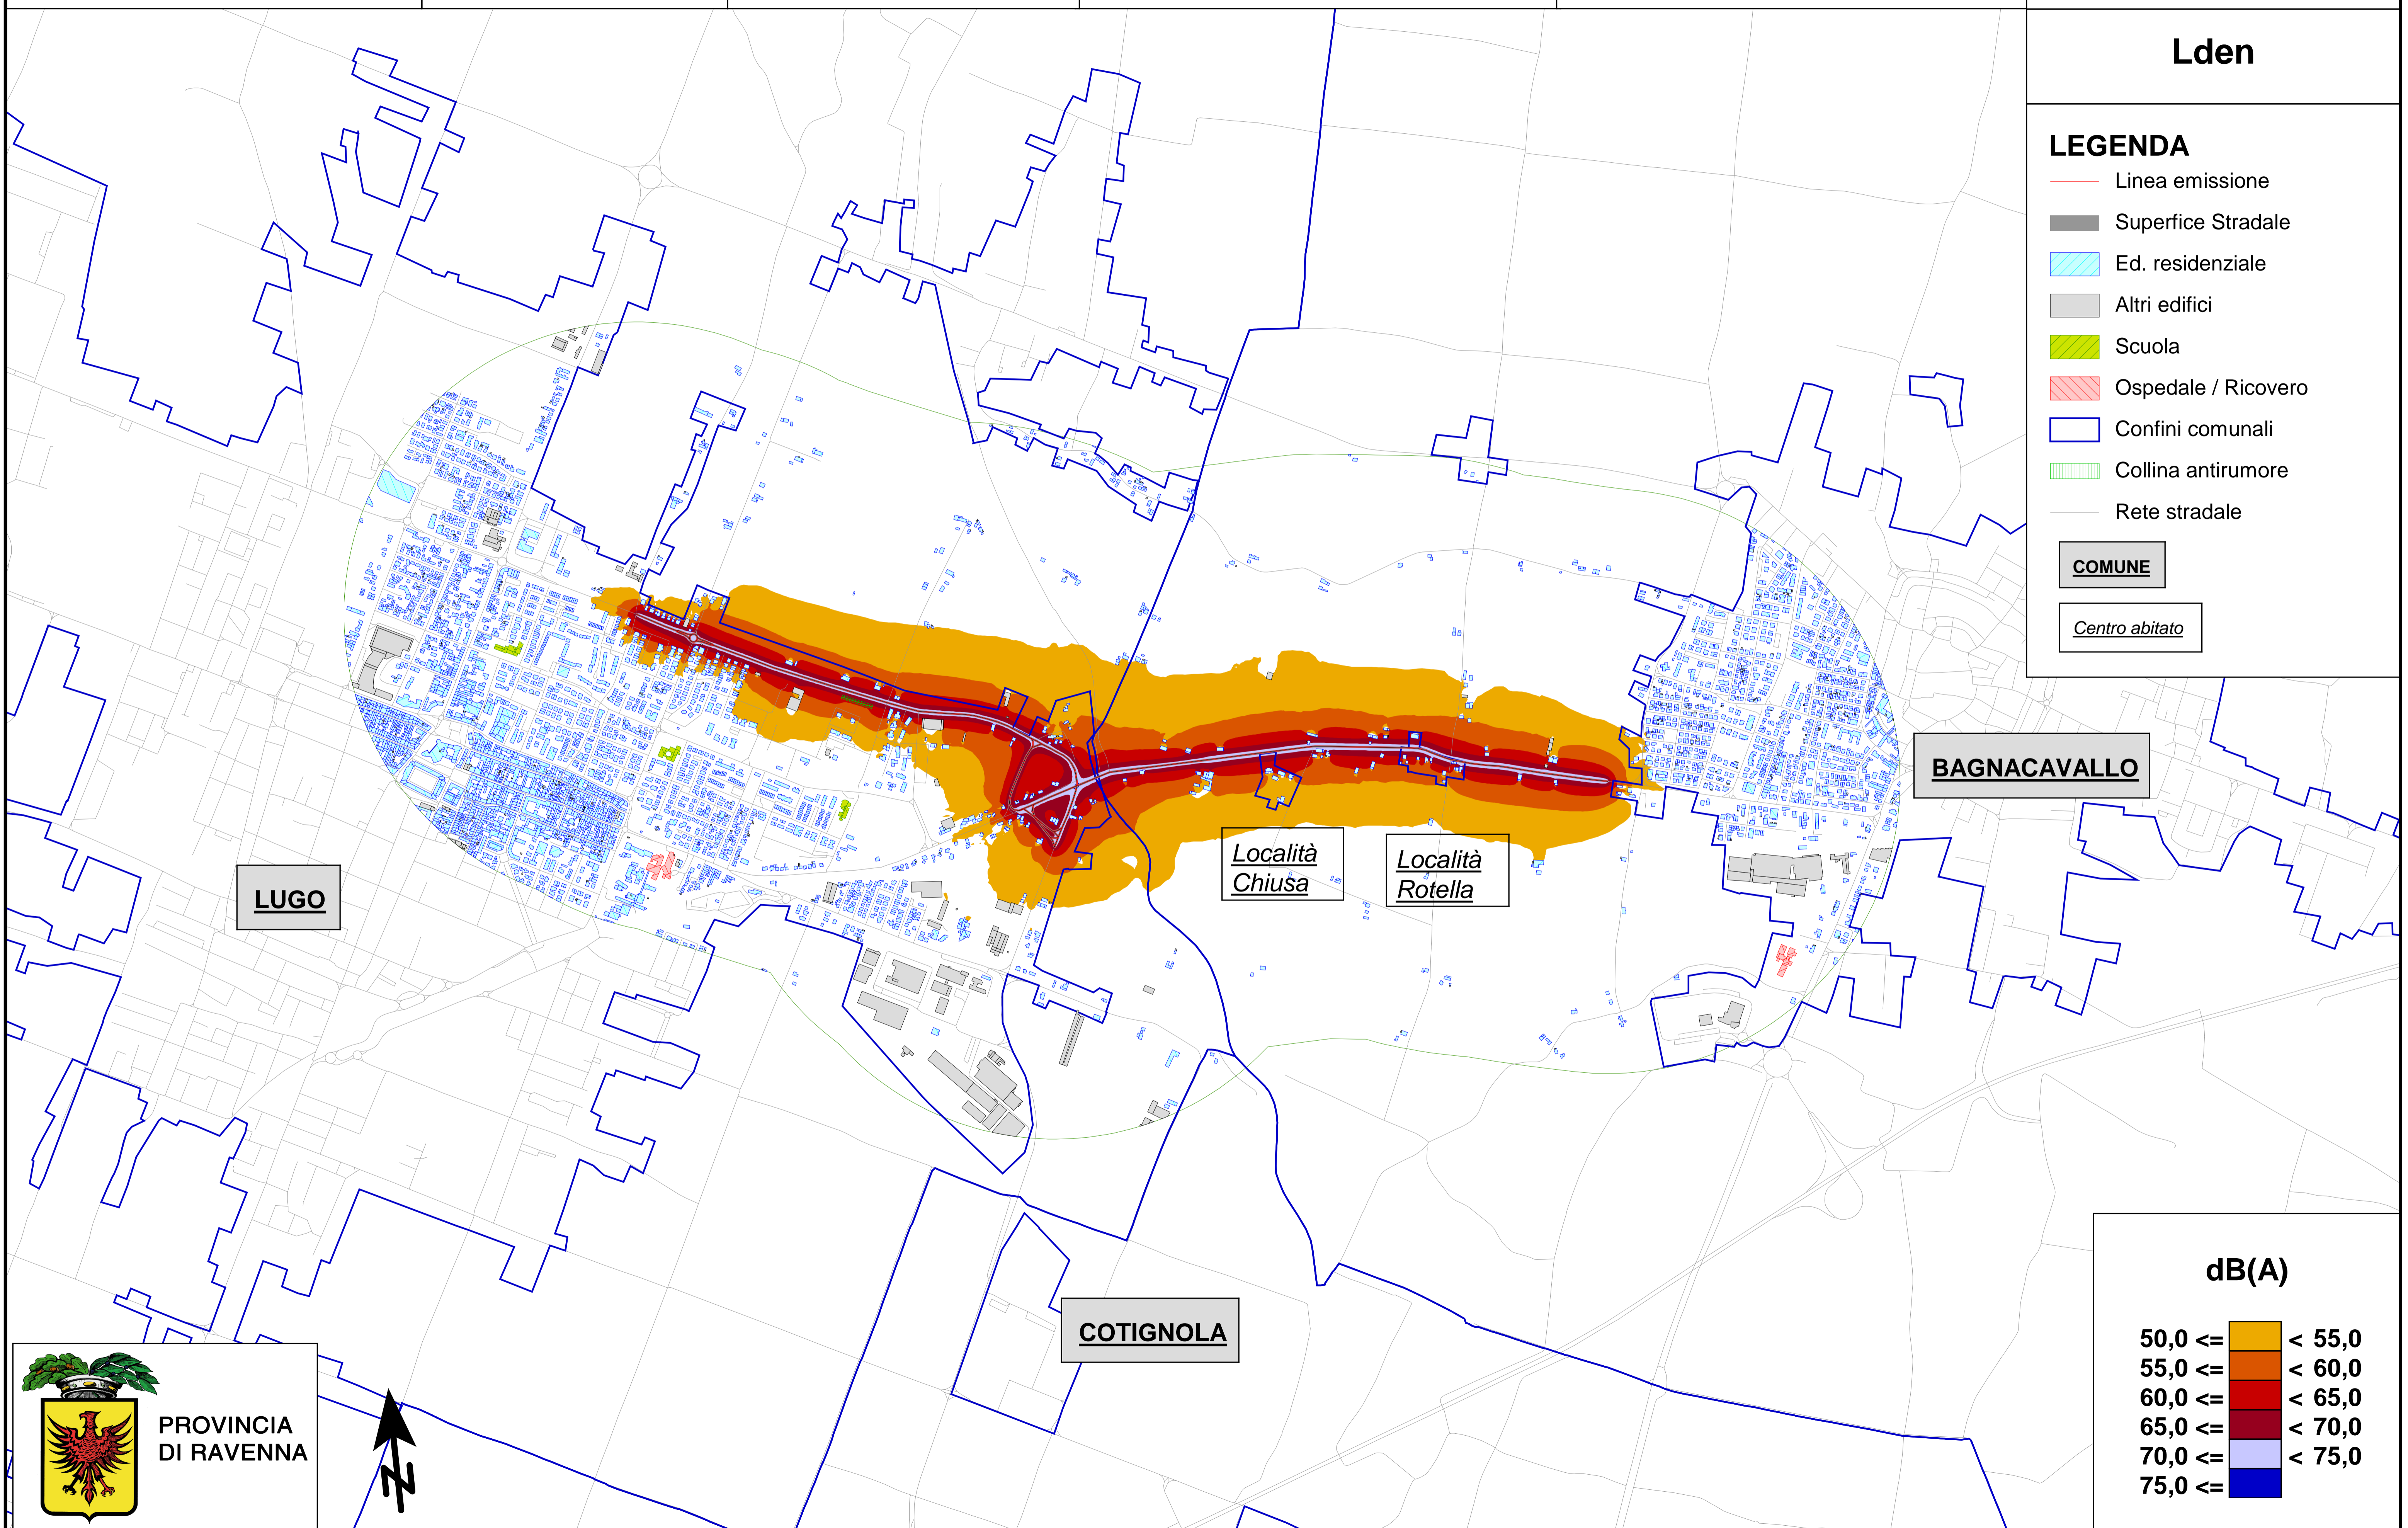

LUGO

Località  
Chiusa

Località  
Rotella

BAGNACAVALLO

COTIGNOLA



PROVINCIA  
DI RAVENNA

