

**SEDE DEGLI UFFICI E MAGAZZINI
 DELLA PROVINCIA DI RAVENNA, 2 SEZIONE**
 Via Malpighi, n°92 - FAENZA (RA)




ALIENAZIONE PORZIONE DI TERRENO


Presidente: Sig. Michele de Pascale	Consigliere con delega all'Edilizia Scolastica: Sig.ra Maria Luisa Martinez				
Dirigente responsabile del Settore: Ing. Paolo Nobile	Responsabile dell' U.O.: Arch. Giovanna Garzanti				
RESPONSABILE UNICO DEL PROCEDIMENTO: Ing. Paolo Nobile					
PROGETTISTA COORDINATORE:					
COORD. SICUREZZA PROGETTAZIONE:					
PROGETTISTA OPERE :					
COLLABORATORI ALLA PROGETTAZIONE :					
ELABORAZIONE GRAFICA: Geom. Franco Tocco, Geom. Sara Vergallo					
RILIEVI:					
0	EMISSIONE	F.T. S.V.	C.P.	G.G.	29/05/2017
Rev.	Descrizione	Redatto:	Controllato:	Approvato:	Data:

**STATO COMPARATIVO
 PLANIMETRIA GENERALE**

Elaborato num:	Revisione:	Data:	Scala:	Nome file:
03	0	29/05/2017	1:200	Tav.01-02-03.dwg

LEGENDA

-  AREA OGGETTO DI CESSIONE DELLA LARGHEZZA DI CIRCA 19m
-  AREA DA ASFALTARE CIRCA 570mq
-  DISOLEATORE PER IL TRATTAMENTO DELLE ACQUE DI LAVAGGIO DELLA VASCA DEL SILOS

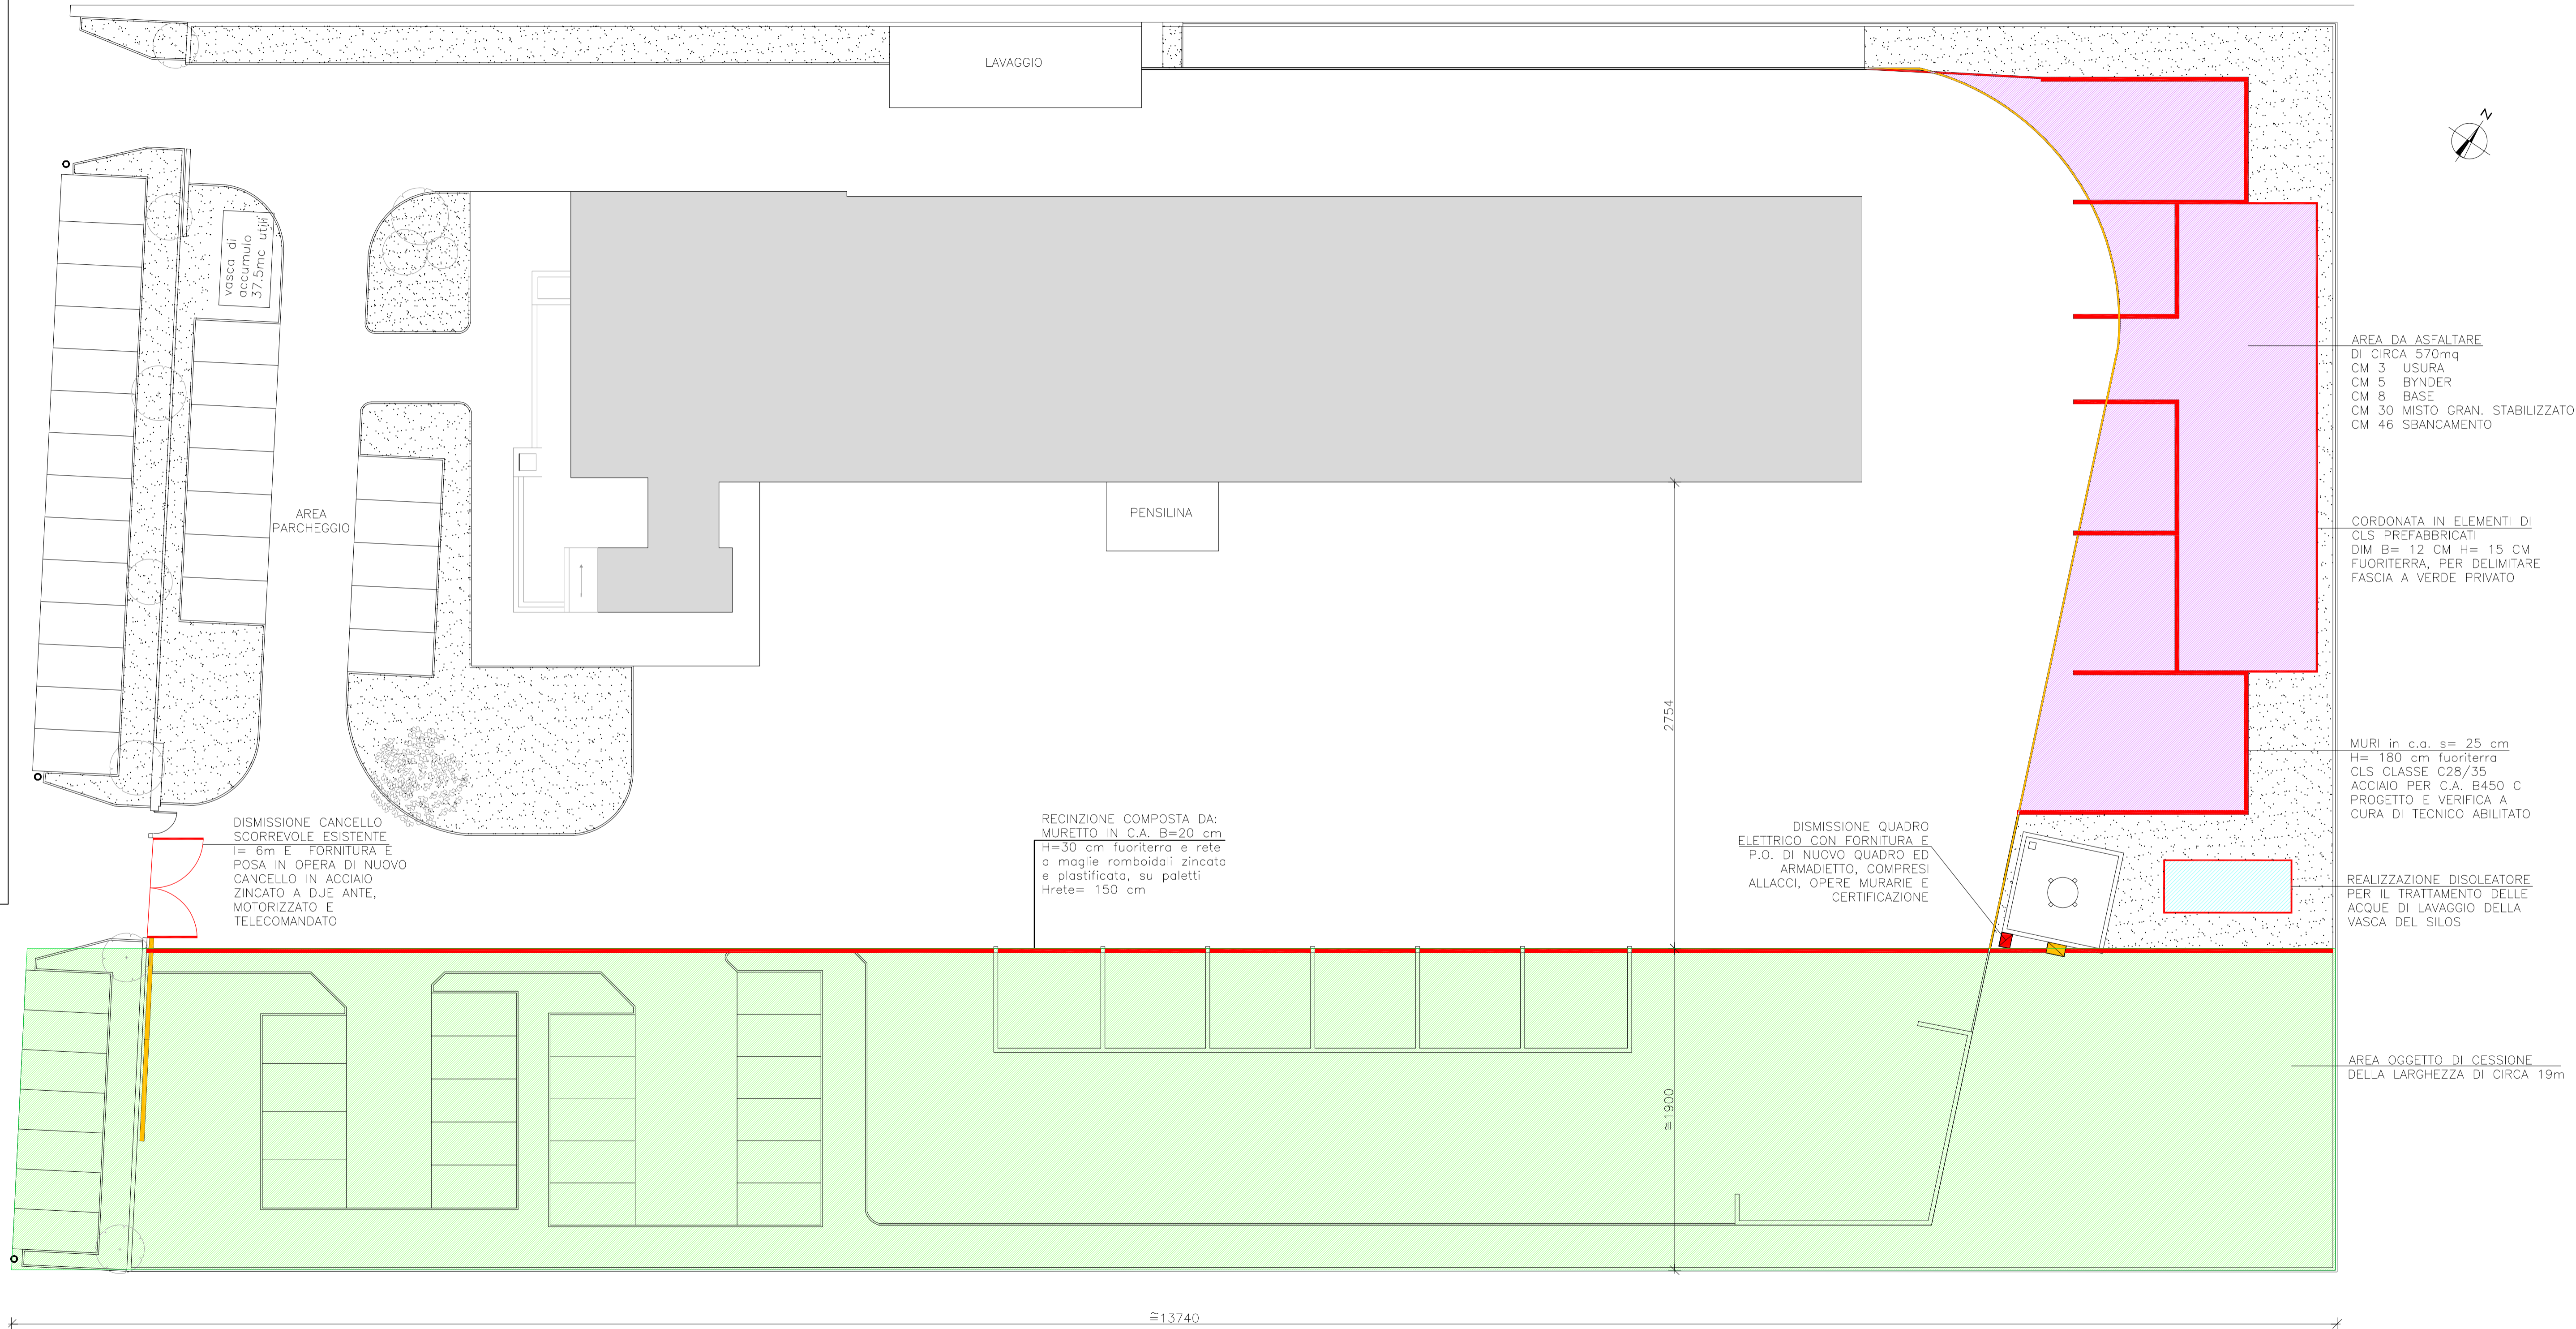

AREA DA ASFALTARE
 DI CIRCA 570mq
 CM 3 USURA
 CM 5 BYNDER
 CM 8 BASE
 CM 30 MISTO GRAN. STABILIZZATO
 CM 46 SBANCAMENTO

CORDONATA IN ELEMENTI DI
 CLS PREFABBRICATI
 DIM B= 12 CM H= 15 CM
 FUORITERRA, PER DELIMITARE
 FASCIA A VERDE PRIVATO

MURI in c.a. s= 25 cm
 H= 180 cm fuoriterra
 CLS CLASSE C28/35
 ACCIAIO PER C.A. B450 C
 PROGETTO E VERIFICA A
 CURA DI TECNICO ABILITATO

REALIZZAZIONE DISOLEATORE
 PER IL TRATTAMENTO DELLE
 ACQUE DI LAVAGGIO DELLA
 VASCA DEL SILOS

AREA OGGETTO DI CESSIONE
 DELLA LARGHEZZA DI CIRCA 19m