

SEDE DEGLI UFFICI E MAGAZZINI
 DELLA PROVINCIA DI RAVENNA, 2 SEZIONE
 Via Malpighi, n°92 - FAENZA (RA)


ALIENAZIONE PORZIONE DI TERRENO

Presidente: Sig. Michele de Pascale	Consigliere con delega all'Edilizia Scolastica: Sig.ra Maria Luisa Martinez				
Dirigente responsabile del Settore: Ing. Paolo Nobile	Responsabile dell'U.O.: Arch. Giovanna Garzanti				
RESPONSABILE UNICO DEL PROCEDIMENTO: Ing. Paolo Nobile					
PROGETTISTA COORDINATORE:					
COORD. SICUREZZA PROGETTAZIONE:					
PROGETTISTA OPERE:					
COLLABORATORI ALLA PROGETTAZIONE:					
ELABORAZIONE GRAFICA:	Geom. Franco Tocco, Geom. Sara Vergallo				
RILIEVI:					
0	EMMISSIONE	F.T. S.V	C.P.	G.G	29/05/2017
Rev.	Descrizione	Redatto:	Controllato:	Approvato:	Data:

TITOLO ELABORATO:

**STATO MODIFICATO
 PLANIMETRIA GENERALE**

Elaborato num:	Revisione:	Data:	Scala:	Nome file:
03	0	29/05/2017	1:200	Tav.01-02-03.dwg

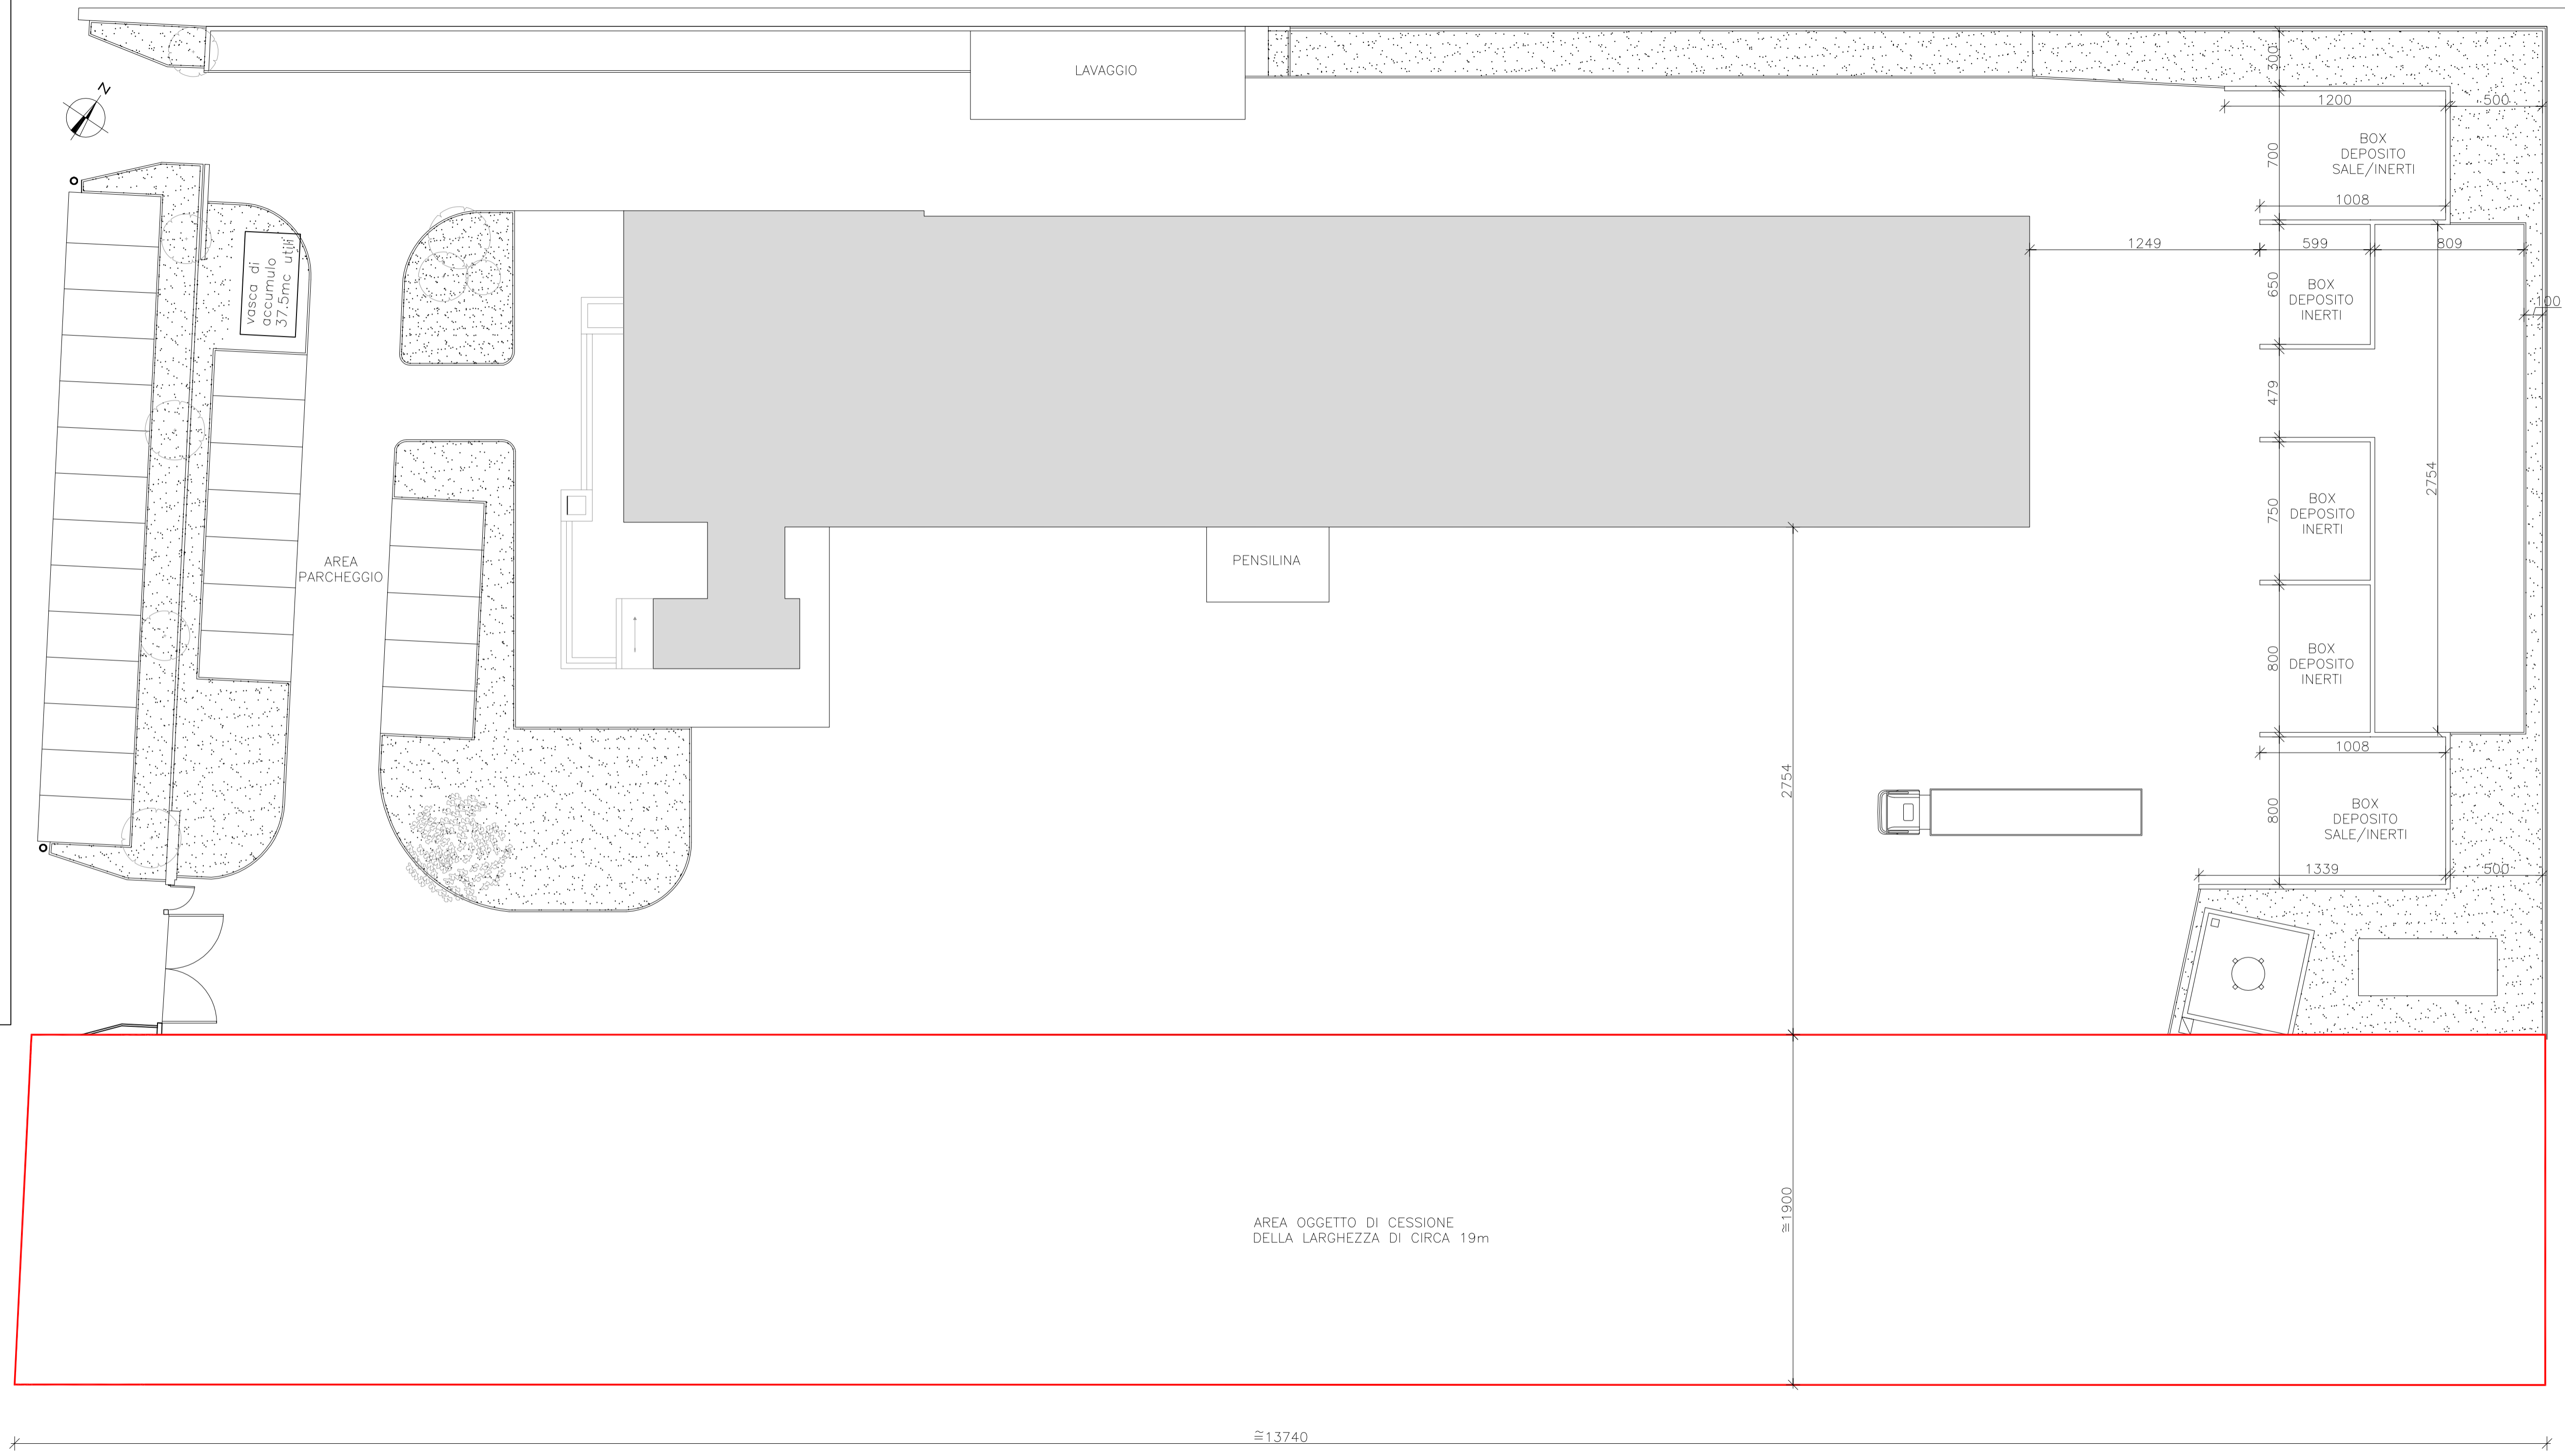

≈13740

≈1900