

ISTITUTO TECNICO INDUSTRIALE "N. BALDINI"
VIA G. MARCONI n°2 - RAVENNA



LAVORI DI RIQUALIFICAZIONE EDILIZIA, IMPIANTISTICA ED
ADEGUAMENTO NORMATIVO

PROGETTO DEFINITIVO - ESECUTIVO

Presidente: Sig. Michele de Pascale	Consigliere con delega all'Edilizia Scolastica: Sig.ra Maria Luisa Martinez
Dirigente responsabile del Settore: Ing. Paolo Nobile	Responsabile dell' U.O.: Arch. Giovanna Garzanti
RESPONSABILE UNICO DEL PROCEDIMENTO: Arch. Giovanna Garzanti	Documento firmato digitalmente
PROGETTISTA COORDINATORE: Ing. Marco Conti	Firmato
COORDINATORE SICUREZZA PROGETTAZ.: Arch. Giovanna Garzanti	Documento firmato digitalmente
COLLABORATORI ALLA PROGETTAZIONE: Ing. Tiziana Napoli, Ing. I. Bolettino Annalisa P.I. Andrea Bezzi, Arch. Giovanni Plazzi	Firmato
PROGETTISTA OPERE ARCHITETTONICHE: Geom. Antonio Manchin, Ing. Marco Conti	Firmato
PROGETTISTA OPERE IMP. ELETTRICHE: Ing. Patrizio Bernetti	
PROGETTISTA IMPIANTO IDRICO-ANTINC.: Studio Enerq - Ing. Davide Giovannini, Ing. Fabio Mordini	
ELABORAZIONE GRAFICA: Geom. Franco Tocco, Geom. Sara Vergallo	
RILIEVI: Ing. I. Bolettino Annalisa, Geom. Franco Tocco, Geom. Sara Vergallo	

TITOLO ELABORATO:
**OPERE MURARIE
PIANTA PIANO TERRA**

Elaborato n.:	Revisione:	Data:	Scala:	Nome file:
D01	0	22/12/2017	1:250 1:25 1:2.5	Tav.01 02 03 04_05_OPERE MURARIE.dwg

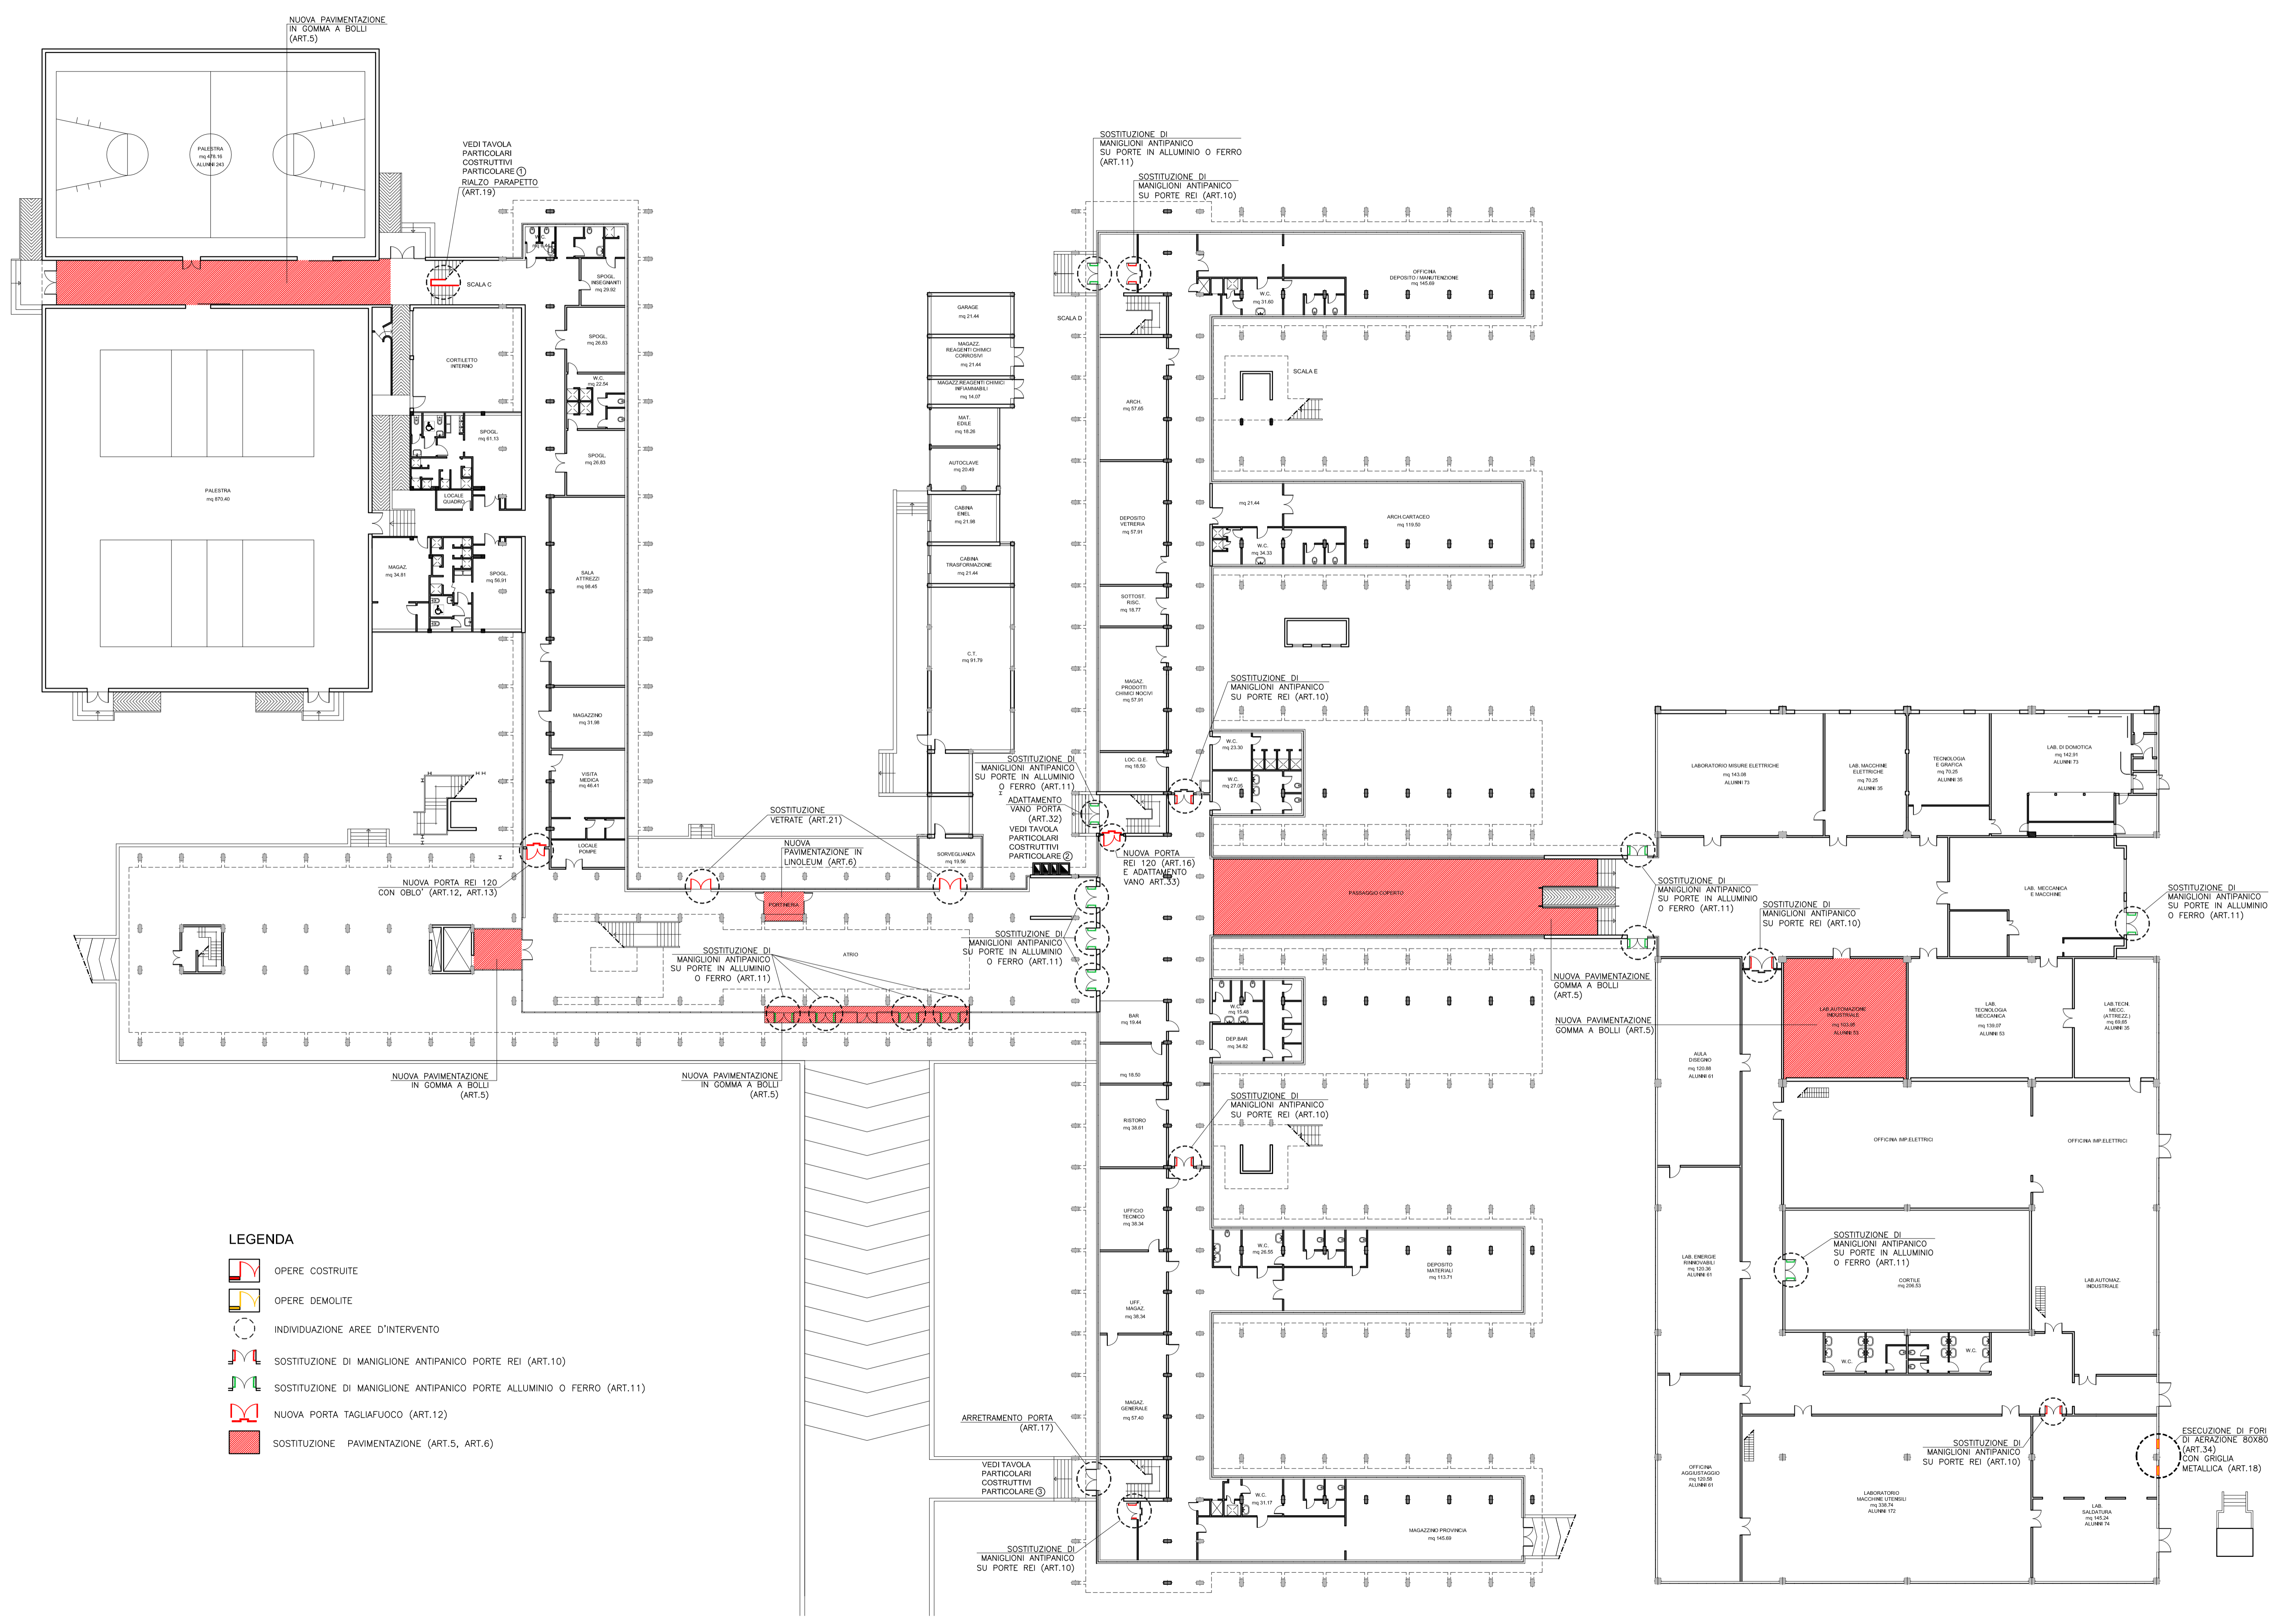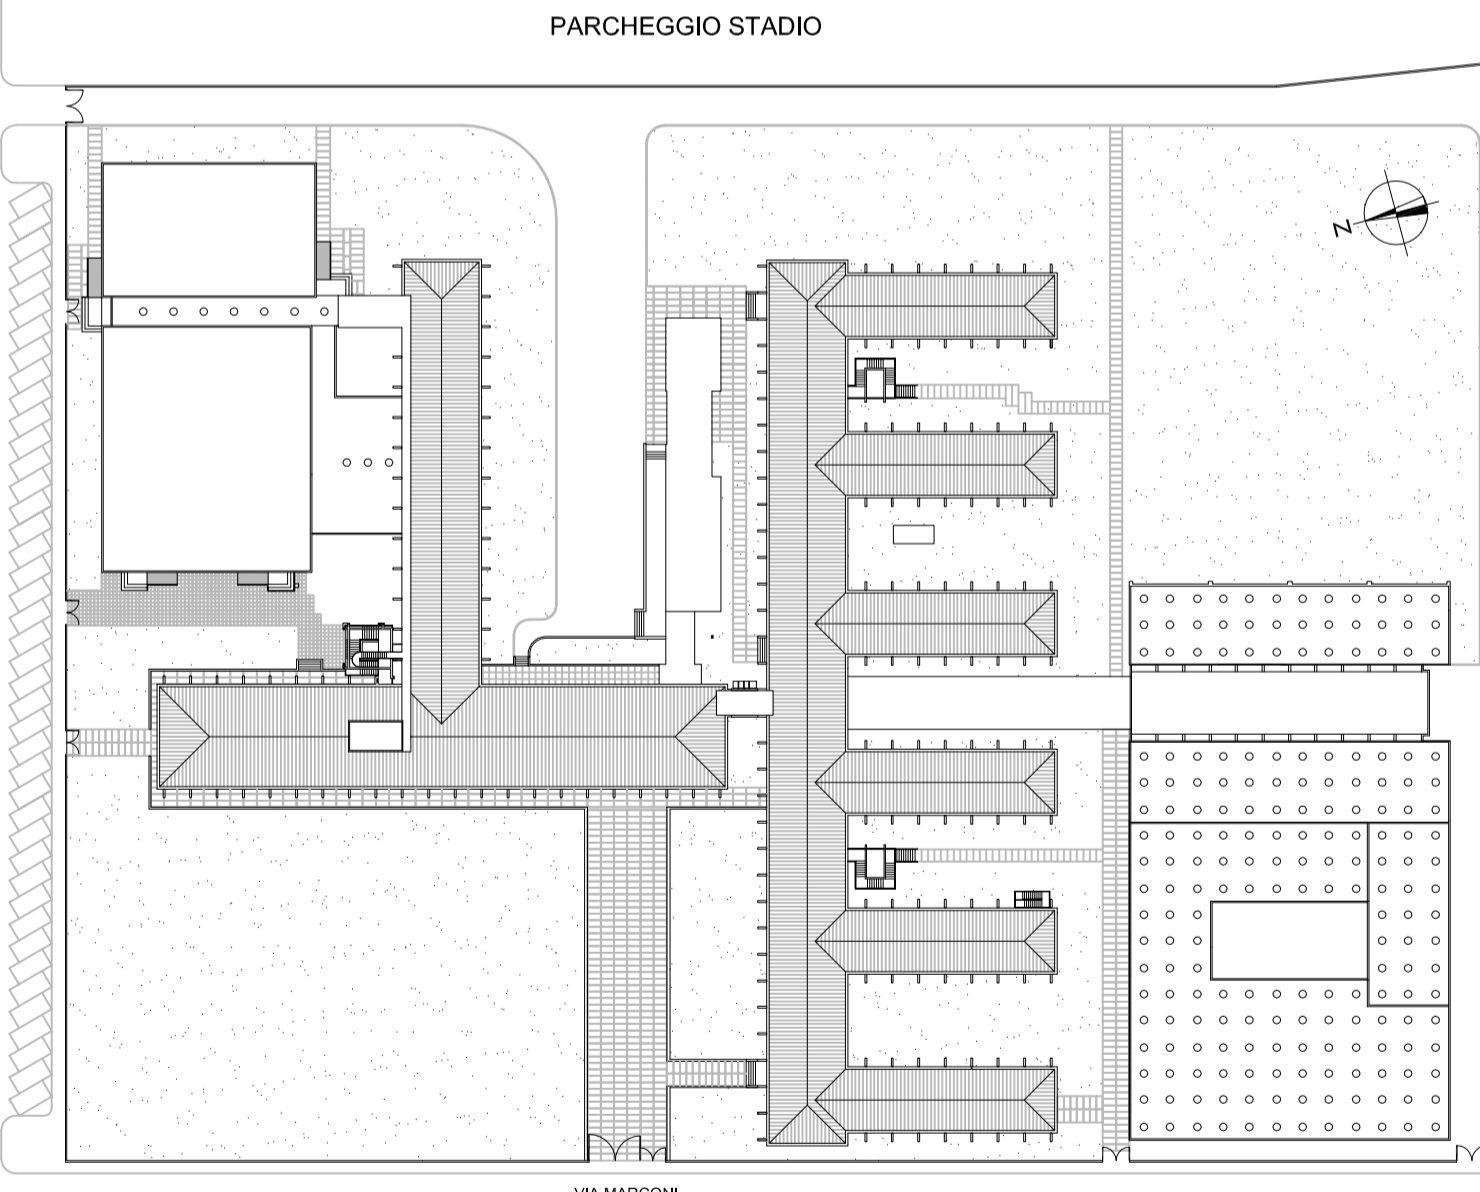

- LEGENDA**
- OPERE COSTRUITE
 - OPERE DEMOLITE
 - INDIVIDUAZIONE AREE D'INTERVENTO
 - SOSTITUZIONE DI MANIGLIONI ANTIPANICO PORTE REI (ART.10)
 - SOSTITUZIONE DI MANIGLIONI ANTIPANICO PORTE ALLUMINIO O FERRO (ART.11)
 - NUOVA PORTA TAGLIAFUOCO (ART.12)
 - SOSTITUZIONE PAVIMENTAZIONE (ART.5, ART.6)

