


LEGENDA SIMBOLI	
SIMBOLO	DESCRIZIONE
	IDRANTE UNI 45 DA SPOSTARE
	IDRANTE UNI 45 ESISTENTE
	IDRANTE UNI 45 DI NUOVA FORNITURA
	IDRANTE A COLONNA UNI 70 ESISTENTE
	ATTACCO AUTOPOMPA UNI 70 ESISTENTE
	ATTACCO AUTOPOMPA UNI 70 ESISTENTE
	NUOVO TUBO PE 100 PN 12,5 INTERRATO
	TUBO PE 100 PN 12,5 INTERRATO ESISTENTE
	NUOVO TUBO IN ACCIAIO ZN UNI 1255
	TUBO IN ACCIAIO ZN UNI 1255 ESISTENTE
	VALVOLE ESISTENTI CONFORMI ALLA UNI 11443
	VALVOLE INTERCETTAZIONE DI NUOVA INSTALLAZIONE CONFORMI ALLA UNI 11443
	VALVOLA DI RITEGNO PER RETE IDRICA ANTINCENDIO
	CONTATORE ANTINCENDIO
	COLONNA MONTANTE A SALIRE
	COLONNA MONTANTE A SCENDERE
	POZZETTO PREFABBRICATO IN CLS CON CHIUSINO CARRABILE

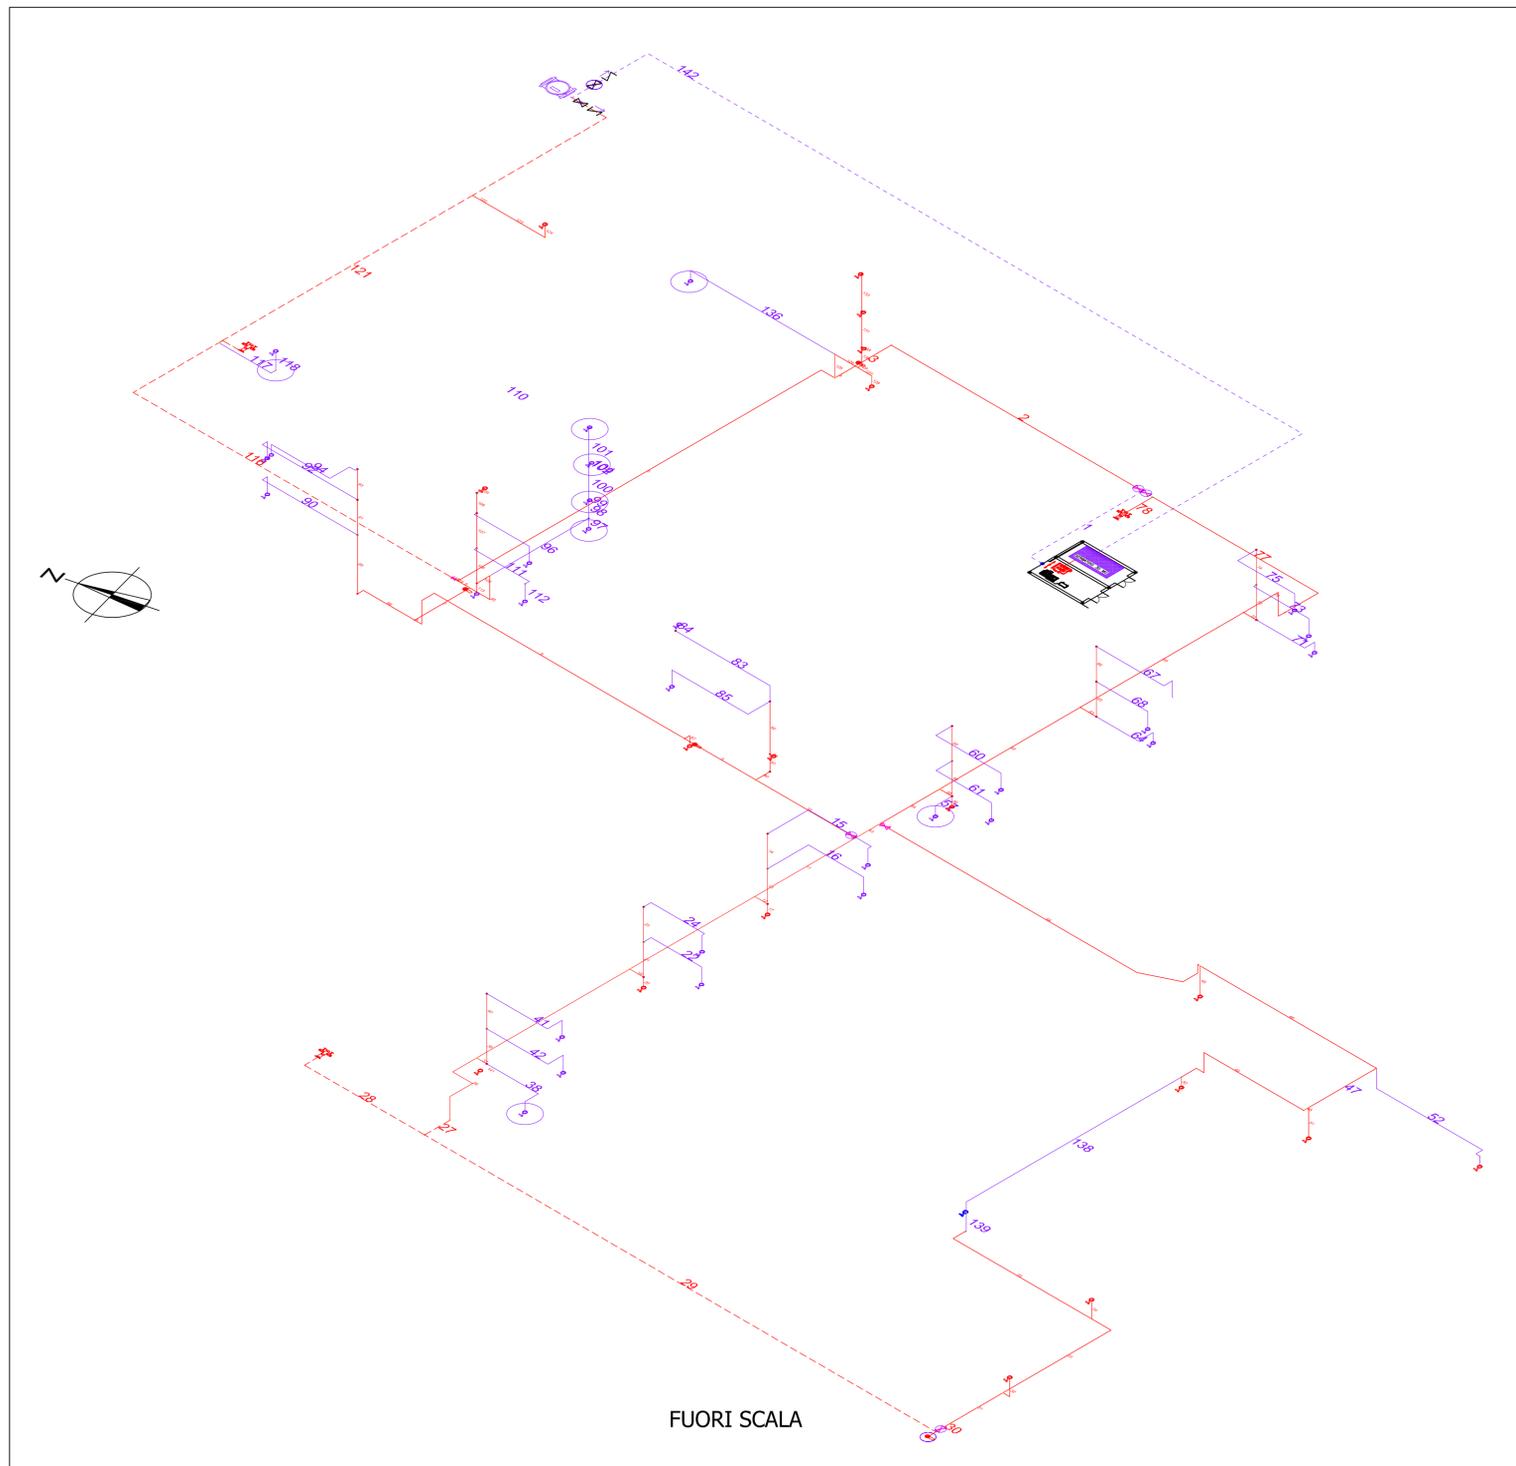

DISTINTA NUOVI TRATTI DI RETE ANTINCENDIO

scheda tecnica gruppo pompe

Dimensioni in mm				Attacchi pompa	
1	A	1576	H1	322	Aspirazione DN 100 PN16
2	A max	2170	H2	1171	
3	A1	193	H3	266	
4	A2	116	H5	844	
5	B	1930	I	900	
6	B max	2166			Mandata 2" 1/2 PN 16
7	DNA	100			
8	DNM	211/2			
9	G	111/4			
10	H	1610			

		Settore Lavori Pubblici U.O. Sicurezza, Patrimonio ed Edilizia Scolastica			
ISTITUTO TECNICO INDUSTRIALE "N. BALDINI" VIA G. MARCONI n°2 - RAVENNA					
LAVORI DI RIQUALIFICAZIONE EDILIZIA, IMPIANTISTICA ED ADEGUAMENTO NORMATIVO					
PROGETTO DEFINITIVO - ESECUTIVO					
Presidente: Sig. Michele de Pascale		Consigliere con delega all'Edilizia Scolastica: Sig.ra Maria Luisa Martinez			
Dirigente responsabile del Settore: Ing. Paolo Nobile		Responsabile dell' U.O.: Arch.Giovanna Garzanti			
RESPONSABILE UNICO DEL PROCEDIMENTO: Arch.Giovanna Garzanti		Documento firmato digitalmente			
PROGETTISTA COORDINATORE: Ing. Marco Conti		Firmato			
COORDINATORE SICUREZZA PROGETTAZ.: Arch.Giovanna Garzanti		Documento firmato digitalmente			
COLLABORATORI ALLA PROGETTAZIONE: Ing. Tiziana Napoli, Ing.I. Bollettino Annalisa P.I. Andrea Bezzi, Arch. Giovanni Piazza		Firmato			
PROGETTISTA OPERE ARCHITETTONICHE: Geom. Paolo Casadio, Ing. Marco Conti		Firmato			
PROGETTISTA OPERE IMP. ELETTRICHE: Ing. Patrizio Berretti					
PROGETTISTA IMPIANTO IDRICO-ANTINC.: Studio Energo - Ing. Davide Giovannini, Ing. Fabio Mordini		Documento firmato digitalmente			
ELABORAZIONE GRAFICA: Geom. Franco Tocco, Geom. Sara Vergallo					
RILIEVI: Ing.I. Bollettino Annalisa, Geom. Franco Tocco, Geom. Sara Vergallo					
0	EMMISSIONE	P.B.	P.B.	P.B.	22/12/2017
Rev.	Descrizione	Redatto:	Controllato:	Approvato:	Data:
TITOLO ELABORATO:					
IMPIANTO IDRICO ANTINCENDIO SCHEMA ALTIMETRICO					
Elaborato n.:	Revisione:	Data:	Scala:	Nome file:	
PI/05	0	22/12/2017	fuori scala		