

ISTITUTO TECNICO INDUSTRIALE E PROFESSIONALE "L. BUCCI"  
SEDE DI VIA NUOVA n° 45 - FAENZA

LAVORI DI RIQUALIFICAZIONE EDILIZIA, IMPIANTISTICA ED ADEGUAMENTO NORMATIVO


**PROGETTO DEFINITIVO - ESECUTIVO**

Presidente: Sig. Michele de Pascale	Consigliere con delega all'Edilizia Scolastica: Sig.ra Maria Luisa Martinez				
Direttore responsabile del Settore: Ing. Paolo Nobile	Responsabile dell' U.O.: Arch. Giovanna Garzanti				
RESPONSABILE UNICO DEL PROCEDIMENTO: Arch. Giovanna Garzanti	Documento firmato digitalmente				
PROGETTISTA COORDINATORE: Ing. Marco Conti	Firmato				
COORDINATORE SICUREZZA PROGETTAZ.: Geom. Paolo Casadio	Firmato				
COLLABORATORI ALLA PROGETTAZIONE: Ing. Tiziana Napoli, Ing. I. Bollettino Annalisa, P.I. Andrea Bezzi, Arch. Giovanni Piazzi	Firmato				
PROGETTISTA OPERE ARCHITETTONICHE: Geom. Paolo Casadio, Ing. Marco Conti	Firmato				
PROGETTISTA OPERE IMP. ELETTRICHE: Ing. Patrizio Bernetti					
PROGETTISTA IMPIANTO IDRICO-ANTINC.: Studio Ener - Ing. Davide Giovannini, Ing. Fabio Morsini					
ELABORAZIONE GRAFICA: Geom. Franco Tocco, Geom. Sara Vergallo					
RILIEVI: Ing. I. Bollettino Annalisa, Geom. Franco Tocco, Geom. Sara Vergallo					
0	EMMISSIONE	F.T., S.V.	G.G.	G.G.	12/01/2018
Rev.	Descrizione	Redatto:	Controllato:	Approvato:	Data:

TITOLO ELABORATO:

**OPERE MURARIE  
PIANTA PIANO TERRA, PRIMO, SECONDO**


Elaborato n.:	Revisione:	Data:	Scala:	Nome file:
D01	0	12/01/2018	1:200	01_OPERE MURARIE.dwg

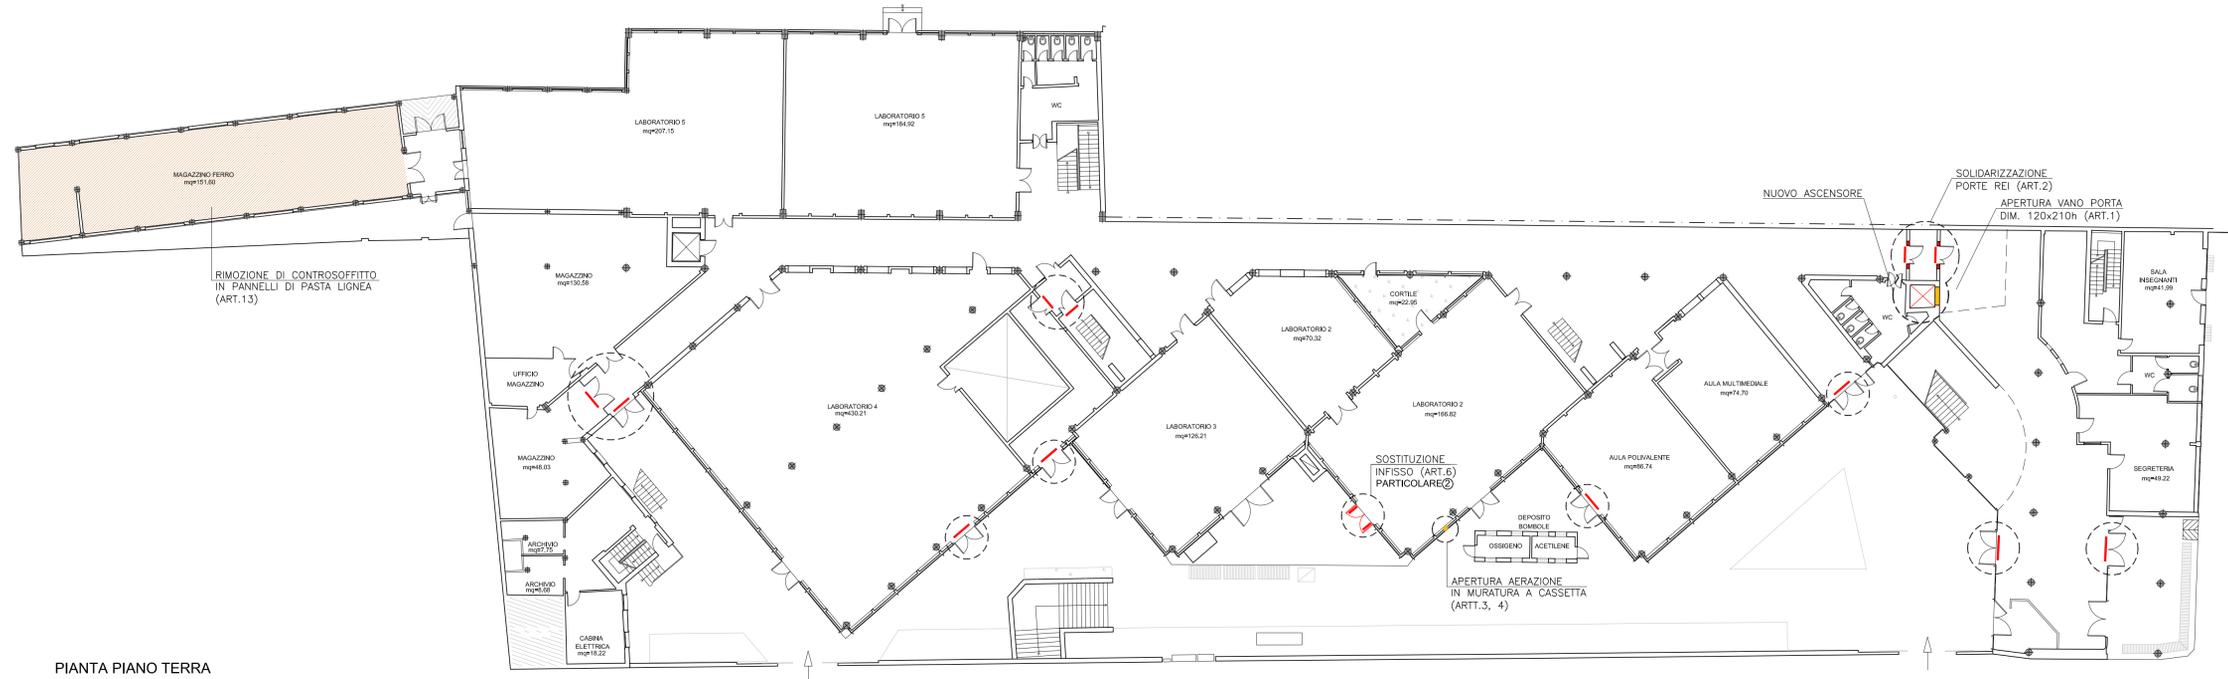

PIANTA PIANO TERRA



PIANTA PIANO PRIMO

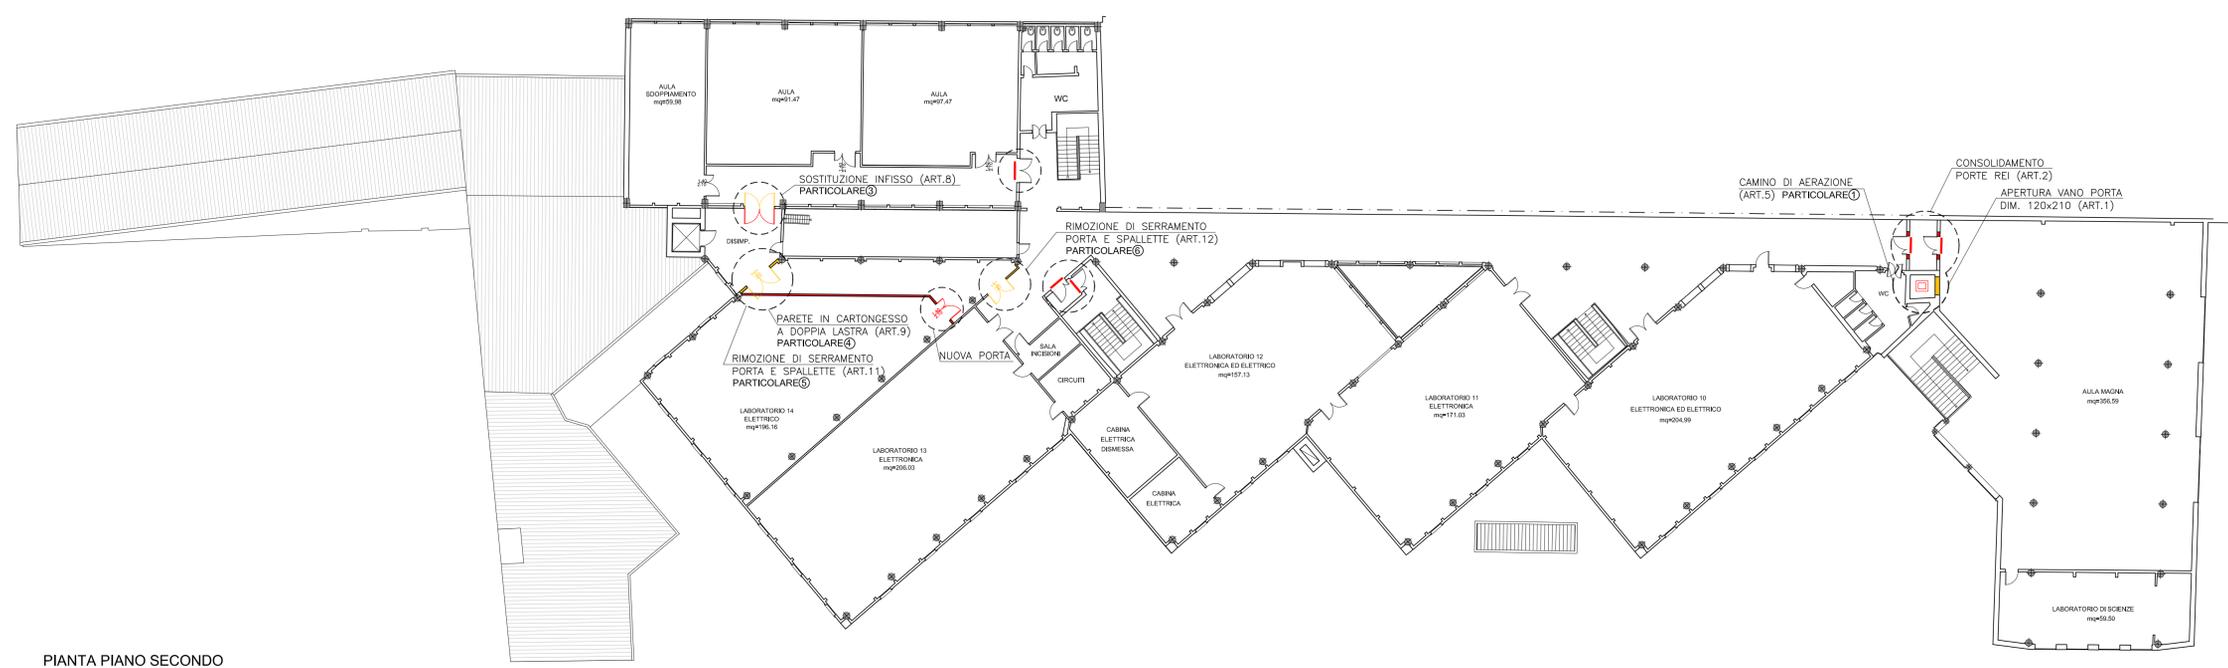

PIANTA PIANO SECONDO

**LEGENDA**

- OPERE COSTRUITE
- OPERE DEMOLITE
- INDIVIDUAZIONE AREE D'INTERVENTO
- SOSTITUZIONE DI INFISSO (ART.6)
- SOSTITUZIONE DI MANIGLIONE ANTIPANICO (ART.14)