




STRALCIO PLANIMETRICO SCALA 1:200
Art. 120 del Capitolato speciale d'Appalto

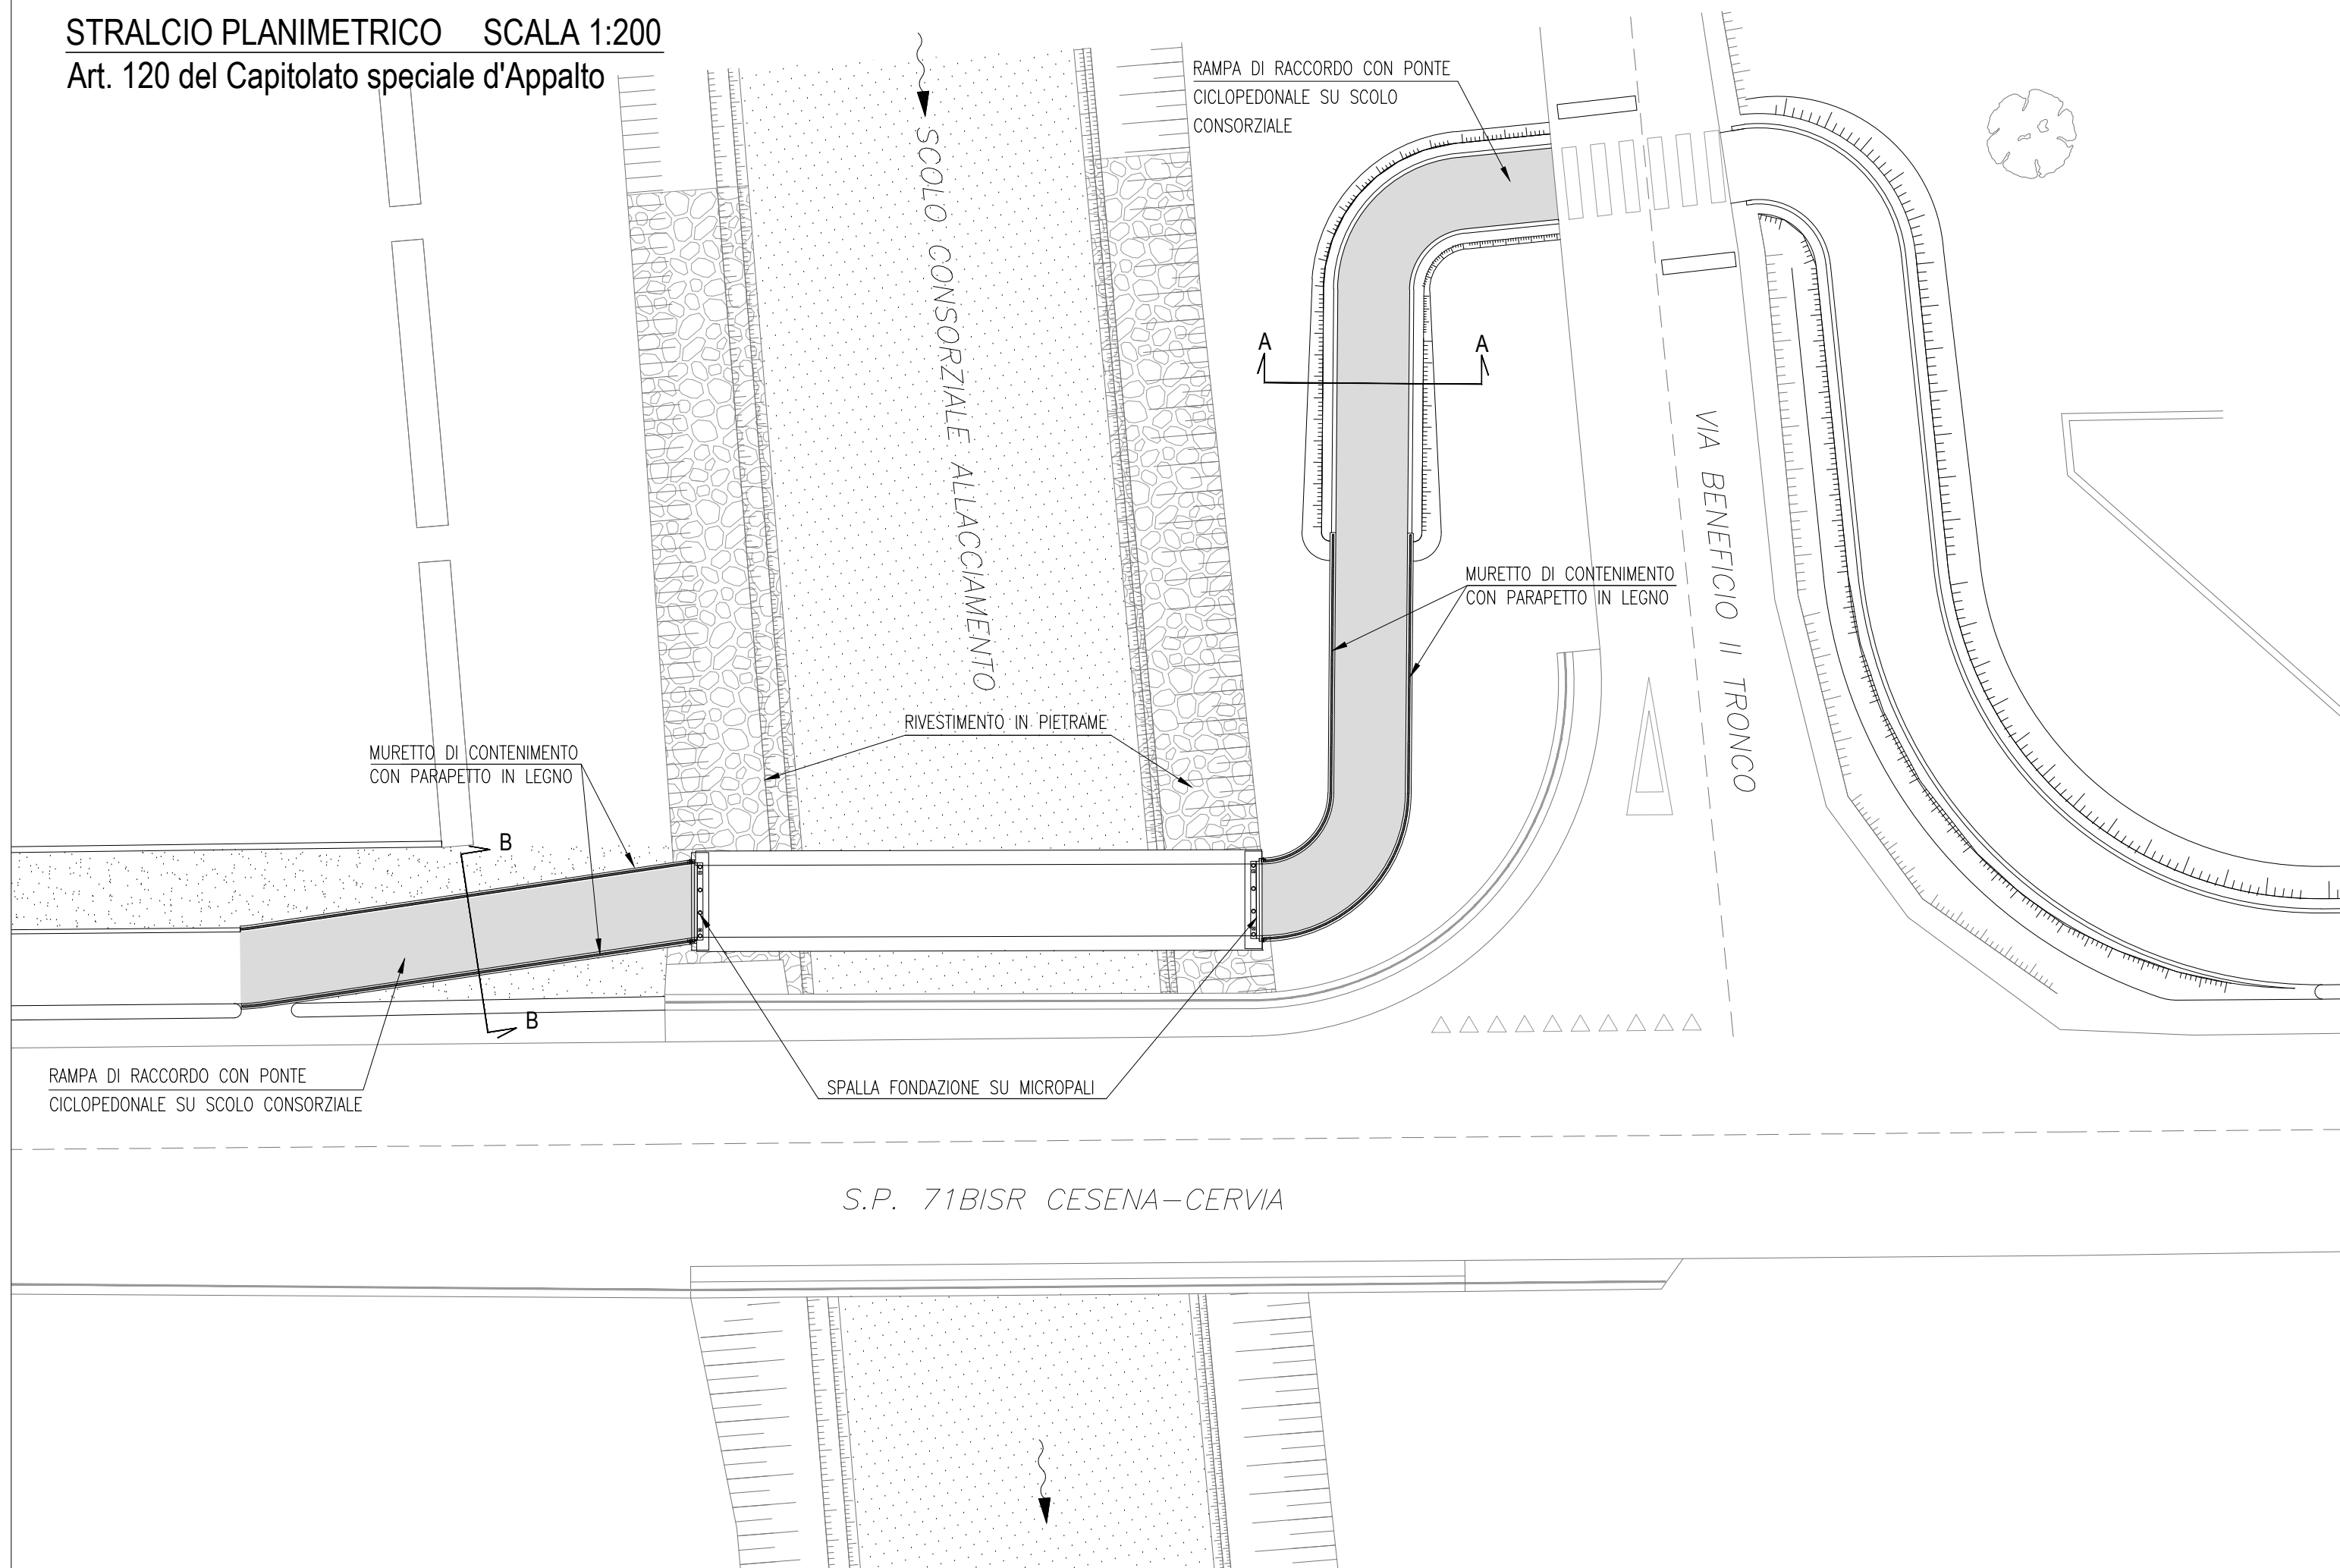

SEZIONI TIPO RAMPA PASSERELLA CICLOPEDONALE SCALA 1:25

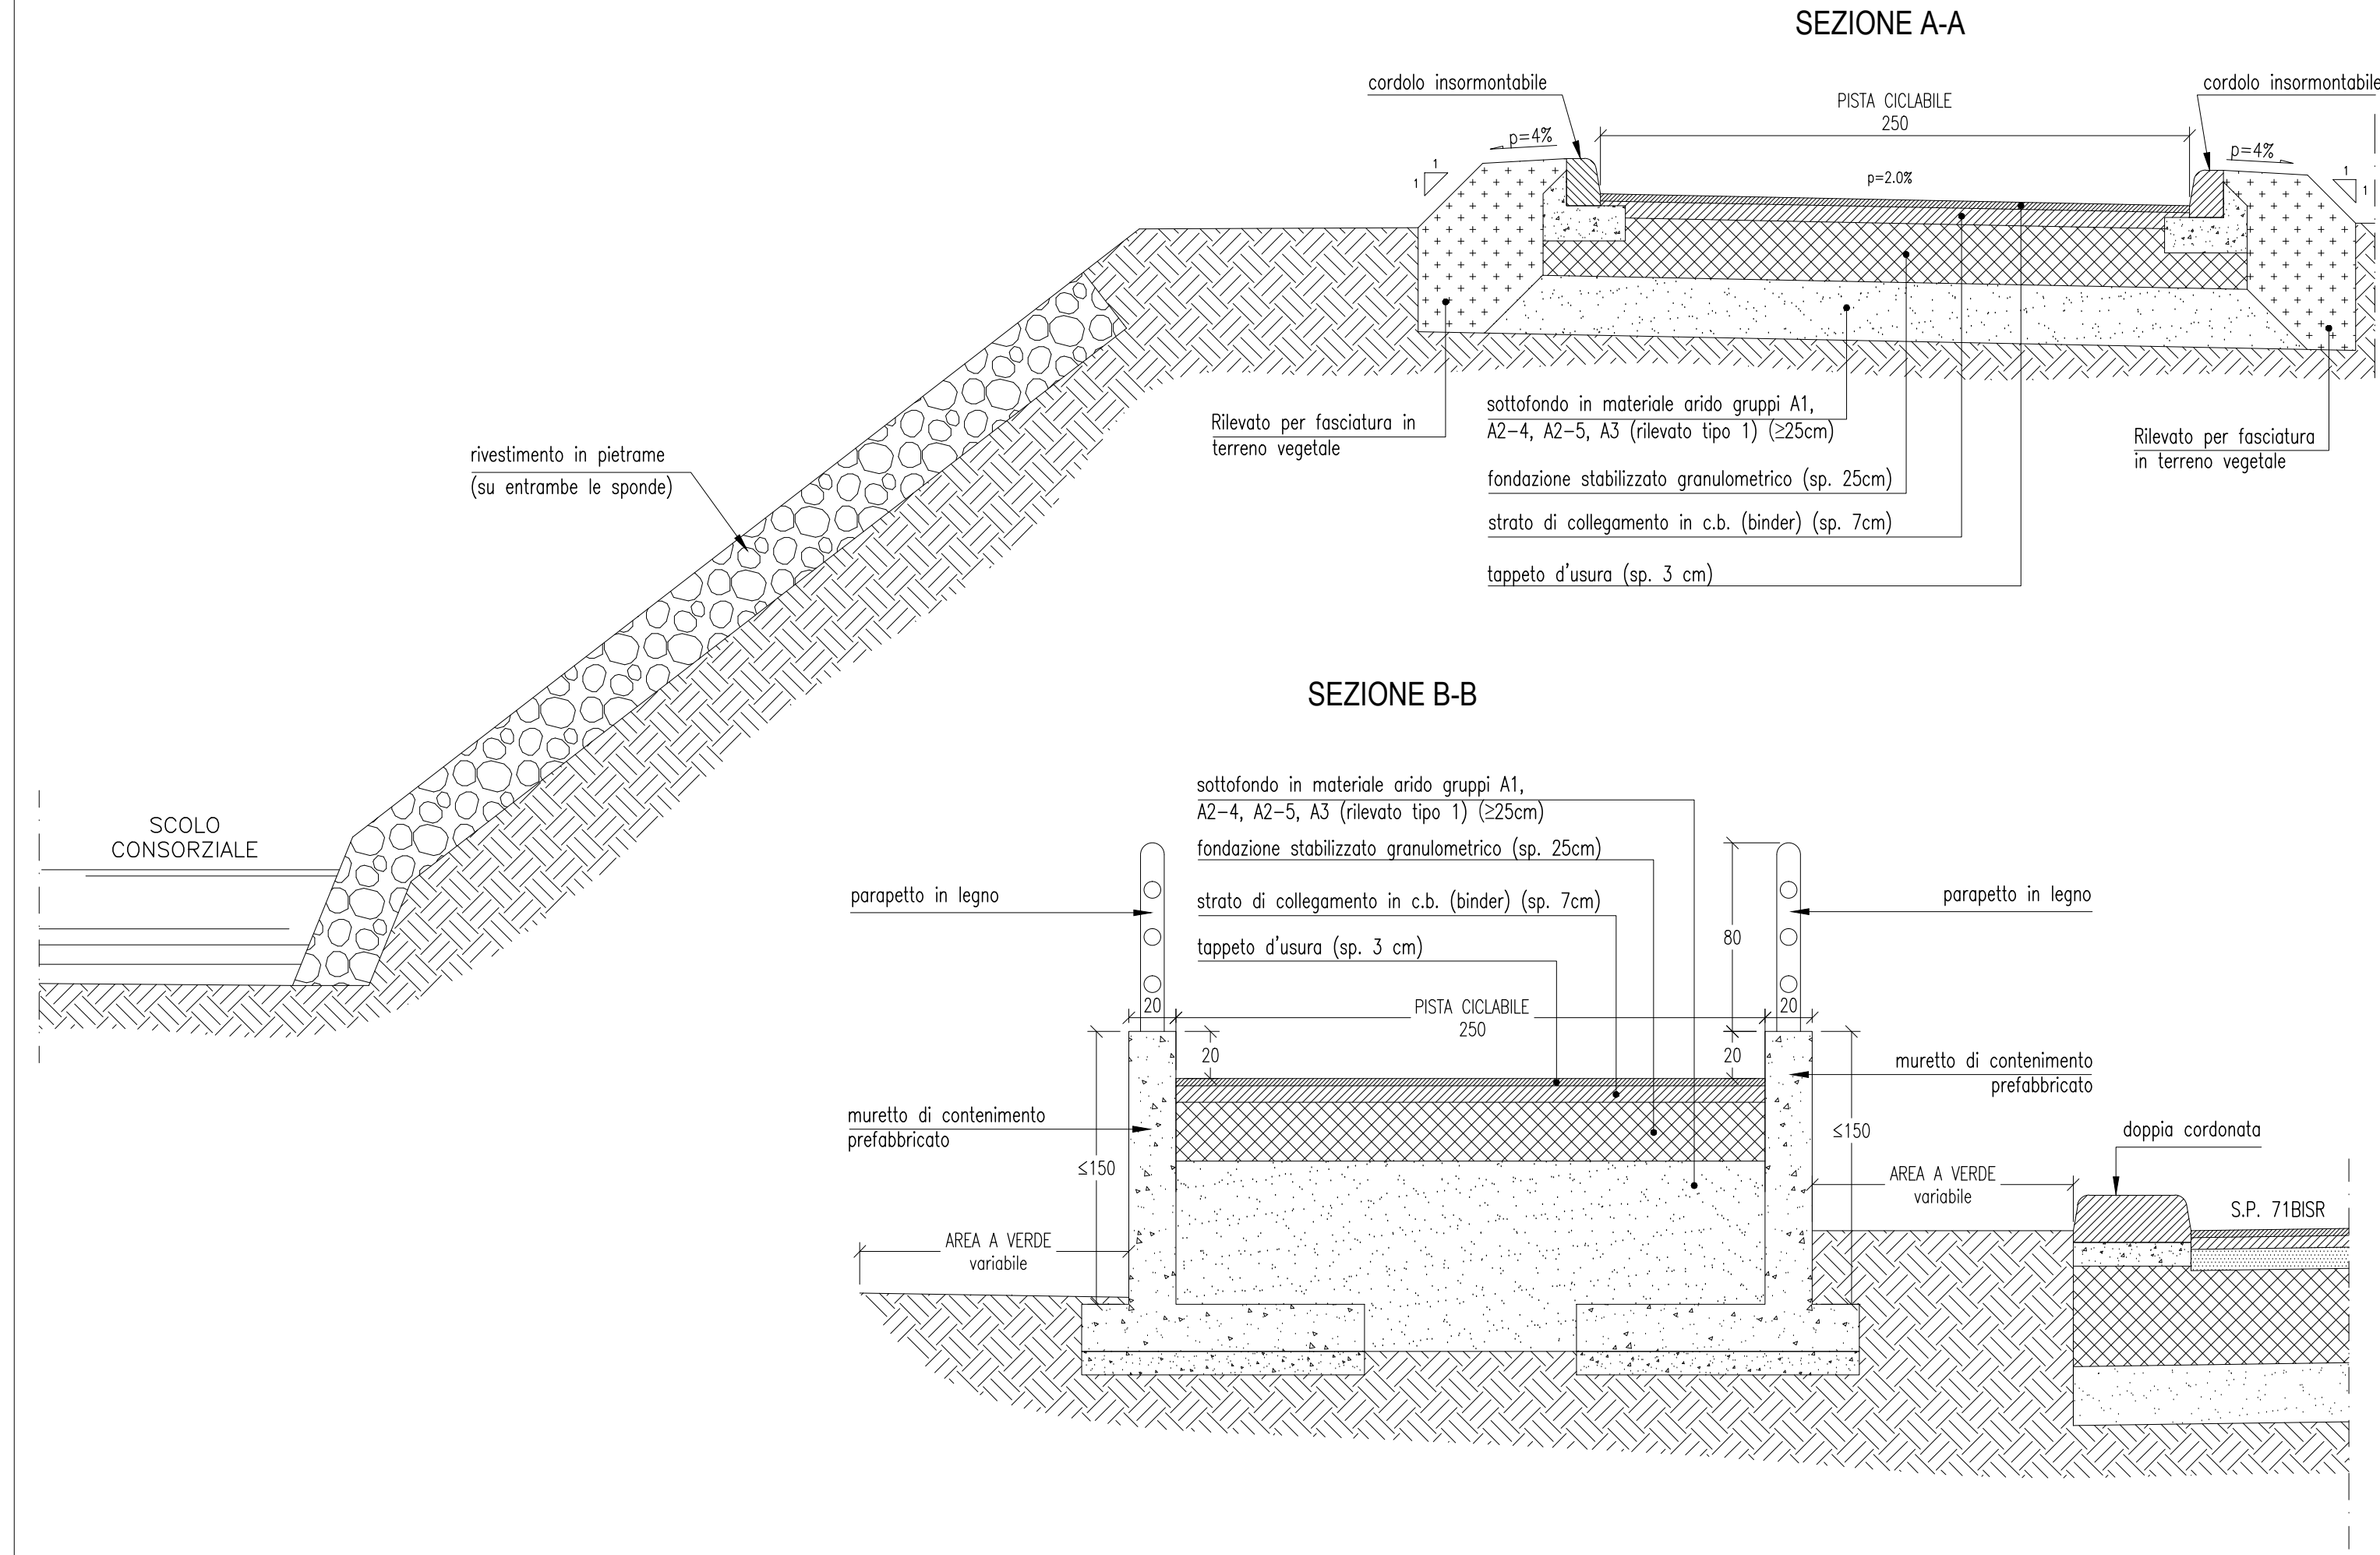

PROSPETTO-SEZIONE SCALA 1:100

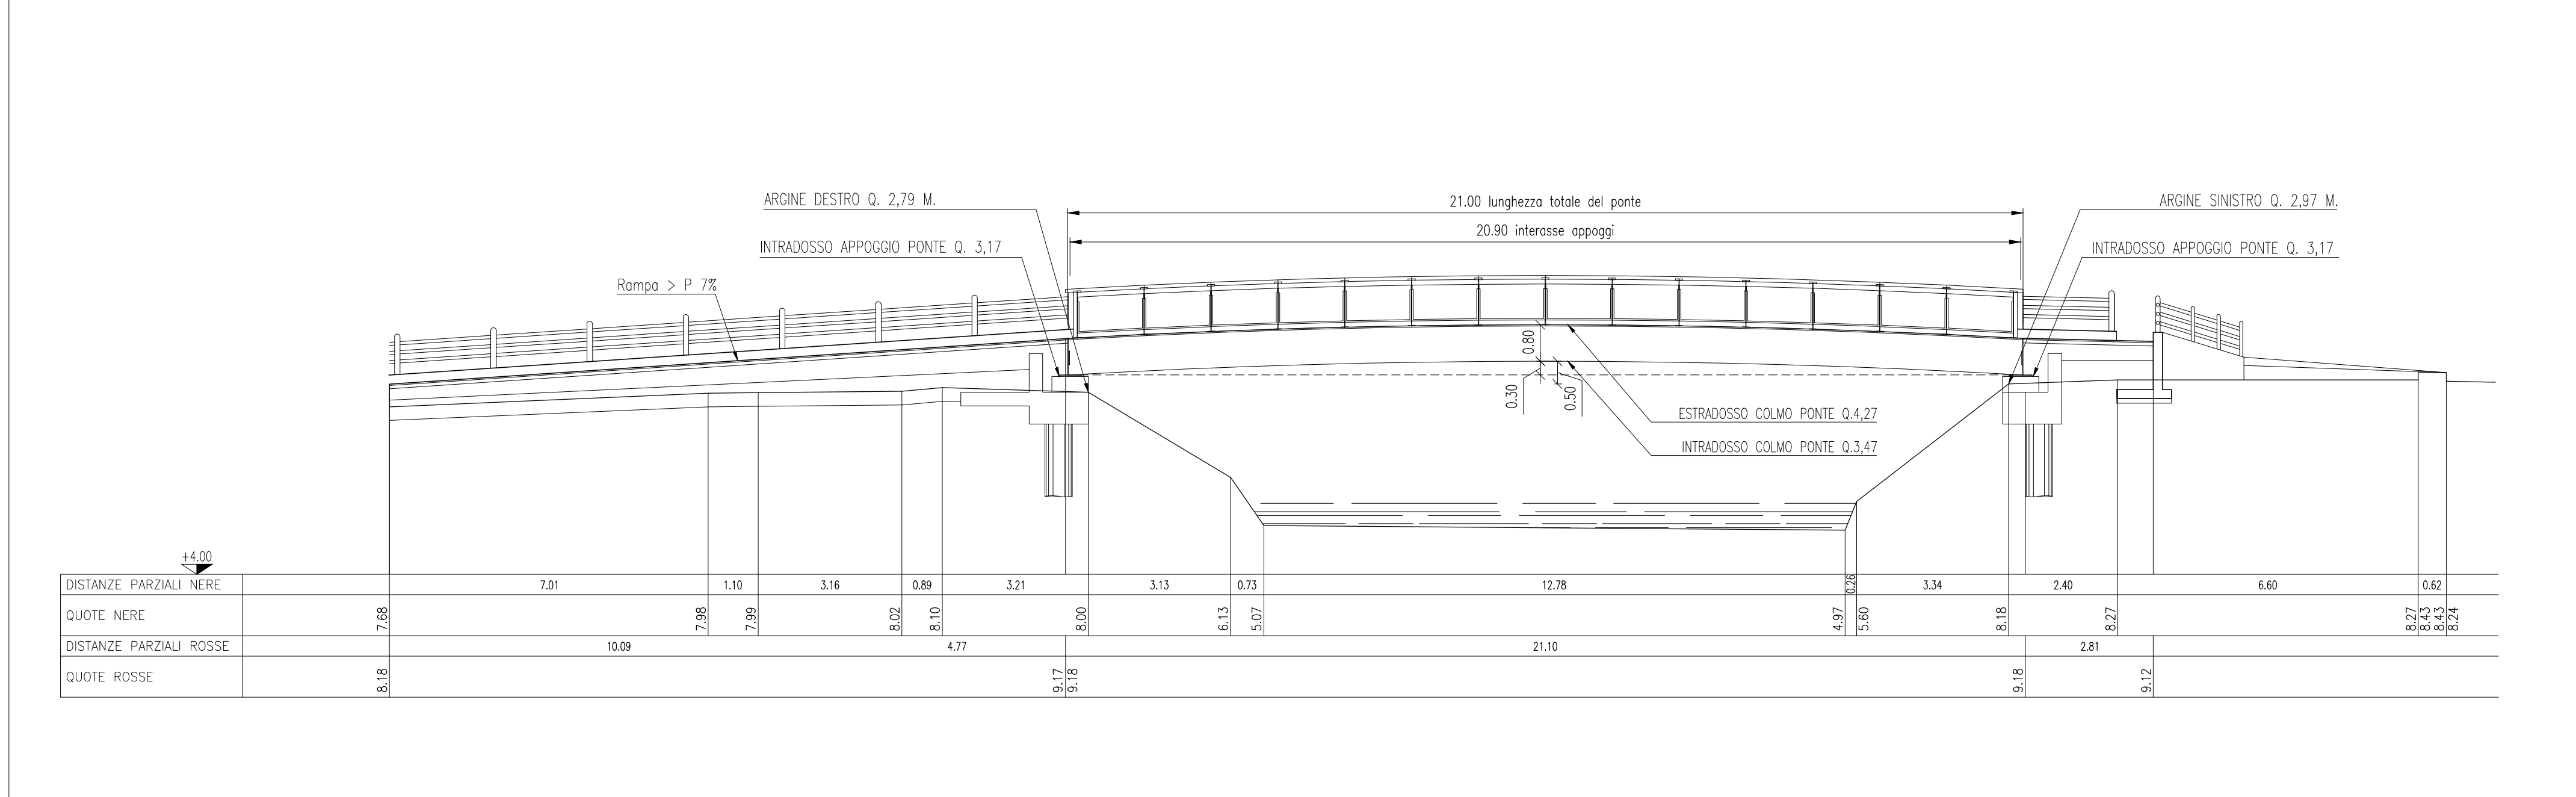

**REALIZZAZIONE DEL PERCORSO CICLO-PEDONALE
LUNGO LA S.P.71bisR DAL CONFINE CON LA
PROVINCIA DI FORLÌ-CESENA ALLA S.S.16 ADRIATICA
IN COMUNE DI CERVIA
PROGETTO ESECUTIVO**

Presidente: Sig. Michele De Pascale	Consigliere delegato ai LL.PP.-Viabilità: Sig. Davide Ranalli		
Dirigente responsabile del Settore: Ing. Paolo Nobile	Resp. dell'U.O.: Ing. Chiara Bentini		
RESPONSABILE UNICO DEL PROCEDIMENTO:	Ing. Chiara Bentini <i>Documento firmato digitalmente</i>		
PROGETTISTA COORDINATORE:	Geom. Giancarlo Riccardi <i>Firmato</i>		
PROGETTISTA OPERE STRADALI E FOGNARIE:	Geom. Giancarlo Riccardi <i>Firmato</i>		
COLLABORATORI ALLA PROGETTAZIONE OPERE STRADALI E FOGNARIE:	Geom. Lorenza Battistini <i>Firmato</i>		
RILIEVI TOPOGRAFICI:	Geom. Giancarlo Riccardi <i>Firmato</i>		
	Geom. Lorenza Battistini <i>Firmato</i>		
ELABORAZIONE GRAFICA:	Geom. Lorenza Battistini <i>Firmato</i>		
0 EMISSIONE	22/12/2017	APP n. 176	28/12/2017
Rev. Descrizione	Redatto:	Controllato:	Approvato: Data:
TITOLO ELABORATO: PONTE CICLOPEDONALE ARCHITETTONICO			
Elaborato num: D011	Revisione: Rev.1	Data: 07/02/2018	Scala: VARIE
Nome file: PE_S871BIS-CICLABILE_PLANIMETRIE.dwg			