


TIPOLOGICO IMPALCATO

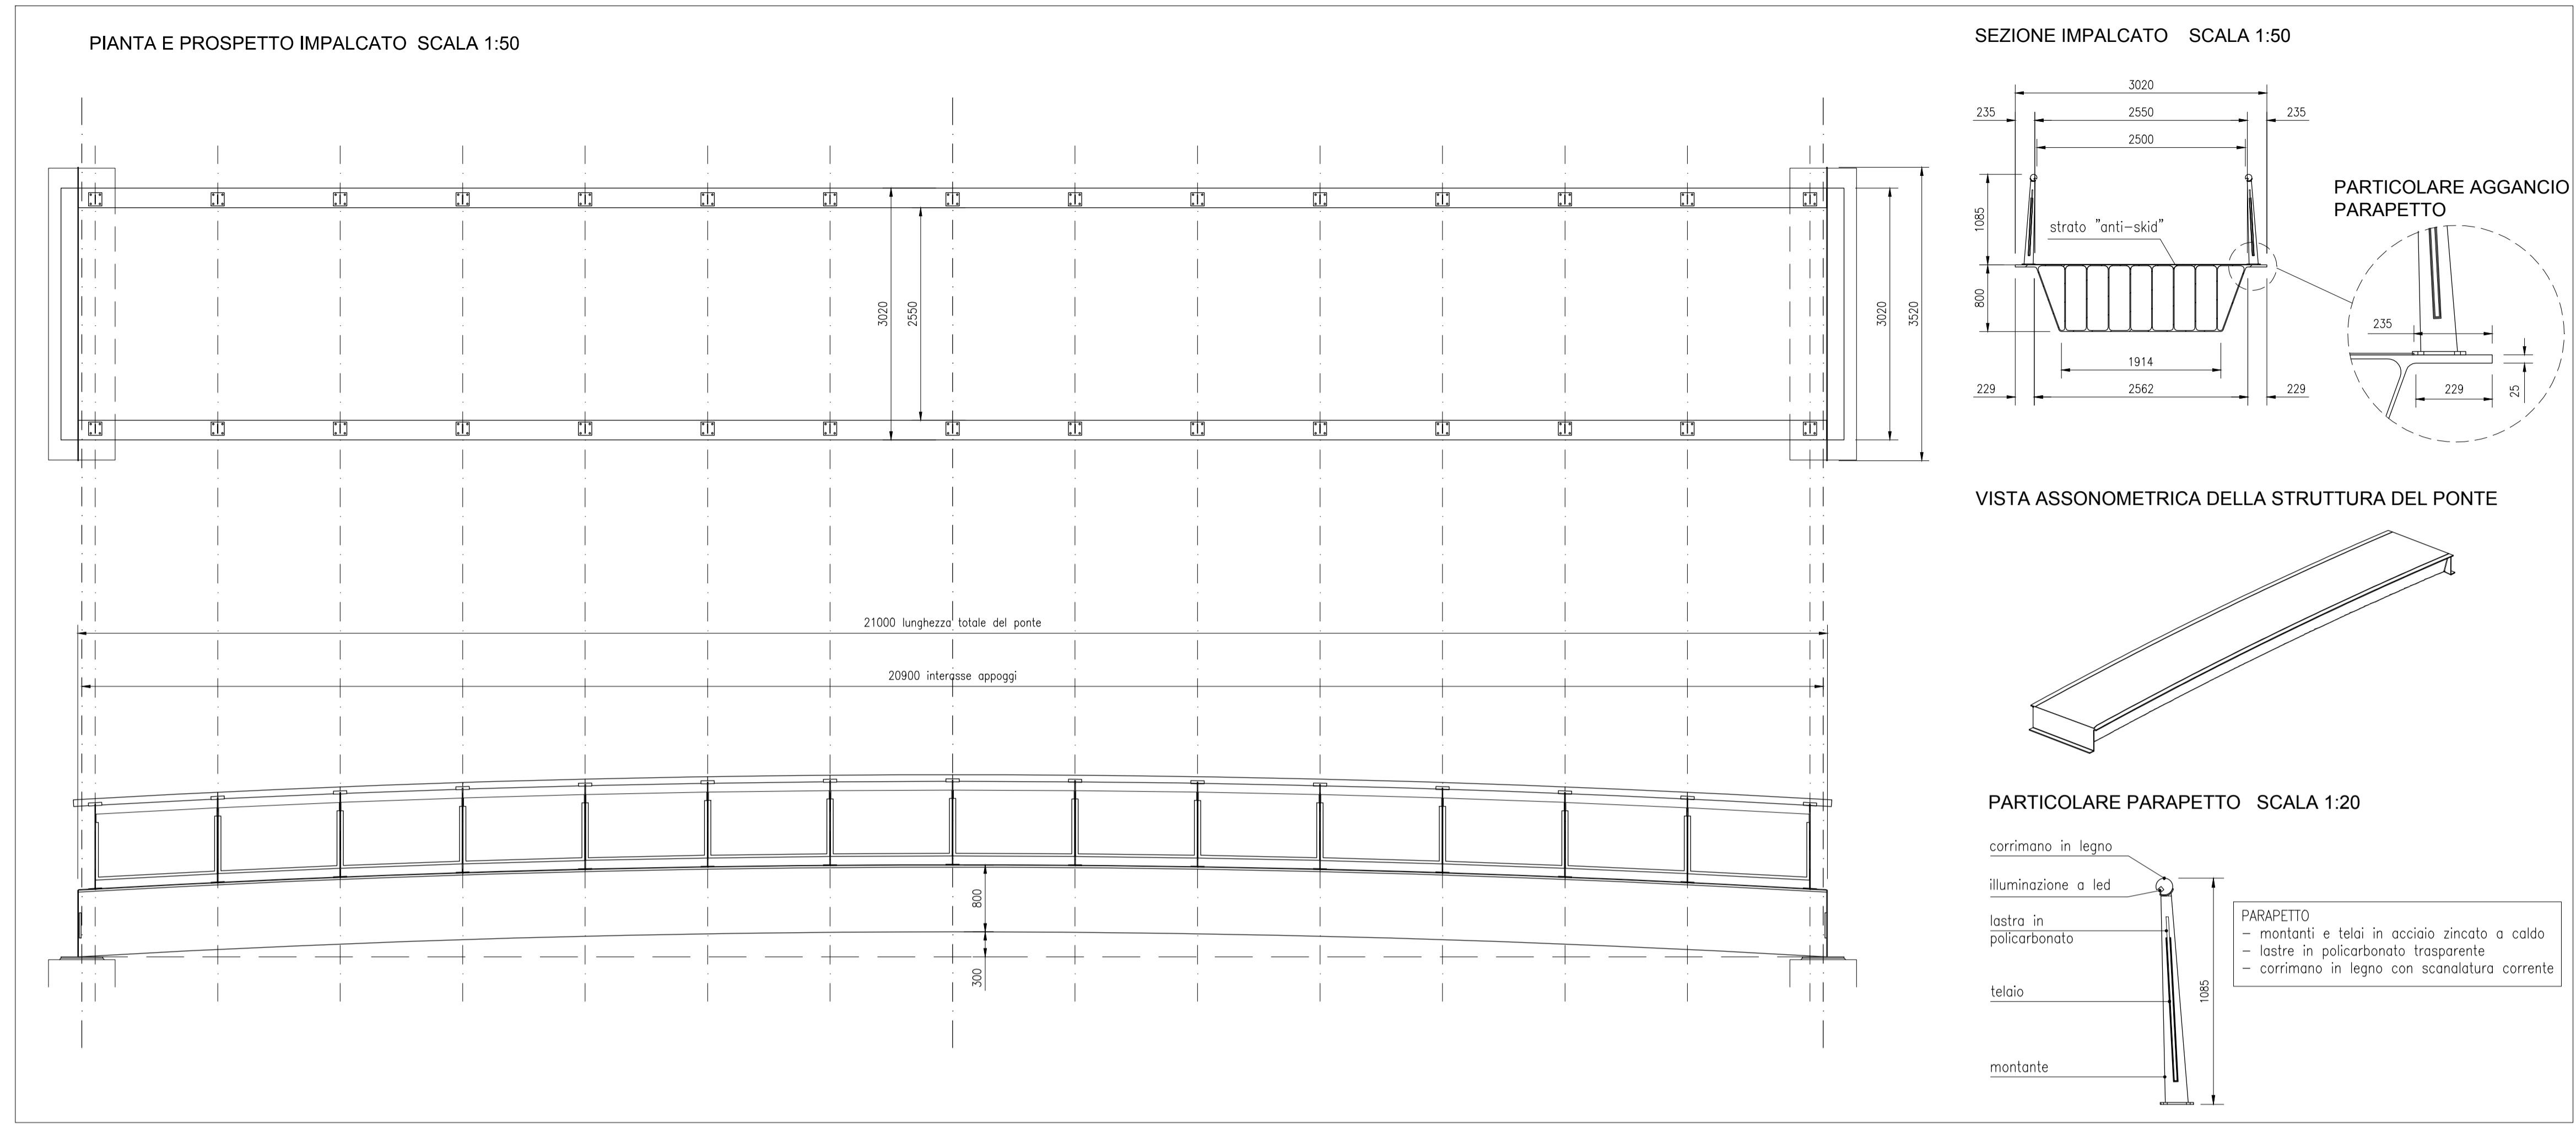


PONTE CICLOPEDONALE DI 3a CATEGORIA (NCT 2008)

VITA NOMINALE ≥ 50 ANNI
CLASSE D'USO II


IMPALCATO PONTE CICLOPEDONALE: STRUTTURA PREFABBRICATA IN MATERIALE PLASTICO RINFORZATO CON FIBRE (FRP)
L = 21.00m
B = 2.50m

LE CARATTERISTICHE DIMENSIONALI, MECCANICHE E PRESTAZIONALI DEGLI ELEMENTI STRUTTURALI COSTITUENTI IL PONTE SARANNO QUELLE DEFINITE DALLA PROGETTAZIONE ESECUTIVA COME INDICATO NELLA VOCE DI ELENCO PREZZI

TIPOLOGICO APPOGGI

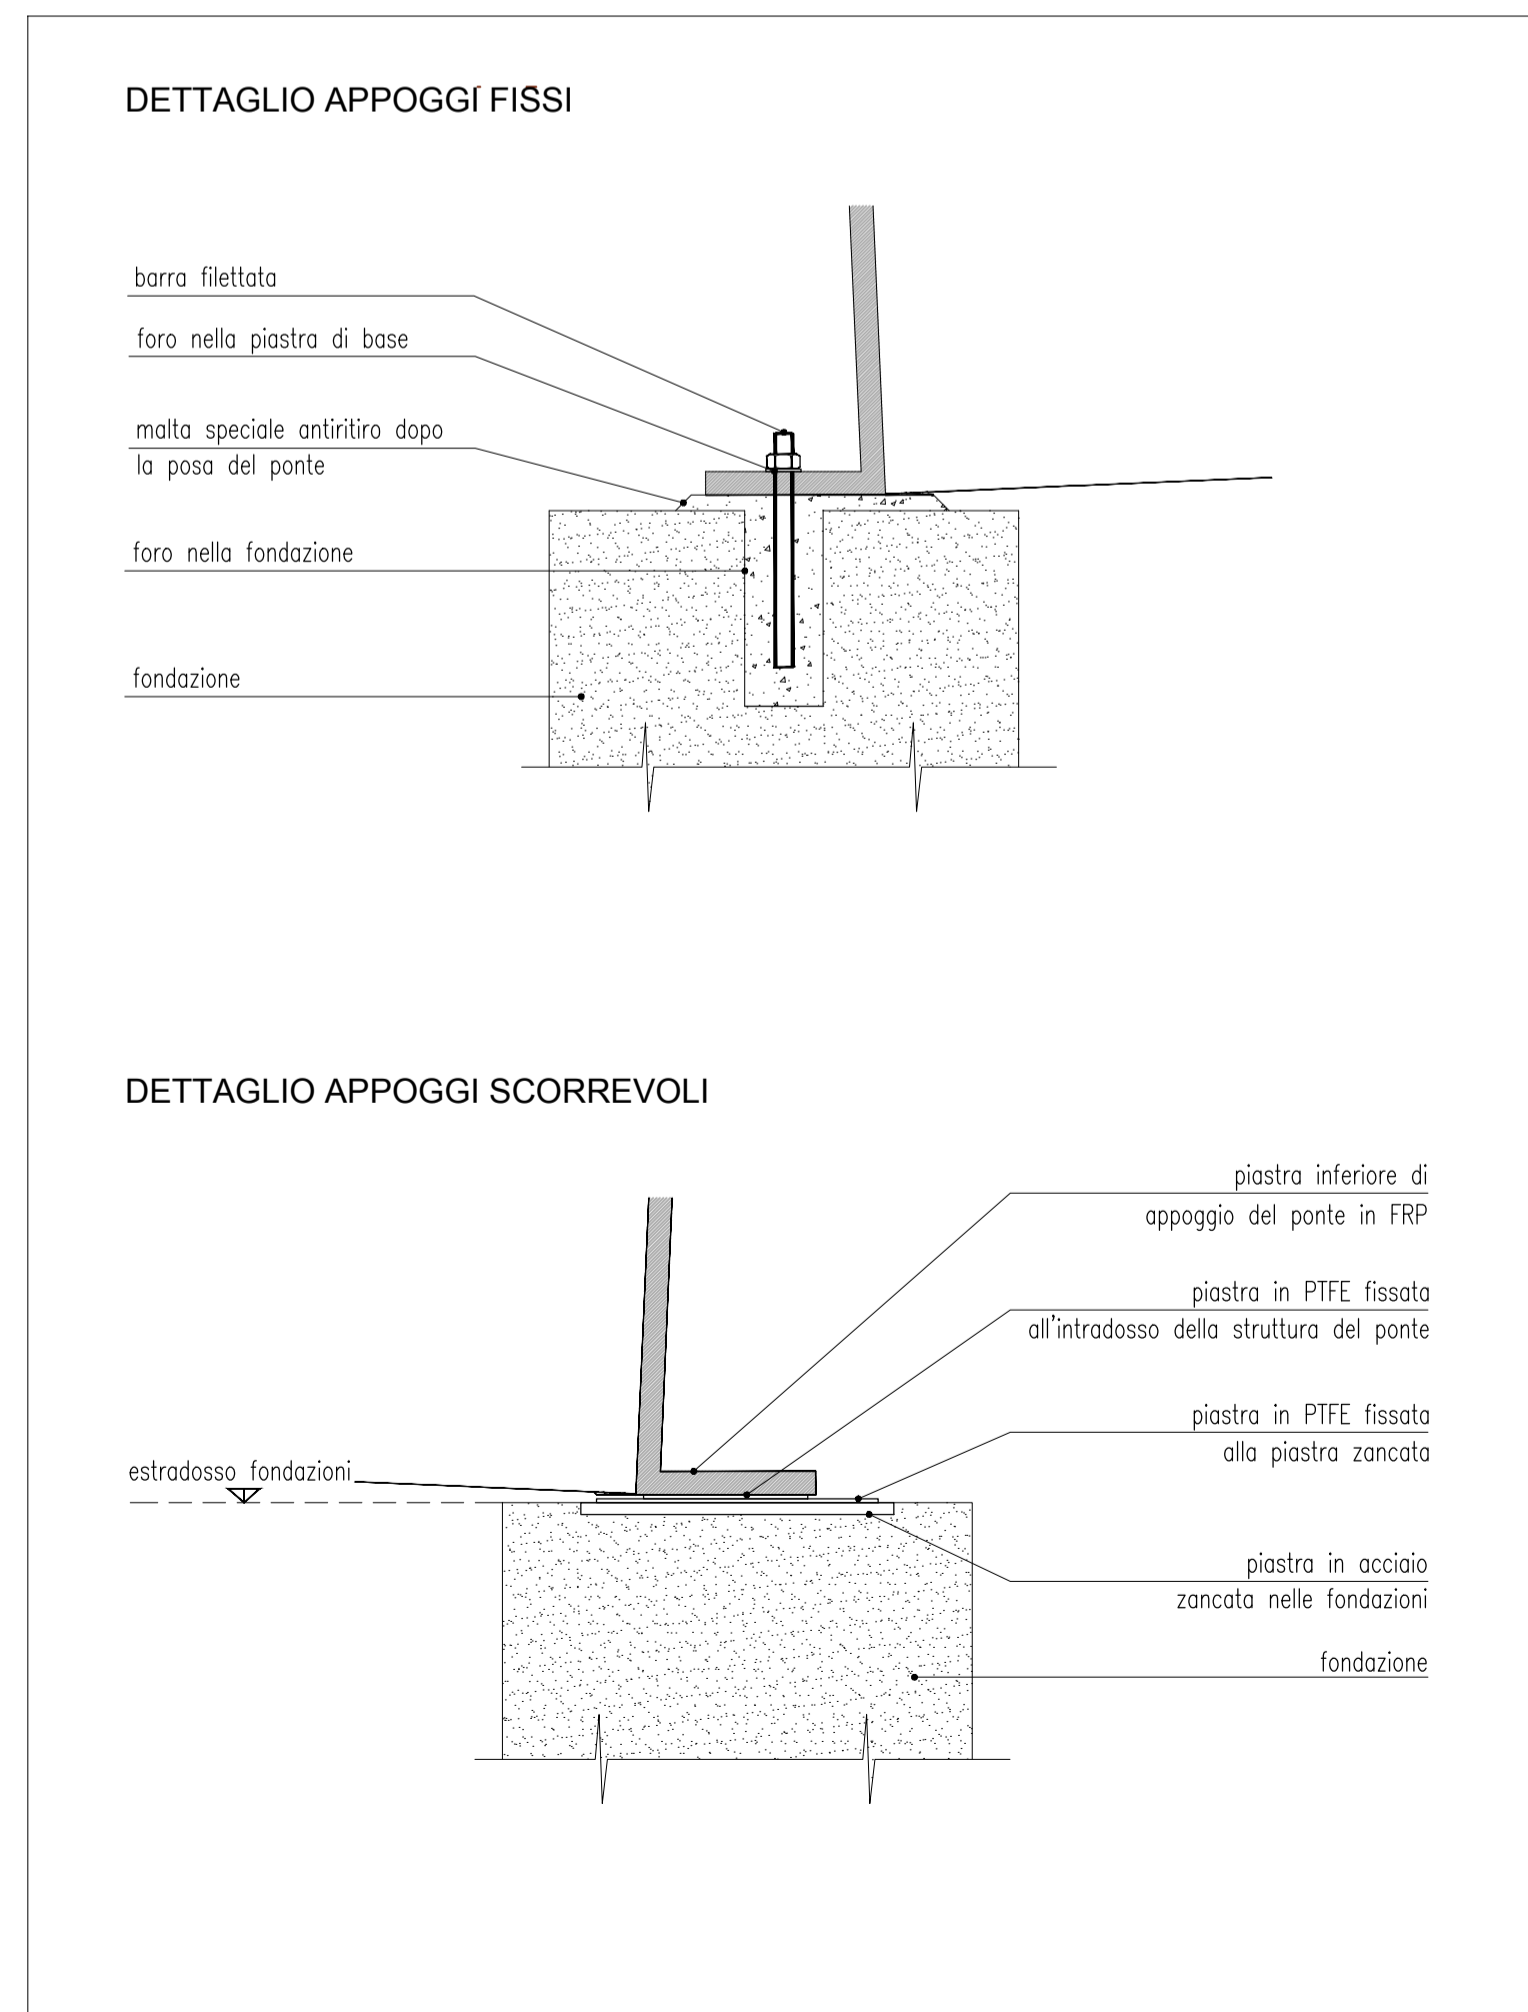

TIPOLOGICO SPALLA-FONDAZIONE

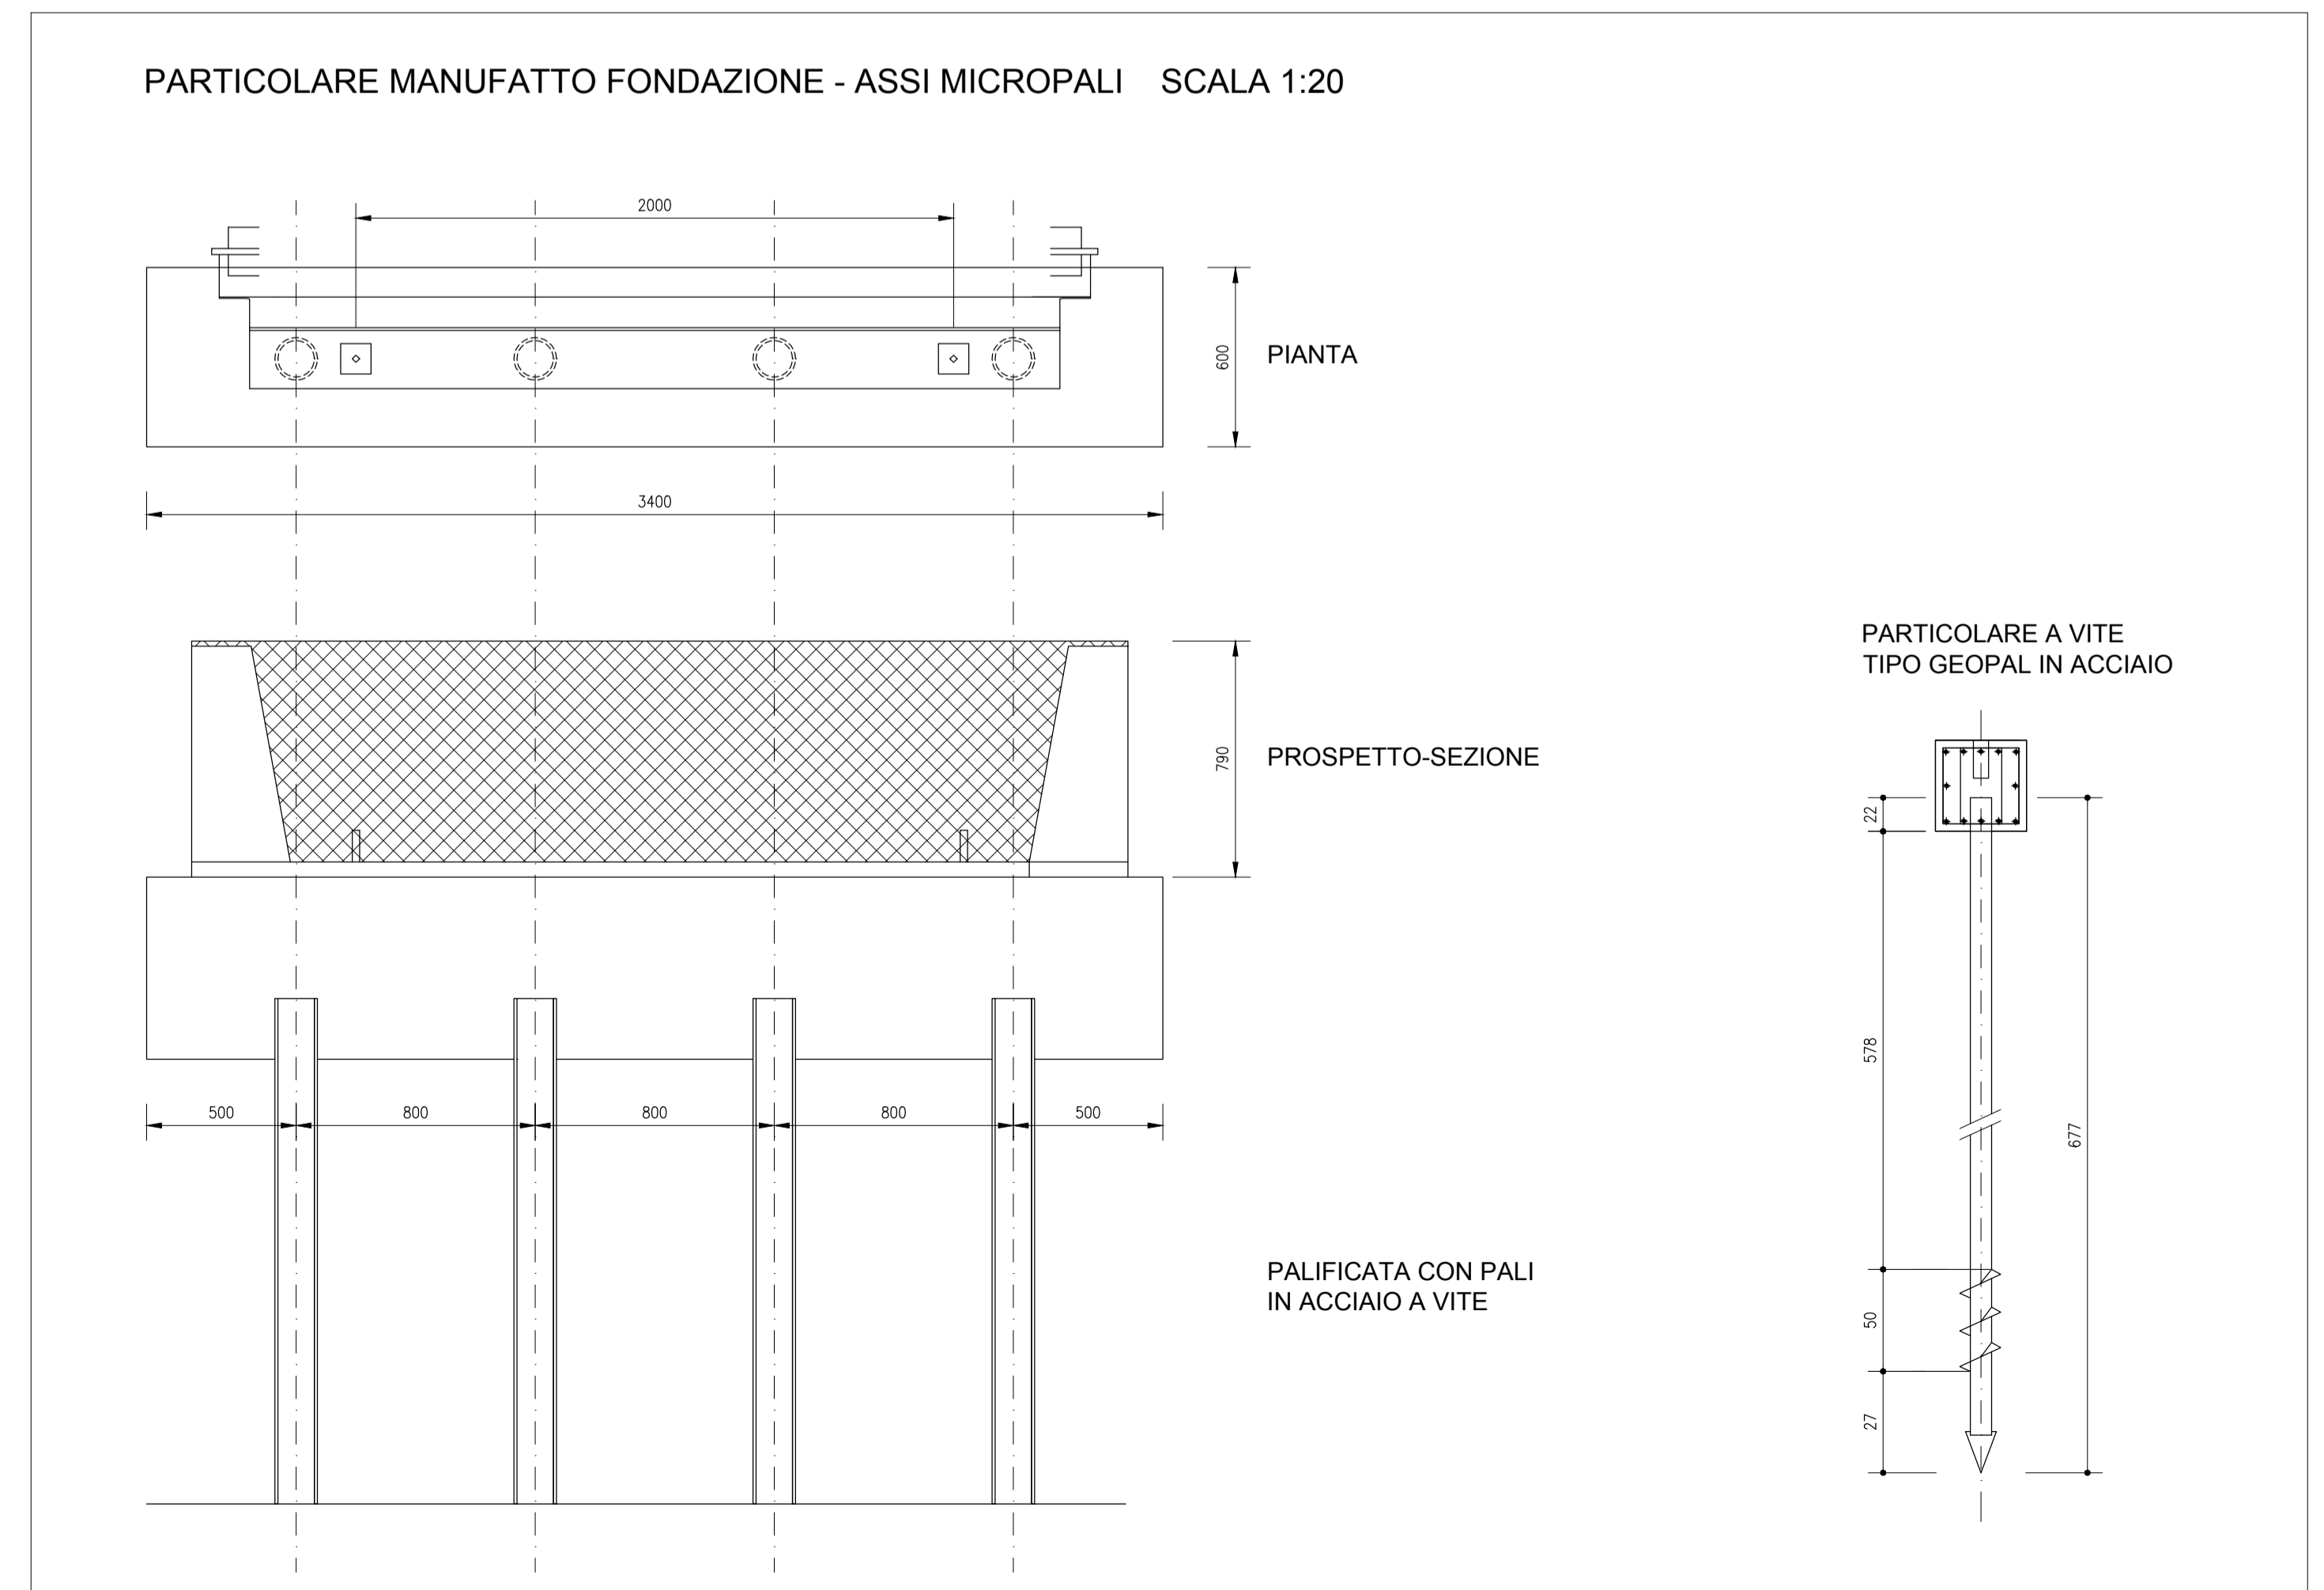

Provincia di Ravenna Settore Lavori Pubblici
U.O. Progettazione strade ed Espropri

REALIZZAZIONE DEL PERCORSO CICLO-PEDONALE LUNGO LA S.P.71bisR DAL CONFINE CON LA PROVINCIA DI FORLÌ-CESENA ALLA S.S.16 ADRIATICA IN COMUNE DI CERVIA

PROGETTO ESECUTIVO

Presidente: Sig. Michele De Pascale	Consigliere delegato ai LL.PP.-Viabilità: Sig. Davide Ranalli
Dirigente responsabile del Settore: Ing. Paolo Nobile	Resp. dell'U.O.: Ing. Chiara Bentini

RESPONSABILE UNICO DEL PROCEDIMENTO: Ing. Chiara Bentini *Documento firmato digitalmente*

PROGETTISTA COORDINATORE: Geom. Giancarlo Riccardi *Firmato*

PROGETTISTA OPERE STRADALI E FOGNARIE: Geom. Giancarlo Riccardi *Firmato*

COLLABORATORI ALLA PROGETTAZIONE OPERE STRADALI E FOGNARIE: Geom. Lorenza Battistini *Firmato*

RILIEVI TOPOGRAFICI: Geom. Giancarlo Riccardi *Firmato*

Geom. Lorenza Battistini *Firmato*

ELABORAZIONE GRAFICA: Geom. Lorenza Battistini *Firmato*

0	EMMISSIONE	22/12/2017	APP n. 176	28/12/2017
Rev.	Descrizione	Redatto:	Controllato:	Approvato:

TITOLO ELABORATO: **PONTE CICLOPEDONALE TIPOLOGICI: IMPALCATO, SPALLE-FONDAZIONI, APPOGGI**

Elaborato num:	Revisione:	Data:	Scala:	Nome file:
D012	Rev.1	07/02/2018	VARIE	PE_007186-CCLABILE_PONTE_CICLOPEDONALE.dwg