



PIANTA FONDAZIONI

Scala 1:50

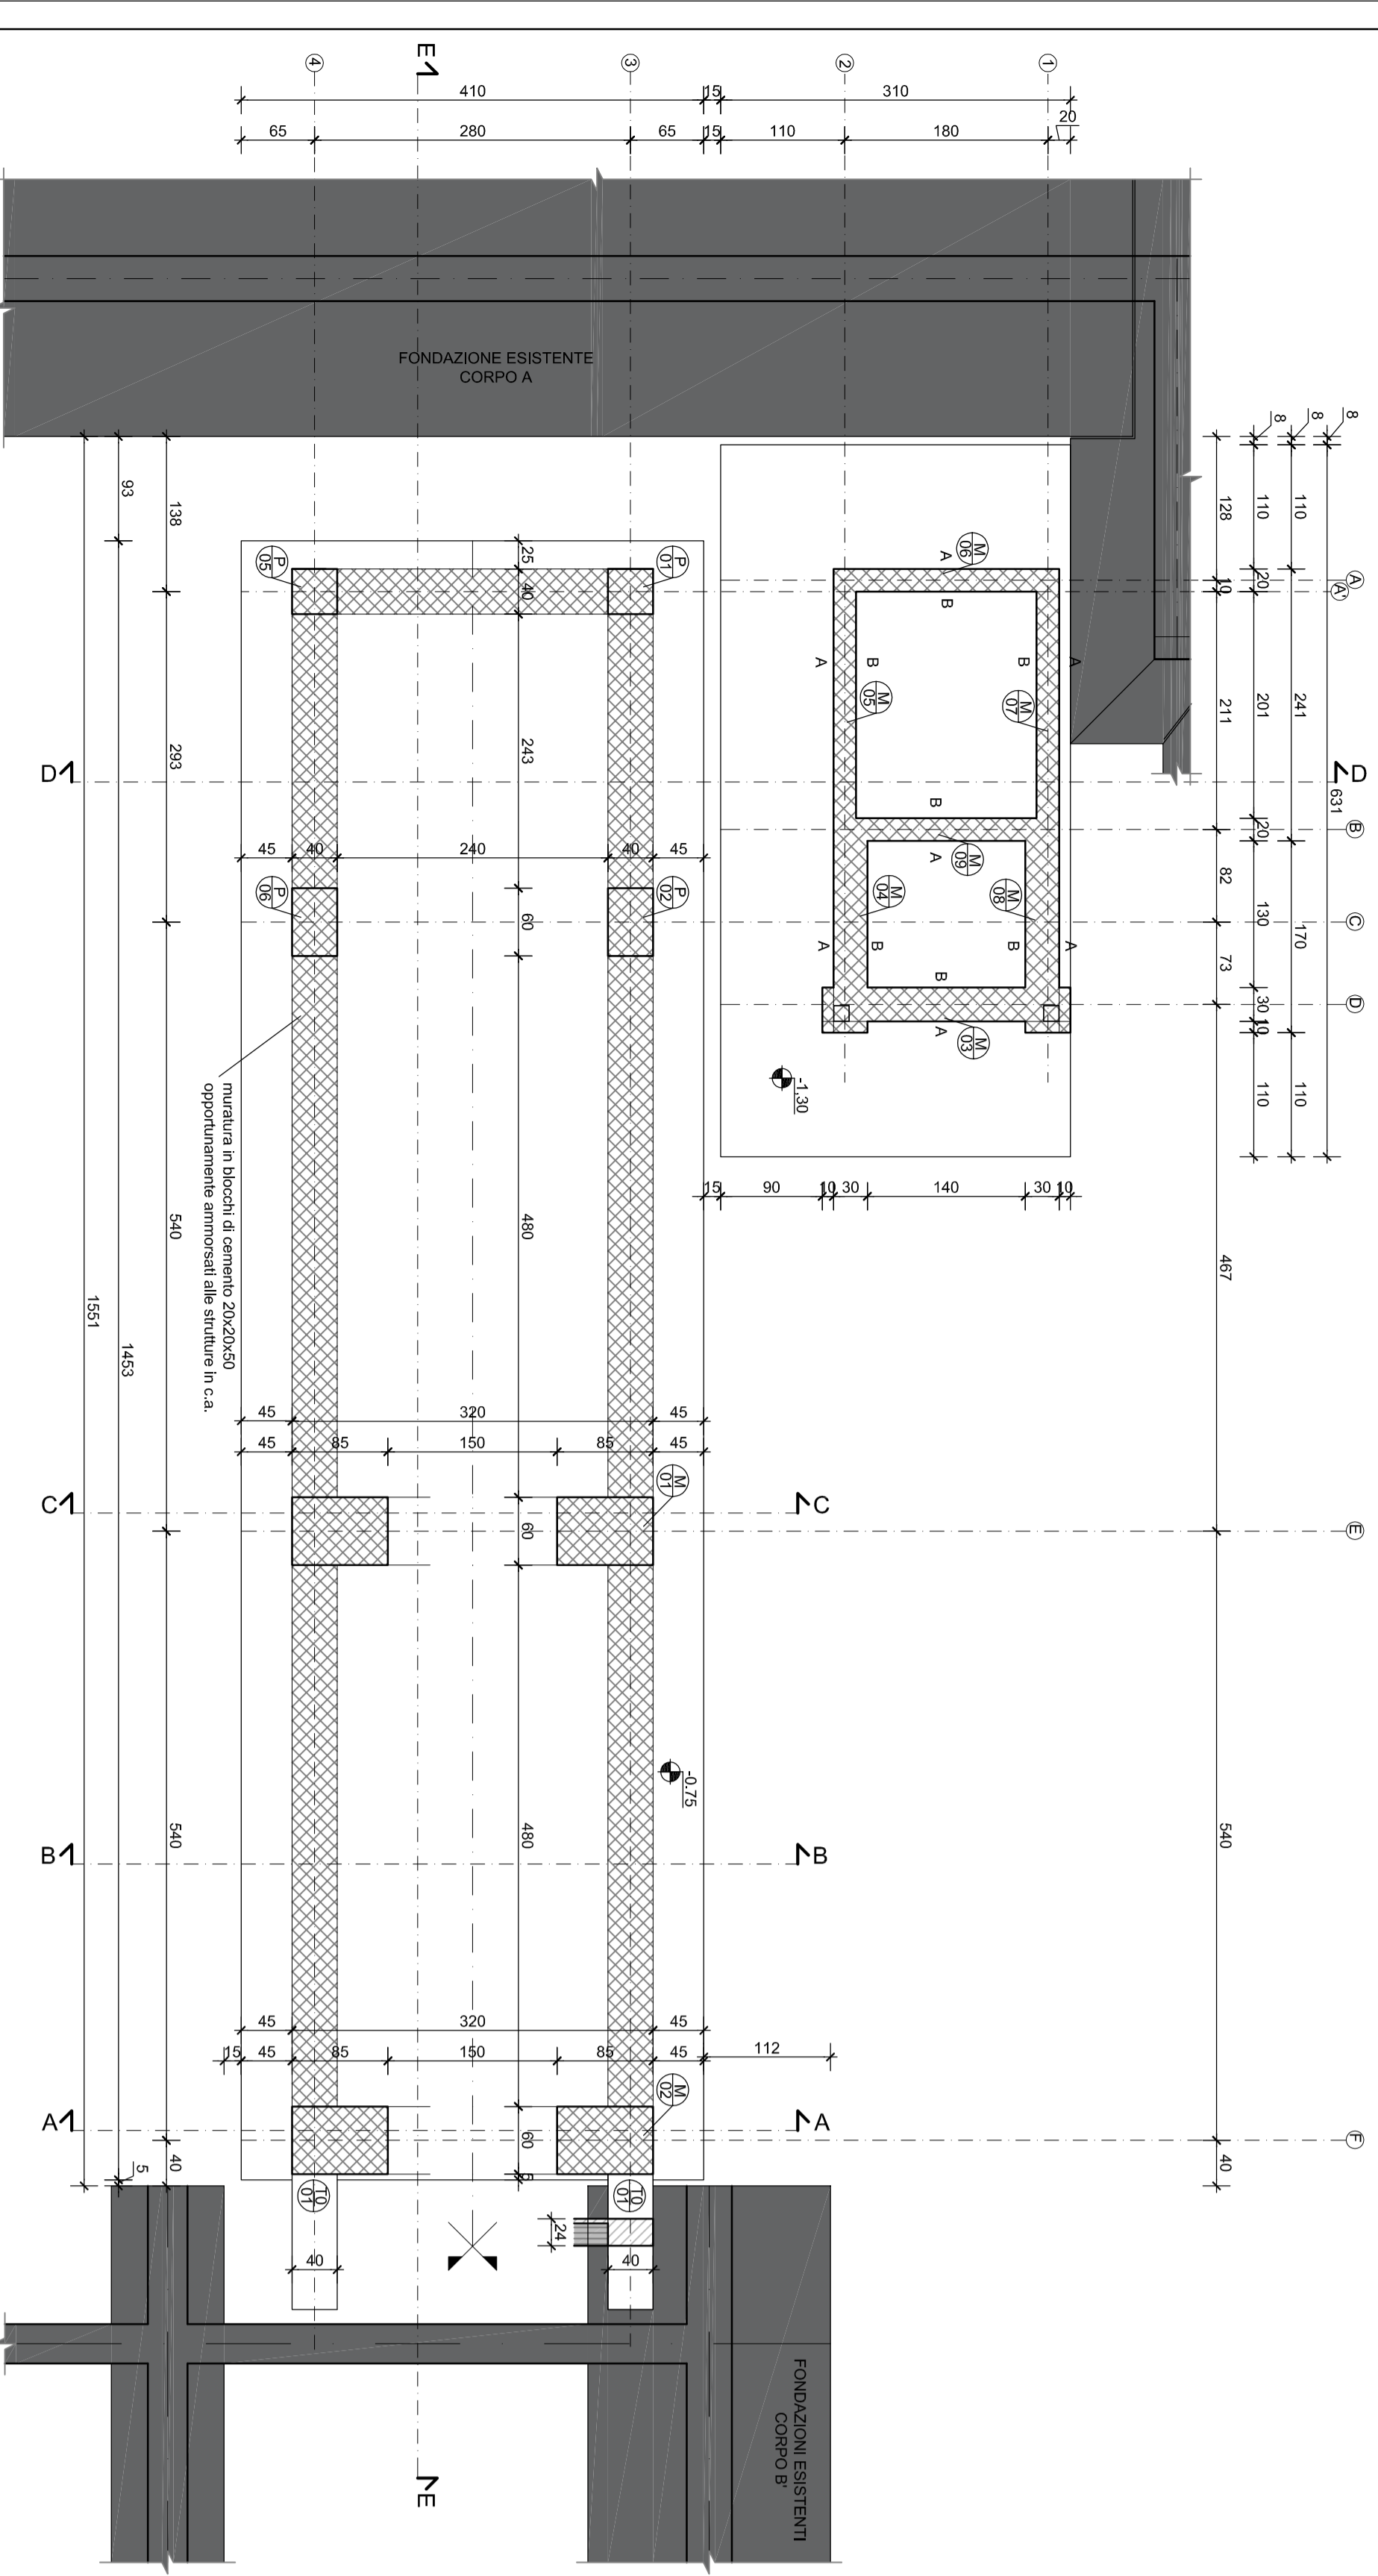


PIANTA PRIMO ORIZZONTAMENTO

Scala 1:50

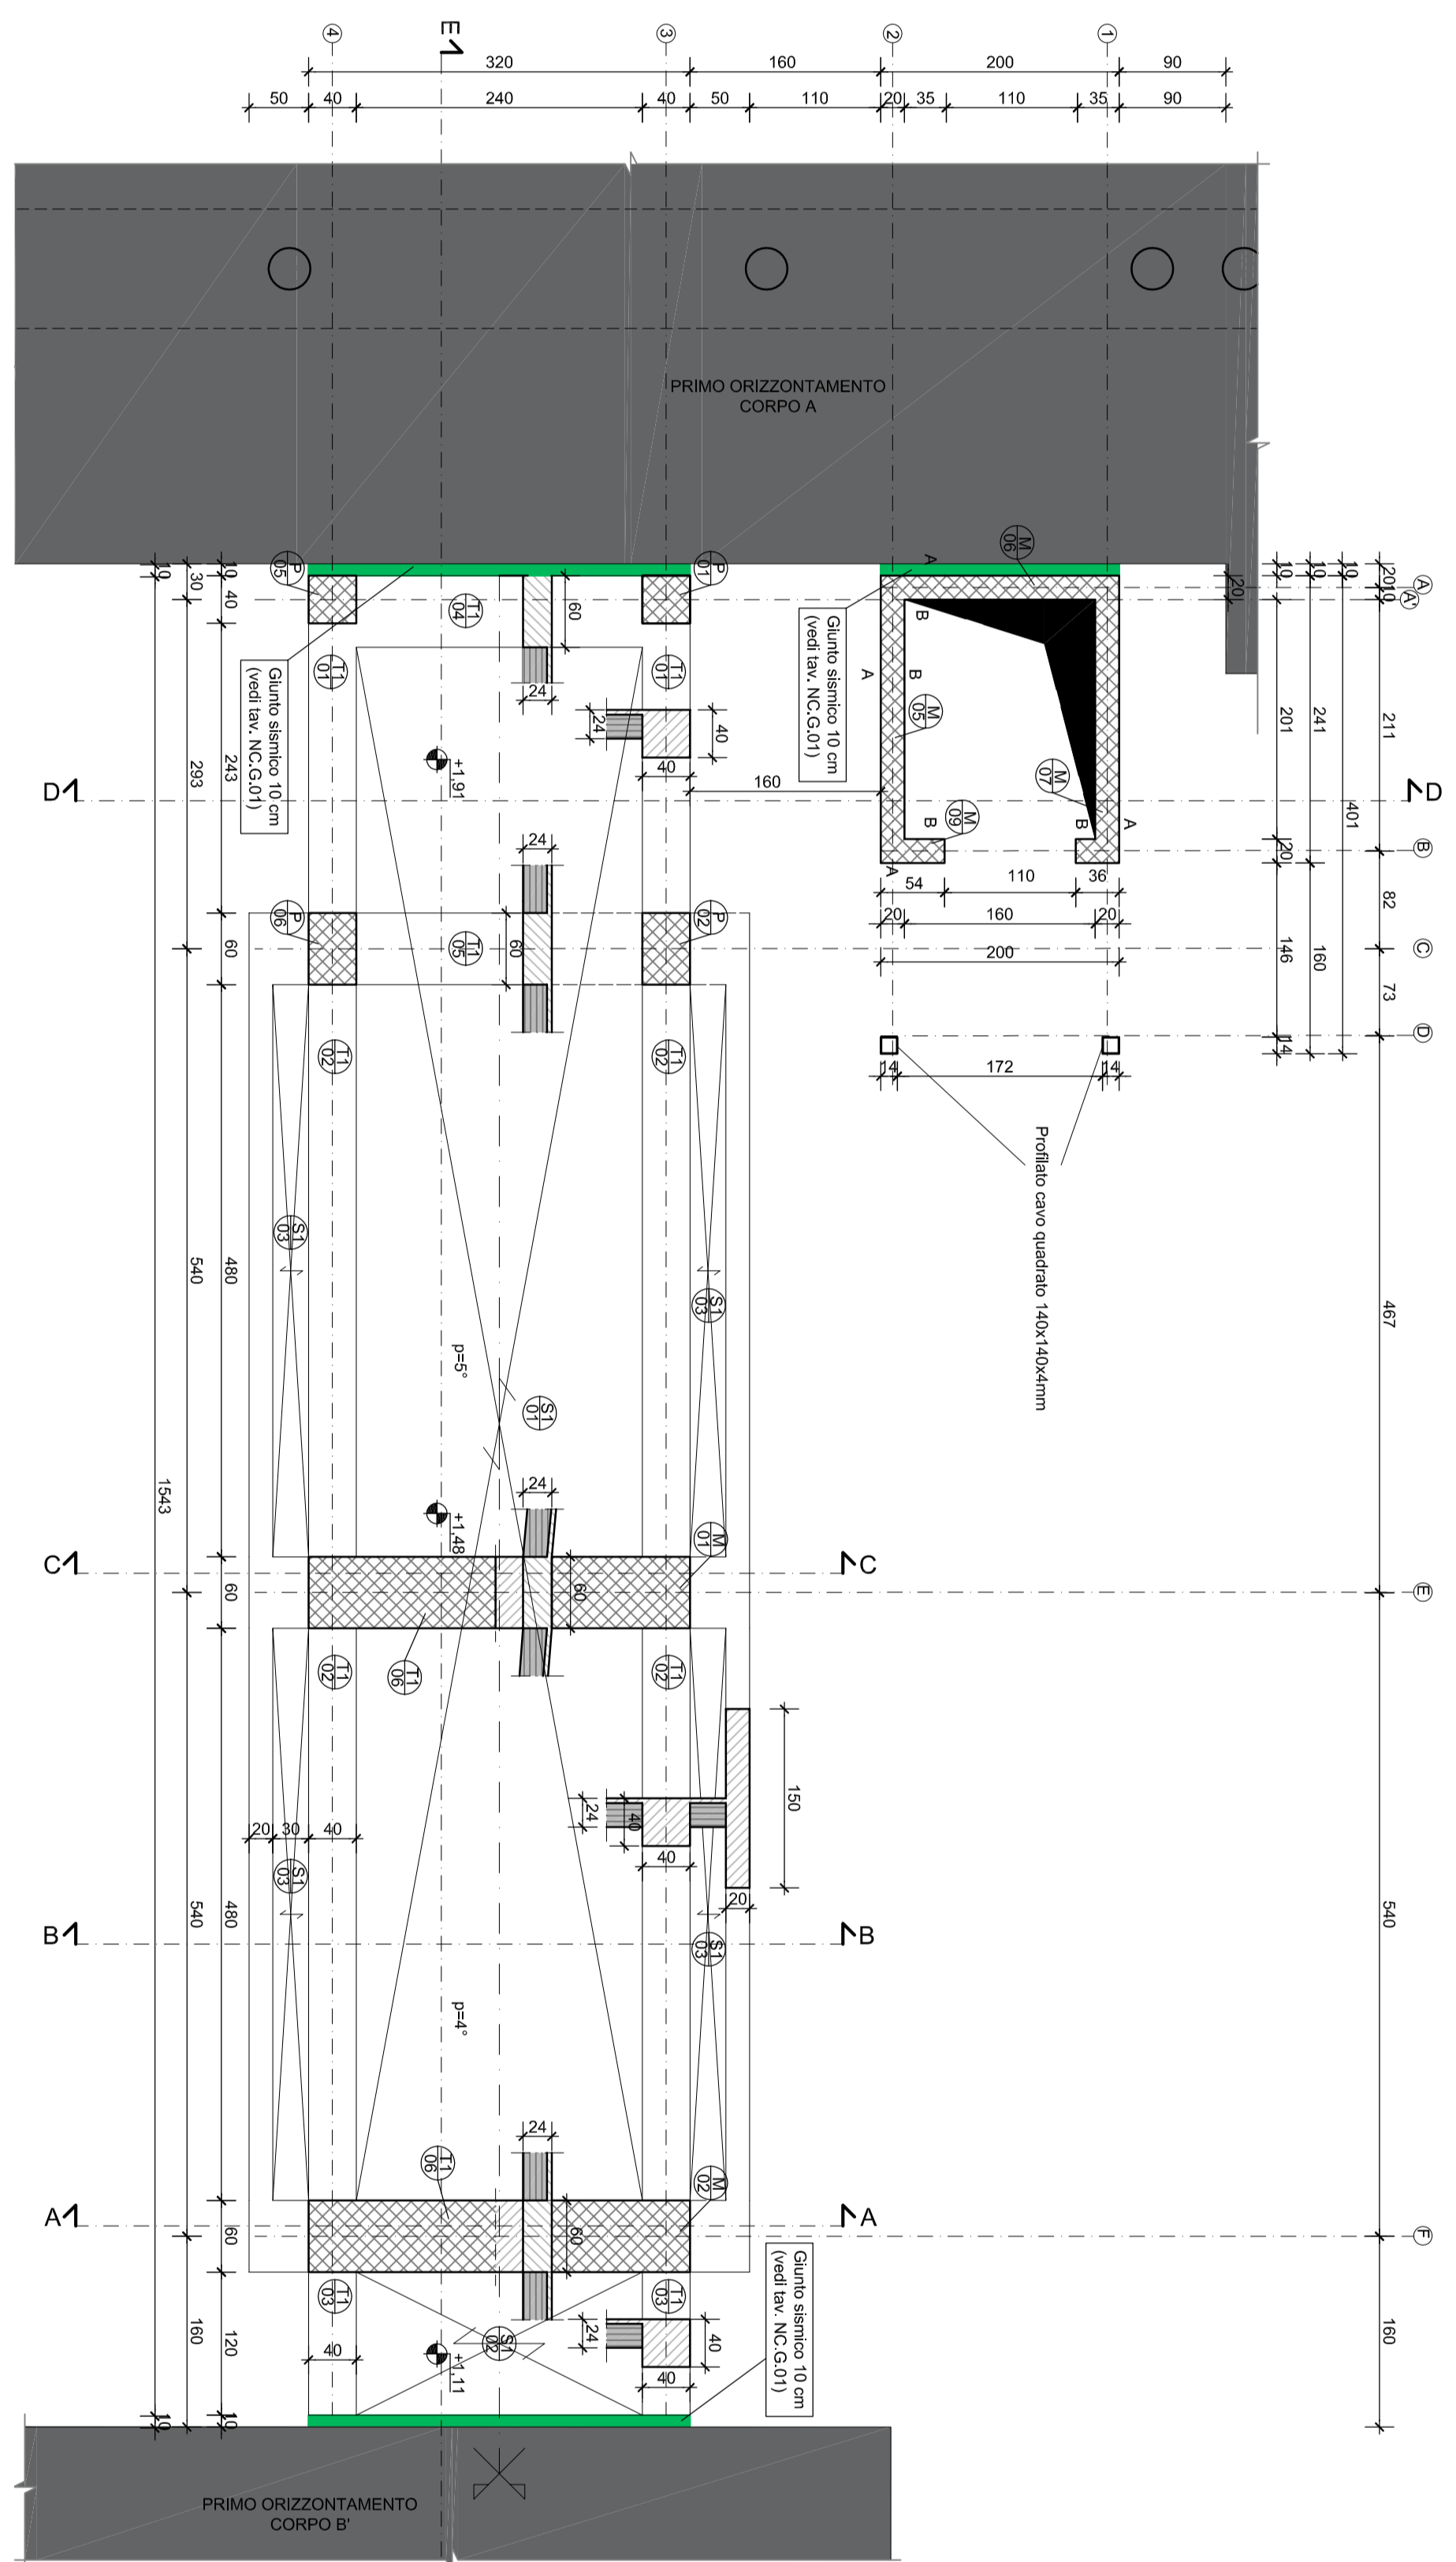


PIANTA SECONDO ORIZZONTAMENTO

Scala 1:50

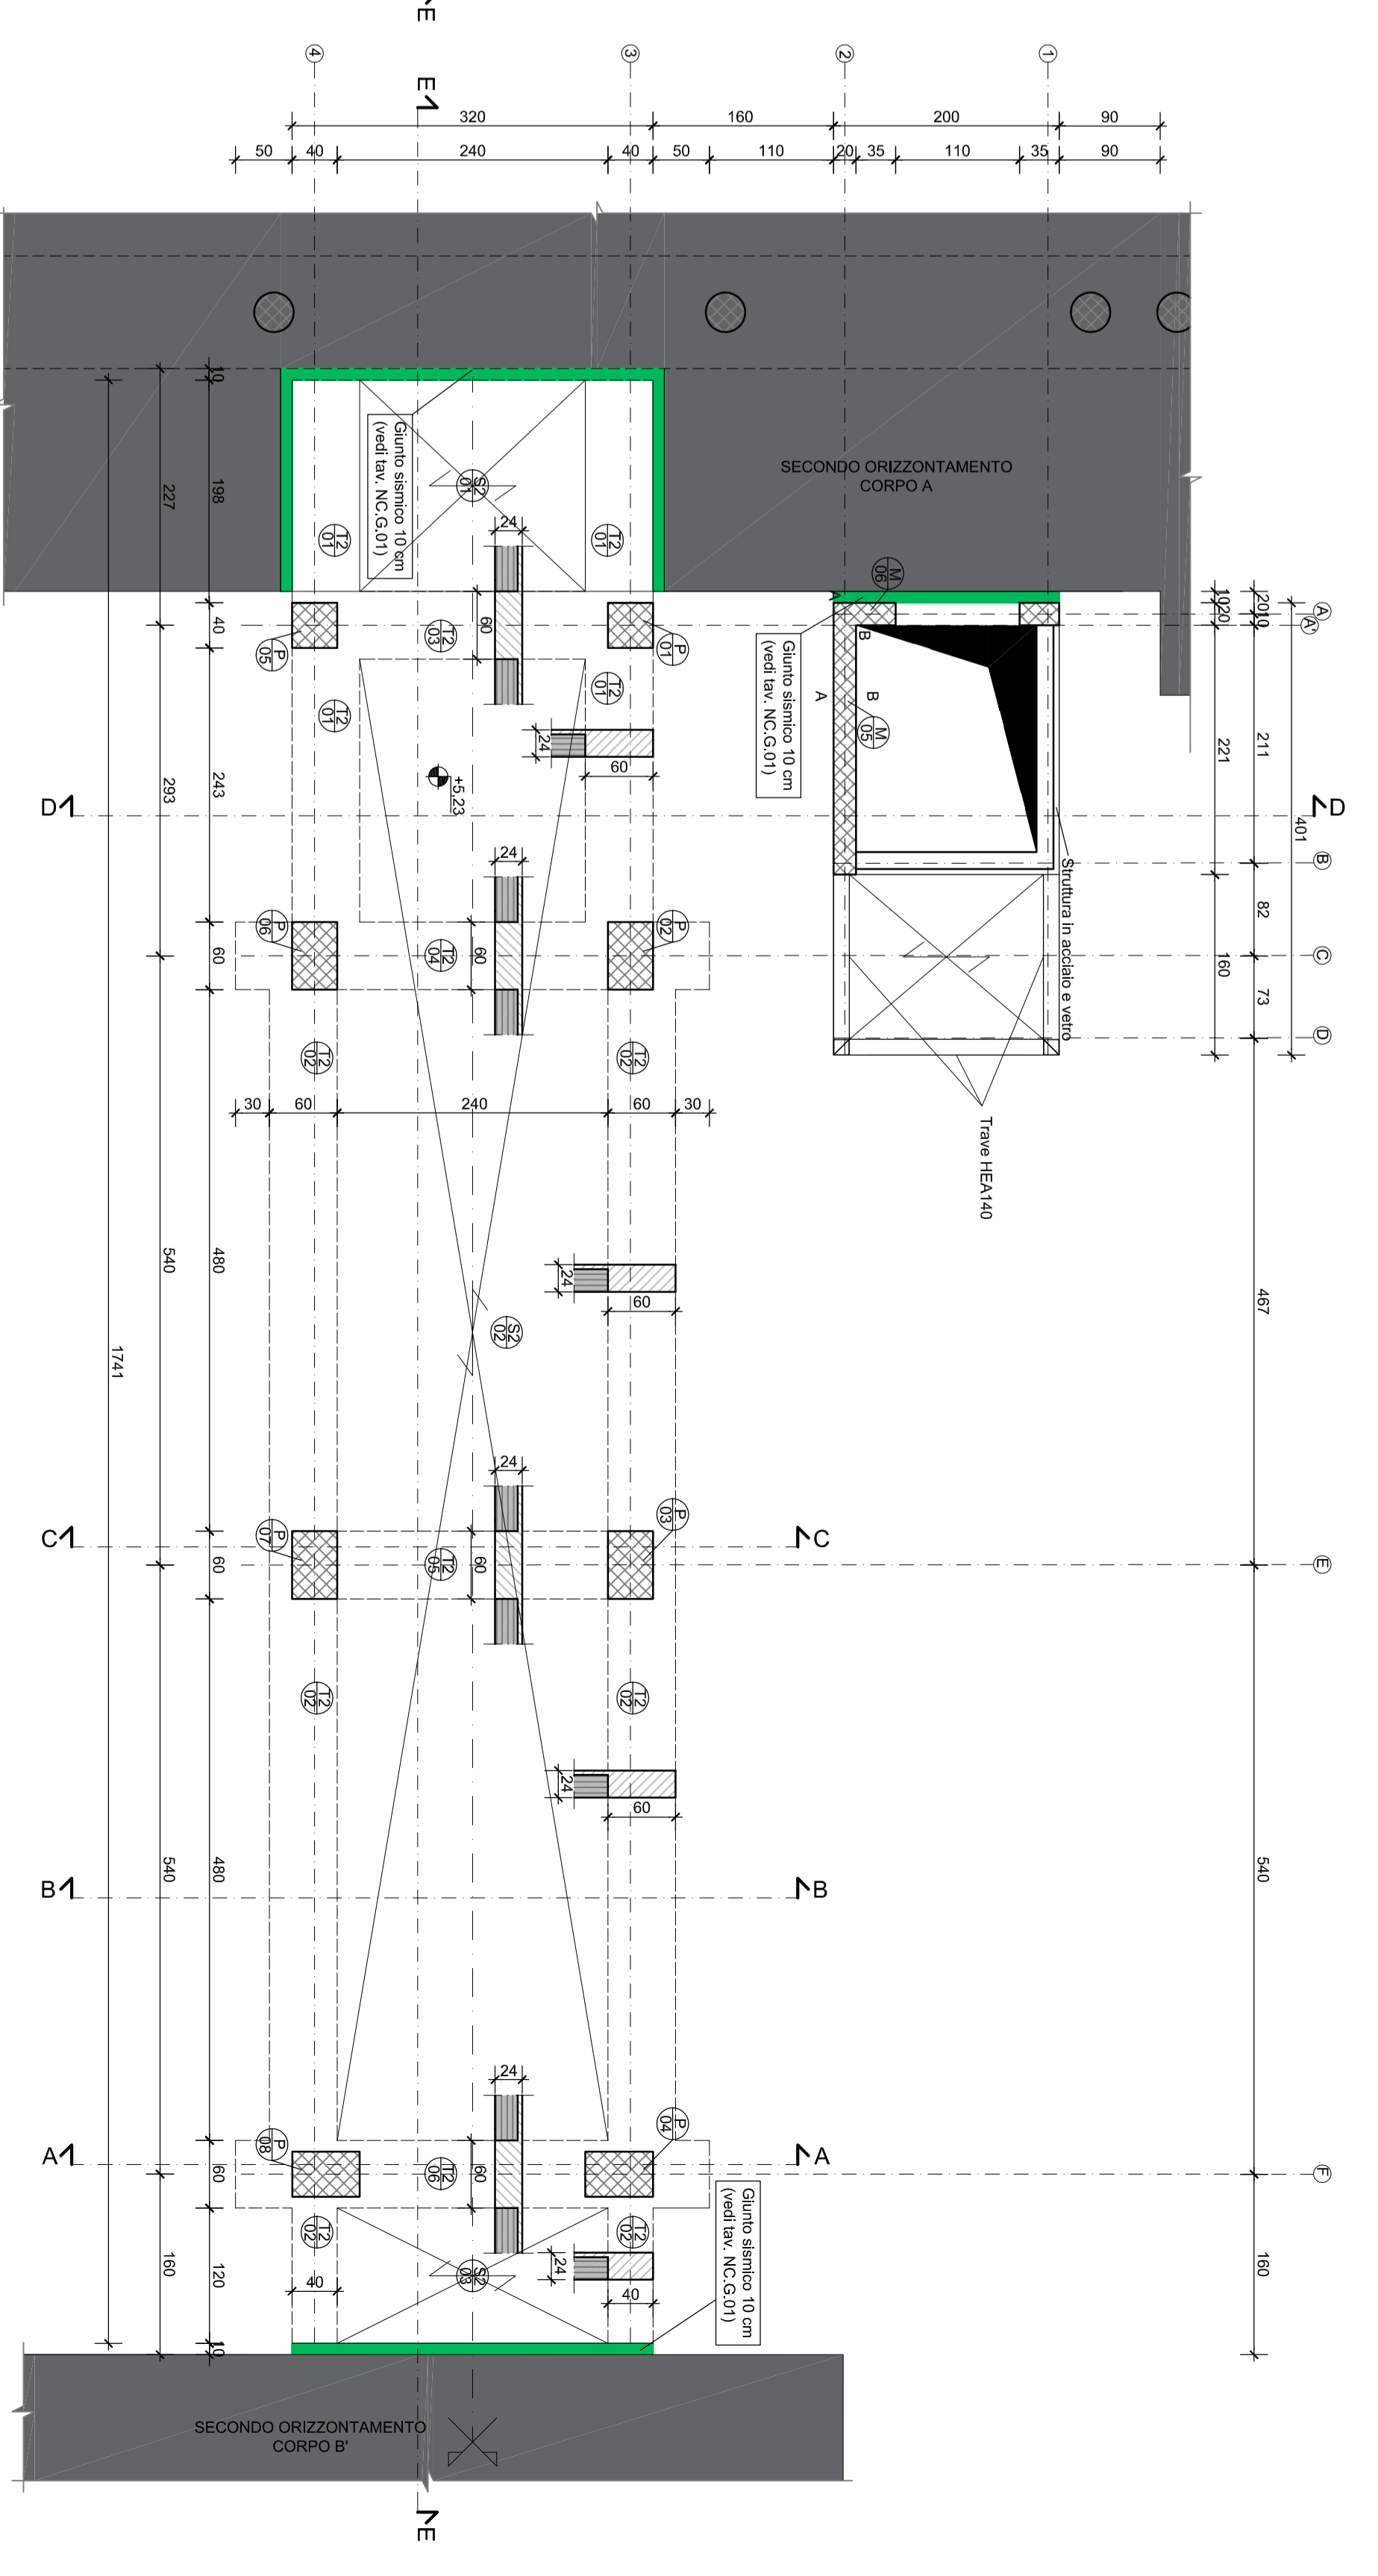


PIANTA TERZO ORIZZONTAMENTO

Scala 1:50

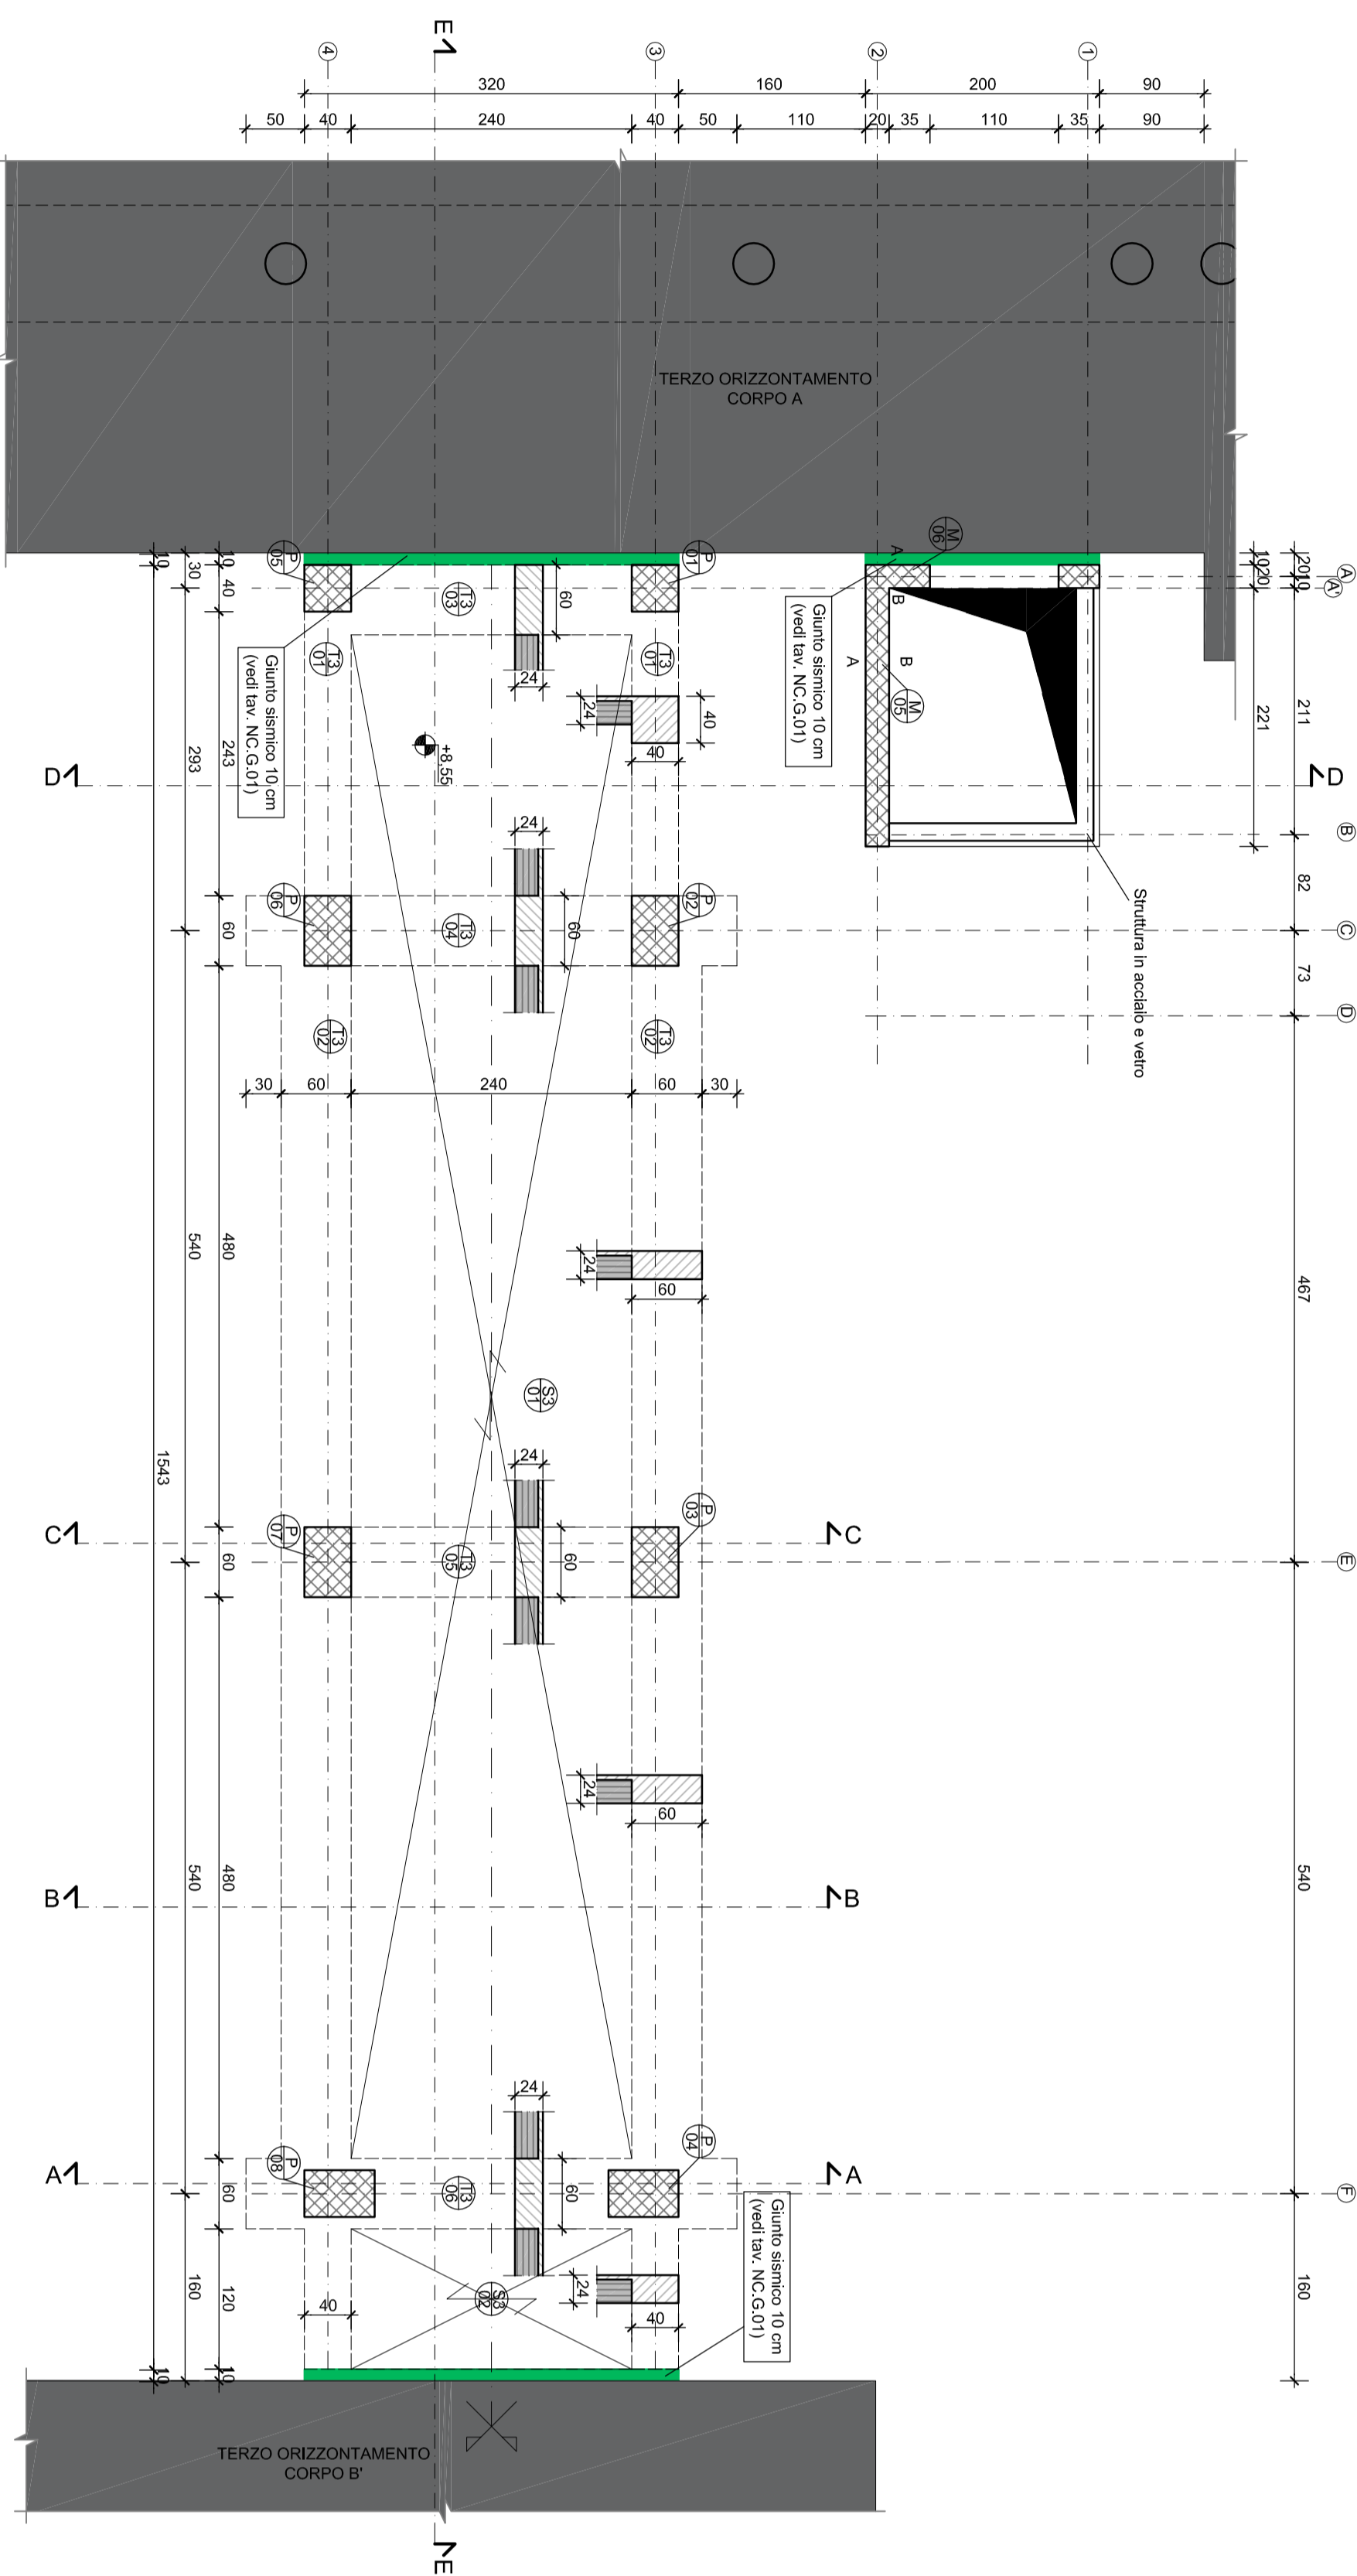

PIANTA QUARTO ORIZZONTAMENTO

Scala 1:50

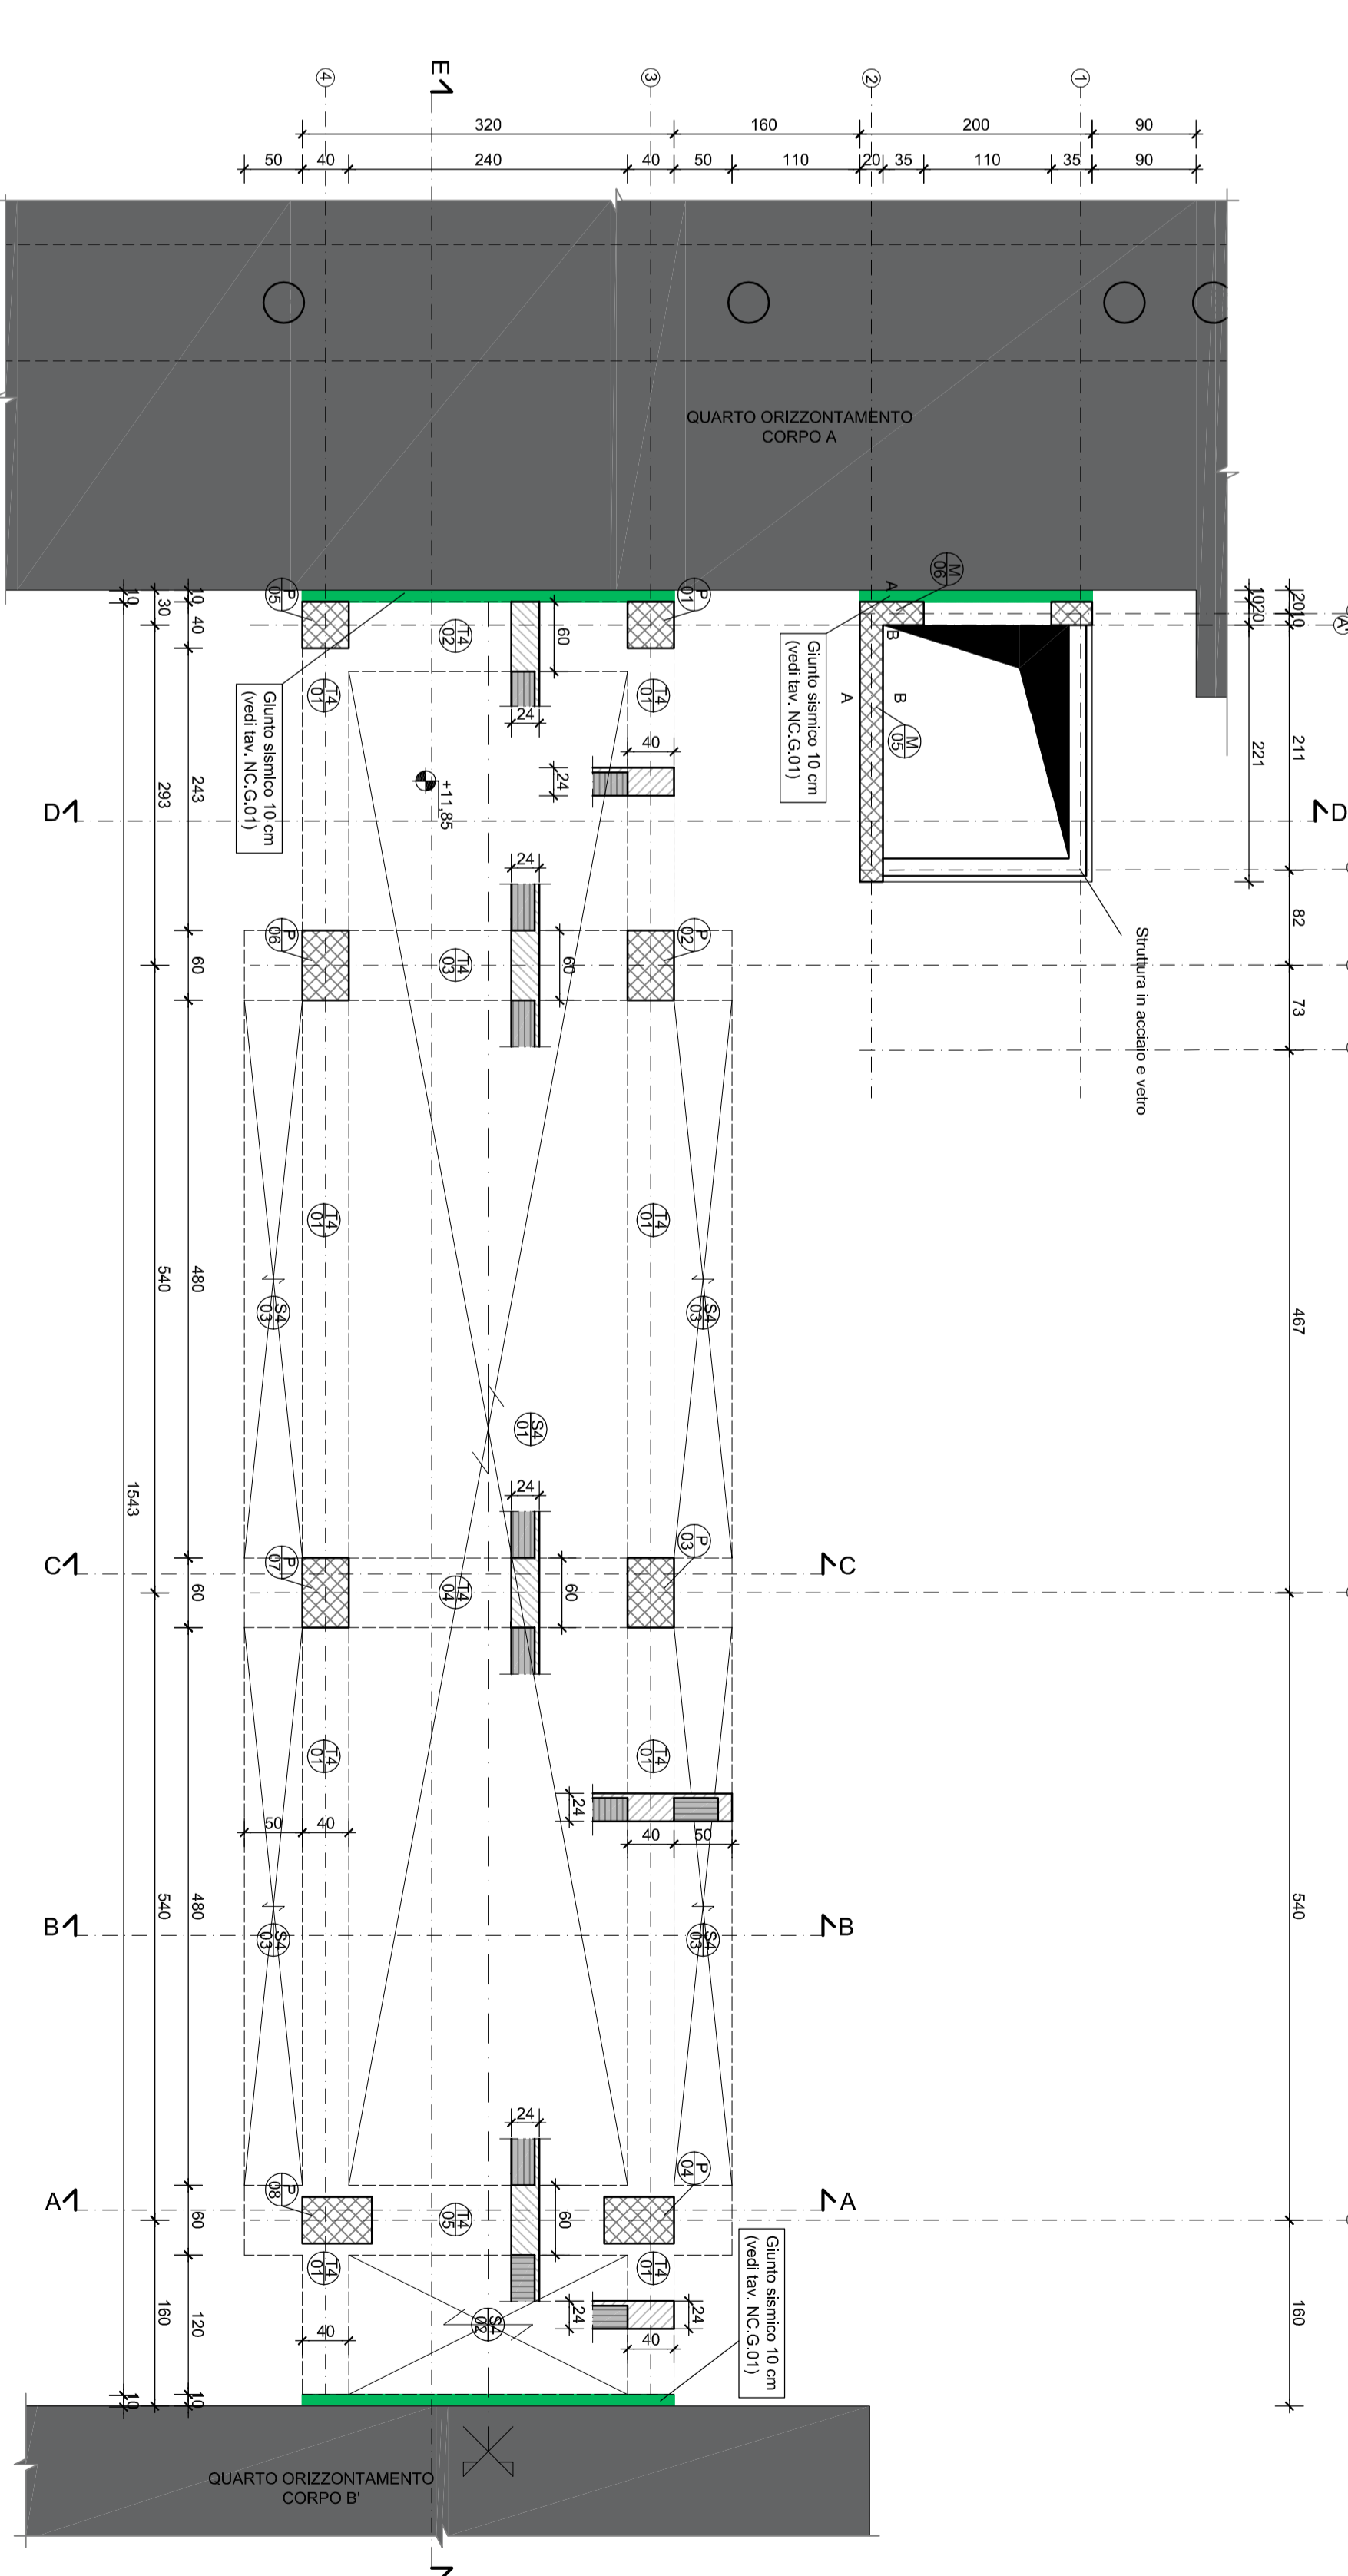

PROVINCIA DI RAVENNA  
 SETTORE LAVORI PUBBLICI  
 Servizio Edilizia Scolastica e Patrimonio

ISTITUTO PROFESSIONALE STATALE  
 "OLIVETTI-CALLEGARI"  
 SEDE DI VIA UMAGO n°18 - RAVENNA

RIQUALIFICAZIONE FUNZIONALE EDILIZIA AMBIENTALE  
 ED ADEGUAMENTO NORMATIVO FINALIZZATI  
 ALL'ACCORPAMENTO IN UNA UNICA SEDE  
 DELL'ISTITUTO PROFESSIONALE STATALE  
 "OLIVETTI-CALLEGARI" DI VIA UMAGO, 18 - RAVENNA

PROGETTO DEFINITIVO-ESECUTIVO

Progettista Sig. Michele de Pascale

Responsabile dell'Ufficio Arch. Giovanni Grandi

Disegno responsabile del Servizio: Ing. Paolo Nobile	Responsabile dell'Ufficio: Arch. Giovanni Grandi
RESPONSABILE UNICO DEL PROCEDIMENTO: Ing. Paolo Nobile	Firma: Firmato digitalmente...
PROGETTISTA COMPONENTI: Ing. Marco Cori	Firma: Firmato...
COORD. SICUREZZA PROIEZIONE: Ing. Marco Cori	Firma: Firmato...
PROGETTISTA OPERE STRUTTURALI: Ragguelpiero Impresario di Progettazione e Studi	Firma: Firmato...
PROGETTISTA OPERE MECCANICHE: Ragguelpiero Impresario di Progettazione e Studi	Firma: Firmato...
PROGETTISTA OPERE ARCHITETTONICHE: Ragguelpiero Impresario di Progettazione e Studi	Firma: Firmato...
COLLABORATORI ALLA PROIEZIONE: Ragguelpiero Impresario di Progettazione e Studi	Firma: Firmato...
ELABORAZIONE GRAFICA: Ragguelpiero Impresario di Progettazione e Studi	Firma: Firmato...

PROGETTISTA IMPIANTI ELETTRICI: Ing. Stefano Fucini, Cesare Pici	Firma: Firmato...
PROGETTISTA IMPIANTI MECCANICI: Ing. Gabriele Cecchi, Roberto Ravenna	Firma: Firmato...
PROGETTISTA OPERE ARCHITETTONICHE: P2, Andrea Bacci, Ing. Tiziana Nobile	Firma: Firmato...
COLLABORATORI ALLA PROIEZIONE: P2, Andrea Bacci, Ing. Tiziana Nobile	Firma: Firmato...
ELABORAZIONE GRAFICA: P2, Andrea Bacci, Ing. Tiziana Nobile	Firma: Firmato...

OPERE STRUTTURALI  
 NUOVO CORPO DI COLLEGAMENTO  
 PIANTE

PROIEZIONE: 0	DATA: 12/06/2019	SCALE: 1:50
---------------	------------------	-------------

N.B.:  
 PRELIMINARMENTE ALLA REALIZZAZIONE DELL'OPERA DOVRANNO  
 ESSERE VERIFICATE IN CANTIERE LE MISURE RIPORTATE NEL  
 PRESENTE DISEGNO.