PROVINCIA DI RAVENNA
SETTORE LAVORI PUBBLICI
Servizio Edilizia Scolastica e Patrimonio

ISTITUTO PROFESSIONALE STATALE
"OLIVETTI-CALLEGARI"
SEDE DI VIA UMAGO n°18 - RAVENNA

RIQUALIFICAZIONE FUNZIONALE, EDILIZIA, AMBIENTALE
ED ADEGUAMENTO NORMATIVO, FINALIZZATI
ALL' ACCORPAMENTO IN UNA UNICA SEDE
DELL' ISTITUTO PROFESSIONALE STATALE
OLIVETTI-CALLEGARI" DI VIA UMAGO, 18 - RAVENNA

PROGETTO DEFINITIVO-ESECUTIVO

Presidente:Sig. Michele de Pascale	Consigliere con delega all'Edilizia Scolastica:Sig.ra Maria Luisa Martinez
Dirigente responsabile del Settore: Ing. Paolo Nobile	Responsabile dell' U.O.: Arch.Giovanna Garzanti

Firme:

RESPONSABILE UNICO DEL PROCEDIMENTO:	Ing. Paolo Nobile	Firmato digitalmente
PROGETTISTA COORDINATORE:	Ing. Marco Conti	Firmato
COORD. SICUREZZA PROGETTAZIONE:	Ing. Marco Conti	Firmato
PROGETTISTA OPERE STRUTTURALI:	Raggruppamento temporaneo di professionisti costituito da Studio Breda-Pettiti-Zandonà (capogruppo) di Padova, Studio Tecna di Ing. Pelotgi Cristoldi (mandante) di Padova, Ing. Michele Servizio di Tesio (PD) (mandante)	Firmato
PROGETTISTA IMPIANTI ELETTRICI:	Ing. Simone Piol, Cesena (FC)	Firmato
PROGETTISTA IMPIANTI MECCANICI:	P.I. Gabriele Casadei, Ravenna	Firmato
PROGETTISTA OPERE ARCHITETTONICHE:	Ing. Marco Conti, Geom. Antonio Mancini	Firmato
COLLABORATORI ALLA PROGETTAZIONE:	P.I. Andrea Bezzi, Ing. Tiziana Napoli, Ing. Annalisa Bellettino, Geom. Franco Tocco, Fulvio Baldini	Firmato
ELABORAZIONE GRAFICA:	Geom. Franco Tocco, Geom. Sara Vergallo	Firmato

Rev.	Descrizione	Redatto:	Controllato:	Approvato:	Data:
0	EMISSIONE	P.T. S.V.	M.C.	P.N.	12/06/2019

TITOLO ELABORATO:

RIVELAZIONE INCENDIO

PIANO SECONDO

Elaborato num:	Revisione:	Data:	Scala:	Nome file:
1410.IE.69	0	12/06/2019	1/100	1410.IE.69.00_PLT P2_Fase B2_RI.dwg

L E G E N D A

- AVVISATORE DI ALLARME ACUSTICO AUTOALIMENTATO PER ESTERNO
- RIVELATORE PUNTIFORME DI CALORE
- RIVELATORE PUNTIFORME DI FUMO
- PULSANTE DI ALLARME INCENDIO MANUALE
- TARGA DI SEGNALAZIONE OTTICO/ACUSTICA DI ALLARME INCENDIO
- CA CENTRALE IMPIANTO DI ALLARME INCENDI
- QUADRO ELETTRICO
- M ELETTROMAGNETE DI RITENUTA 40daN ANTIVANDALICO
- RIVELATORE FUGHE GAS

RACCOMANDAZIONI

- I PULSANTI DALL'ALLARME D'EMERGENZA DEVONO ESSERE INSTALLATI AD UN ALTEZZA DI 115cm
- L'IMPIANTO DI RIVELAZIONE INCENDIO DEVE ESSERE INTEGRATO CON IL SISTEMA DI DIFFUSIONE SONORA PER LA GESTIONE DELLE EMERGENZE.
IN CASO DI INCENDIO, LE SEGNALAZIONI ACUSTICHE NON DOVRANNO PERVENIRE DAI DISPOSITIVI DI ALLARME AUSILIARI D'INCENDIO (TARGHE OTTICO ACUSTICHE) MA DAI DIFFUSORI SONORI CHE DIFFONDERANNO APPOSITI MESSAGGI PRE-REGISTRATI PER L'EVACUAZIONE

CARTELLO CHE INDICA IL PULSANTE DI SEGNALAZIONE MANUALE DI INCENDIO, DA APPLICARE IN CORRISPONDENZA DI TUTTI I PULSANTI
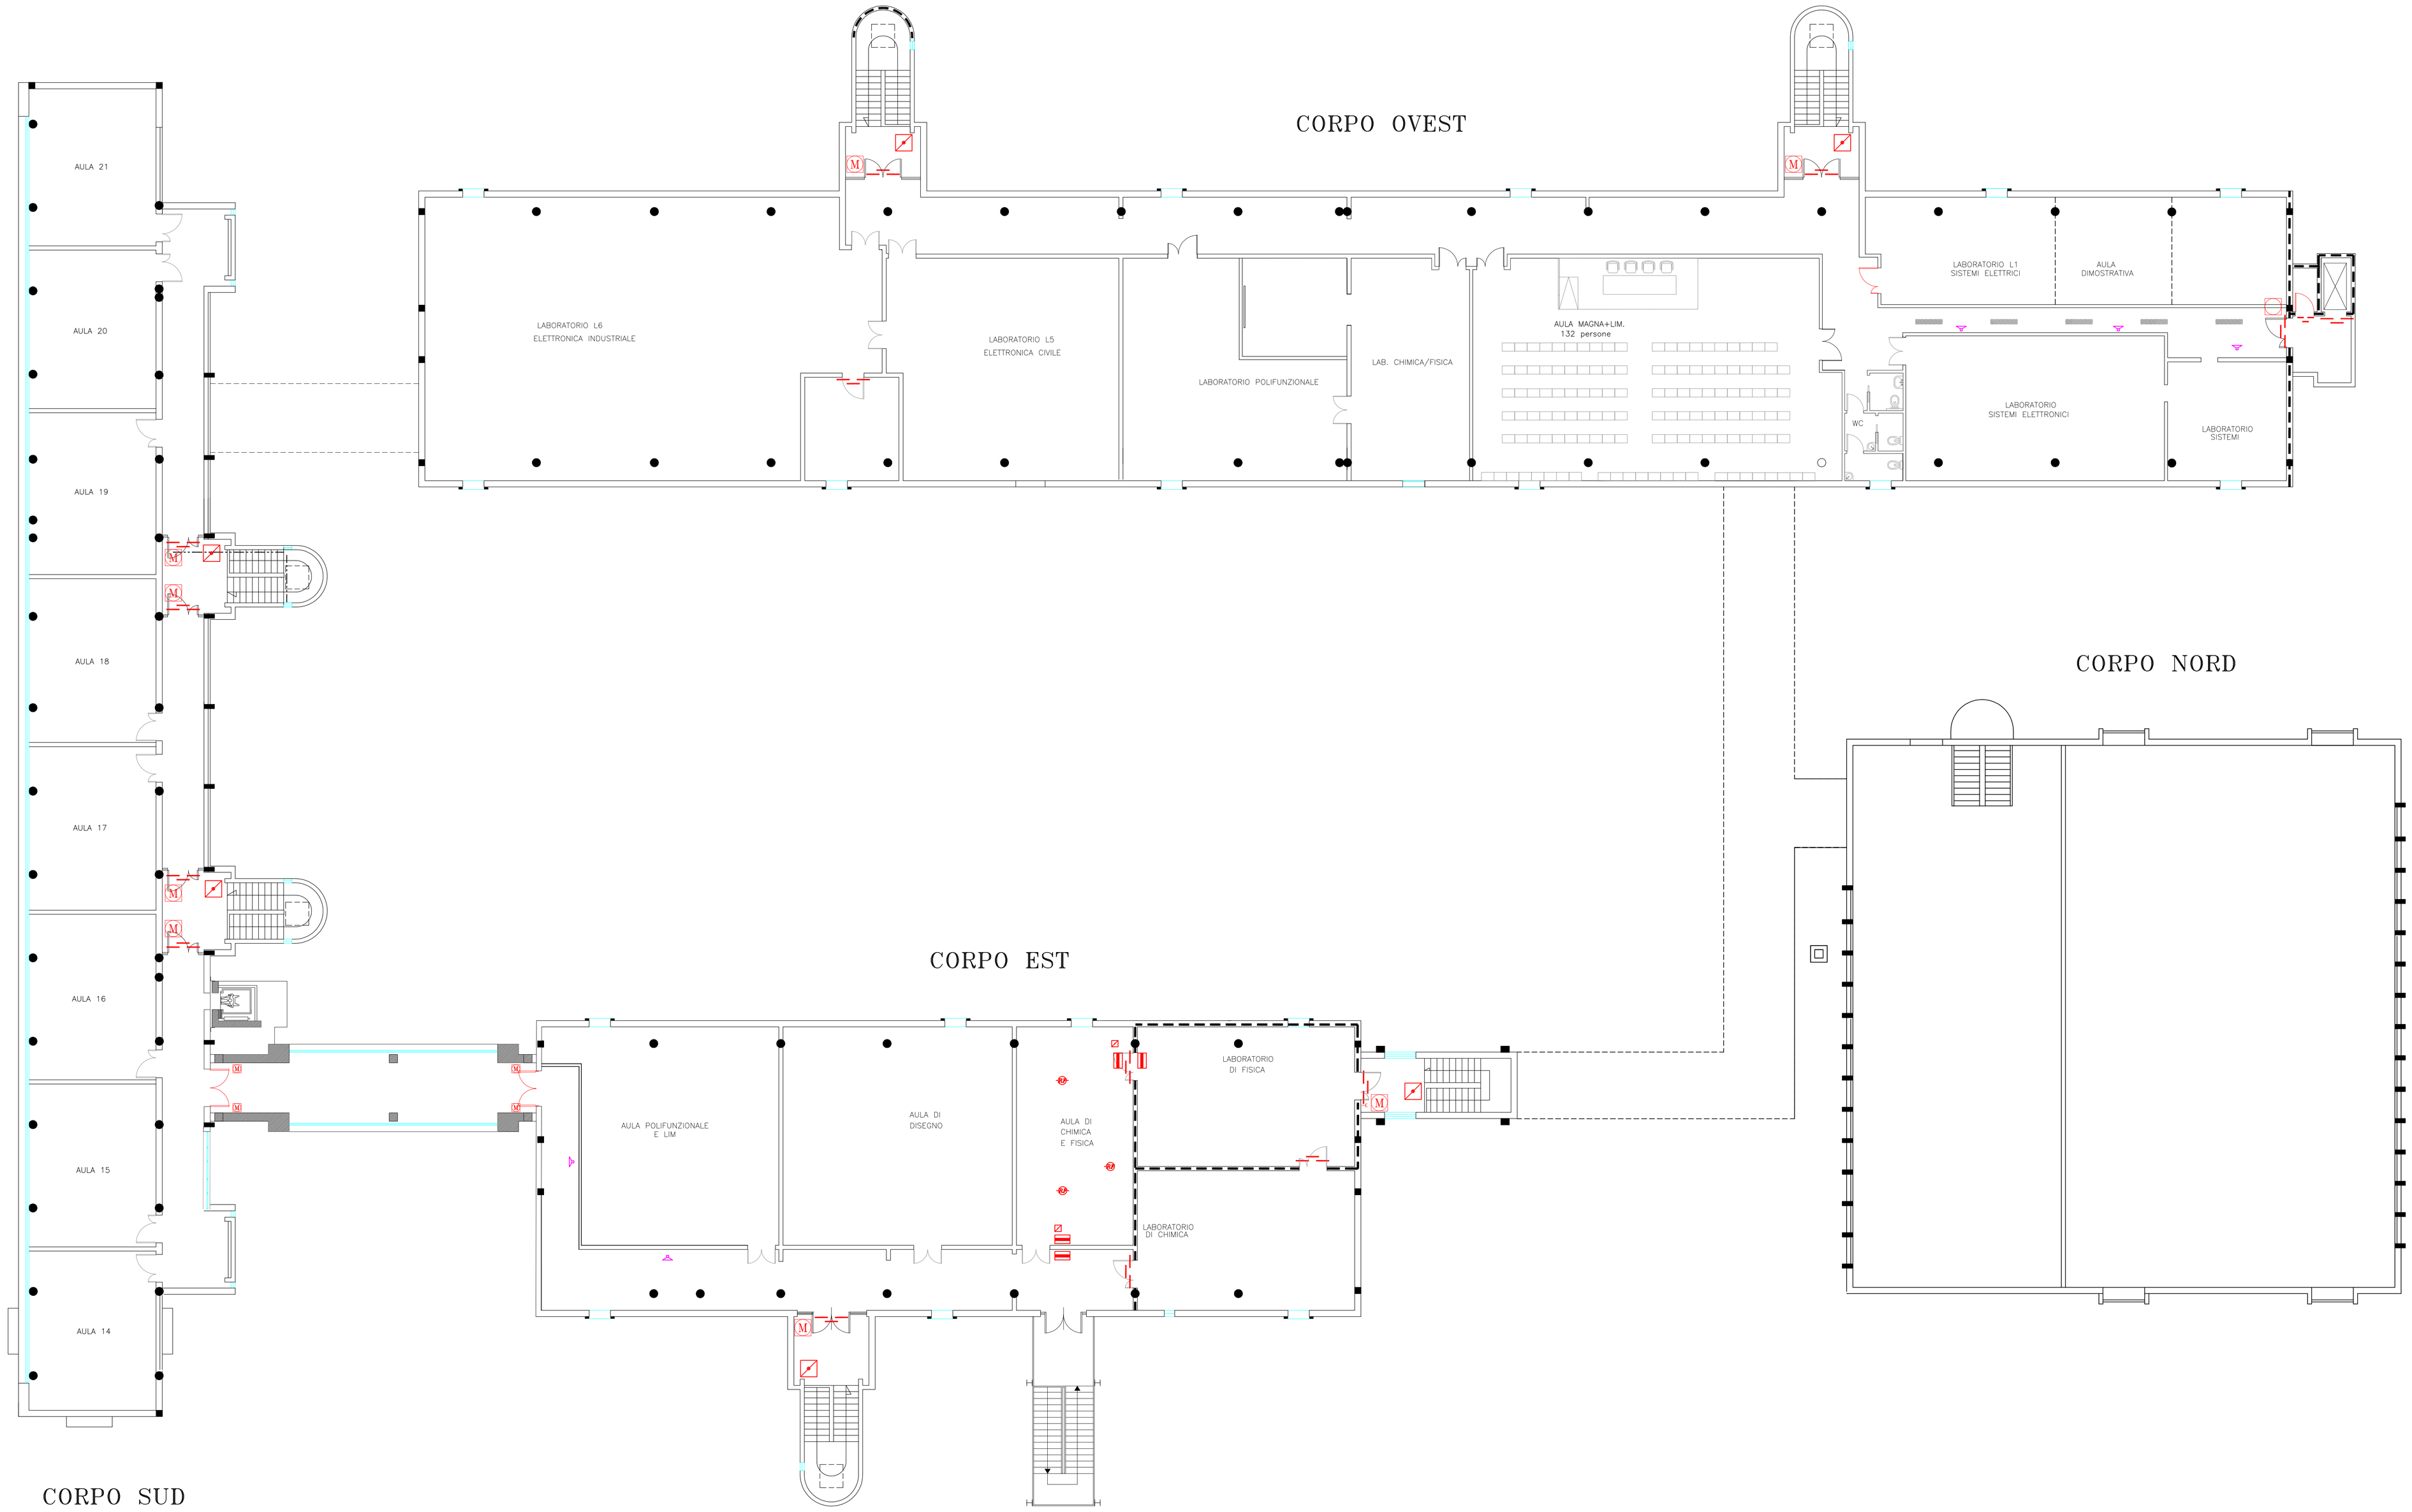
* LE DESCRIZIONI RIPORTATI IN PIANTA HANNO VALIDITA' SOLO PER IL POSIZIONAMENTO DI PARTE DEL SISTEMA DI ALIMENTAZIONE E NON PER GLI ELEMENTI ARCHITETTONICI