PROVINCIA DI RAVENNA
SETTORE LAVORI PUBBLICI
Servizio Edilizia Scolastica e Patrimonio

ISTITUTO PROFESSIONALE STATALE
"OLIVETTI-CALLEGARI"
SEDE DI VIA UMAGO n°18 - RAVENNA

RIQUALIFICAZIONE FUNZIONALE, EDILIZIA, AMBIENTALE ED ADEGUAMENTO NORMATIVO, FINALIZZATI ALL' ACCORPAMENTO IN UNA UNICA SEDE DELL' ISTITUTO PROFESSIONALE STATALE OLIVETTI-CALLEGARI" DI VIA UMAGO, 18 - RAVENNA

PROGETTO DEFINITIVO-EXECUTIVO

Presidente:Sig. Michele de Pascale	Consigliere con delega all'Edilizia Scolastica:Sig.ra Maria Luisa Martinez
Dirigente responsabile del Settore: Ing. Paolo Nobile	Responsabile dell' U.O.: Arch.Giovanna Garzanti

Firme;

RESPONSABILE UNICO DEL PROCEDIMENTO:	Ing. Paolo Nobile	Firmato digitalmente	
PROGETTISTA COORDINATORE:	Ing. Marco Conti	Firmato	
COORD. SICUREZZA PROGETTAZIONE:	Ing. Marco Conti	Firmato	
PROGETTISTA OPERE STRUTTURALI:	Raggruppamento temporaneo di professionisti costituito da Studio Breda-Portioli-Zandonà (capogruppo) di Padova, Studio Tecna di Ing. Pekalgi Cristelli (mandante) di Padova, Ing. Michele Sanvido di Tecla (PD) (mandante)	Firmato	
PROGETTISTA IMPIANTI ELETTRICI:	Ing. Simone Pivi, Cesena (FC)	Firmato	
PROGETTISTA IMPIANTI MECCANICI:	P.I. Gabriele Casadei, Ravenna	Firmato	
PROGETTISTA OPERE ARCHITETTONICHE:	Ing. Marco Conti, Geom. Antonio Mandini	Firmato	
COLLABORATORI ALLA PROGETTAZIONE:	P.I. Andrea Bezzi, Ing. Tiziana Nicolli Ing. Annalisa Bollettino, Geom. Franco Tocco, Fulvia Bubbini	Firmato	
ELABORAZIONE GRAFICA:	Geom. Franco Tocco, Geom. Sara Vergallo	Firmato	

Rev.	Descrizione	P.Y, S.V. Redatto	M.C. Controllato	P.N. Approvato	12/06/2019 Data
0	EMISSIONE				

TITOLO ELABORATO:

IMPIANTI ELETTRICI E SPECIALI
DIFFUSIONE SONORA, CAMPANELLE, Wi-Fi
PIANO SECONDO

Elaborato num.	Revisione:	Data:	Scala:	Nome file:
1410.IE.72	0	12/06/2019	1/100	1410.IE.72.00_PLT P2_Fase B2_Speciali.dwg

- LE DESCRIZIONI RIPORTATI IN PIANTA HANNO VALIDITA' SOLO PER IL POSIZIONAMENTO DI PARTE DEL SISTEMA DI ALIMENTAZIONE E NON PER GLI ELEMENTI ARCHITETTONICI

- PER IL POSIZIONAMENTO DEGLI APPARATI ELETTRICI, OCCORRE PROCEDERE A SEGUITO DI INDICAZIONE DEGLI ARREDI DA PARTE DELLA DL

LEGENDA
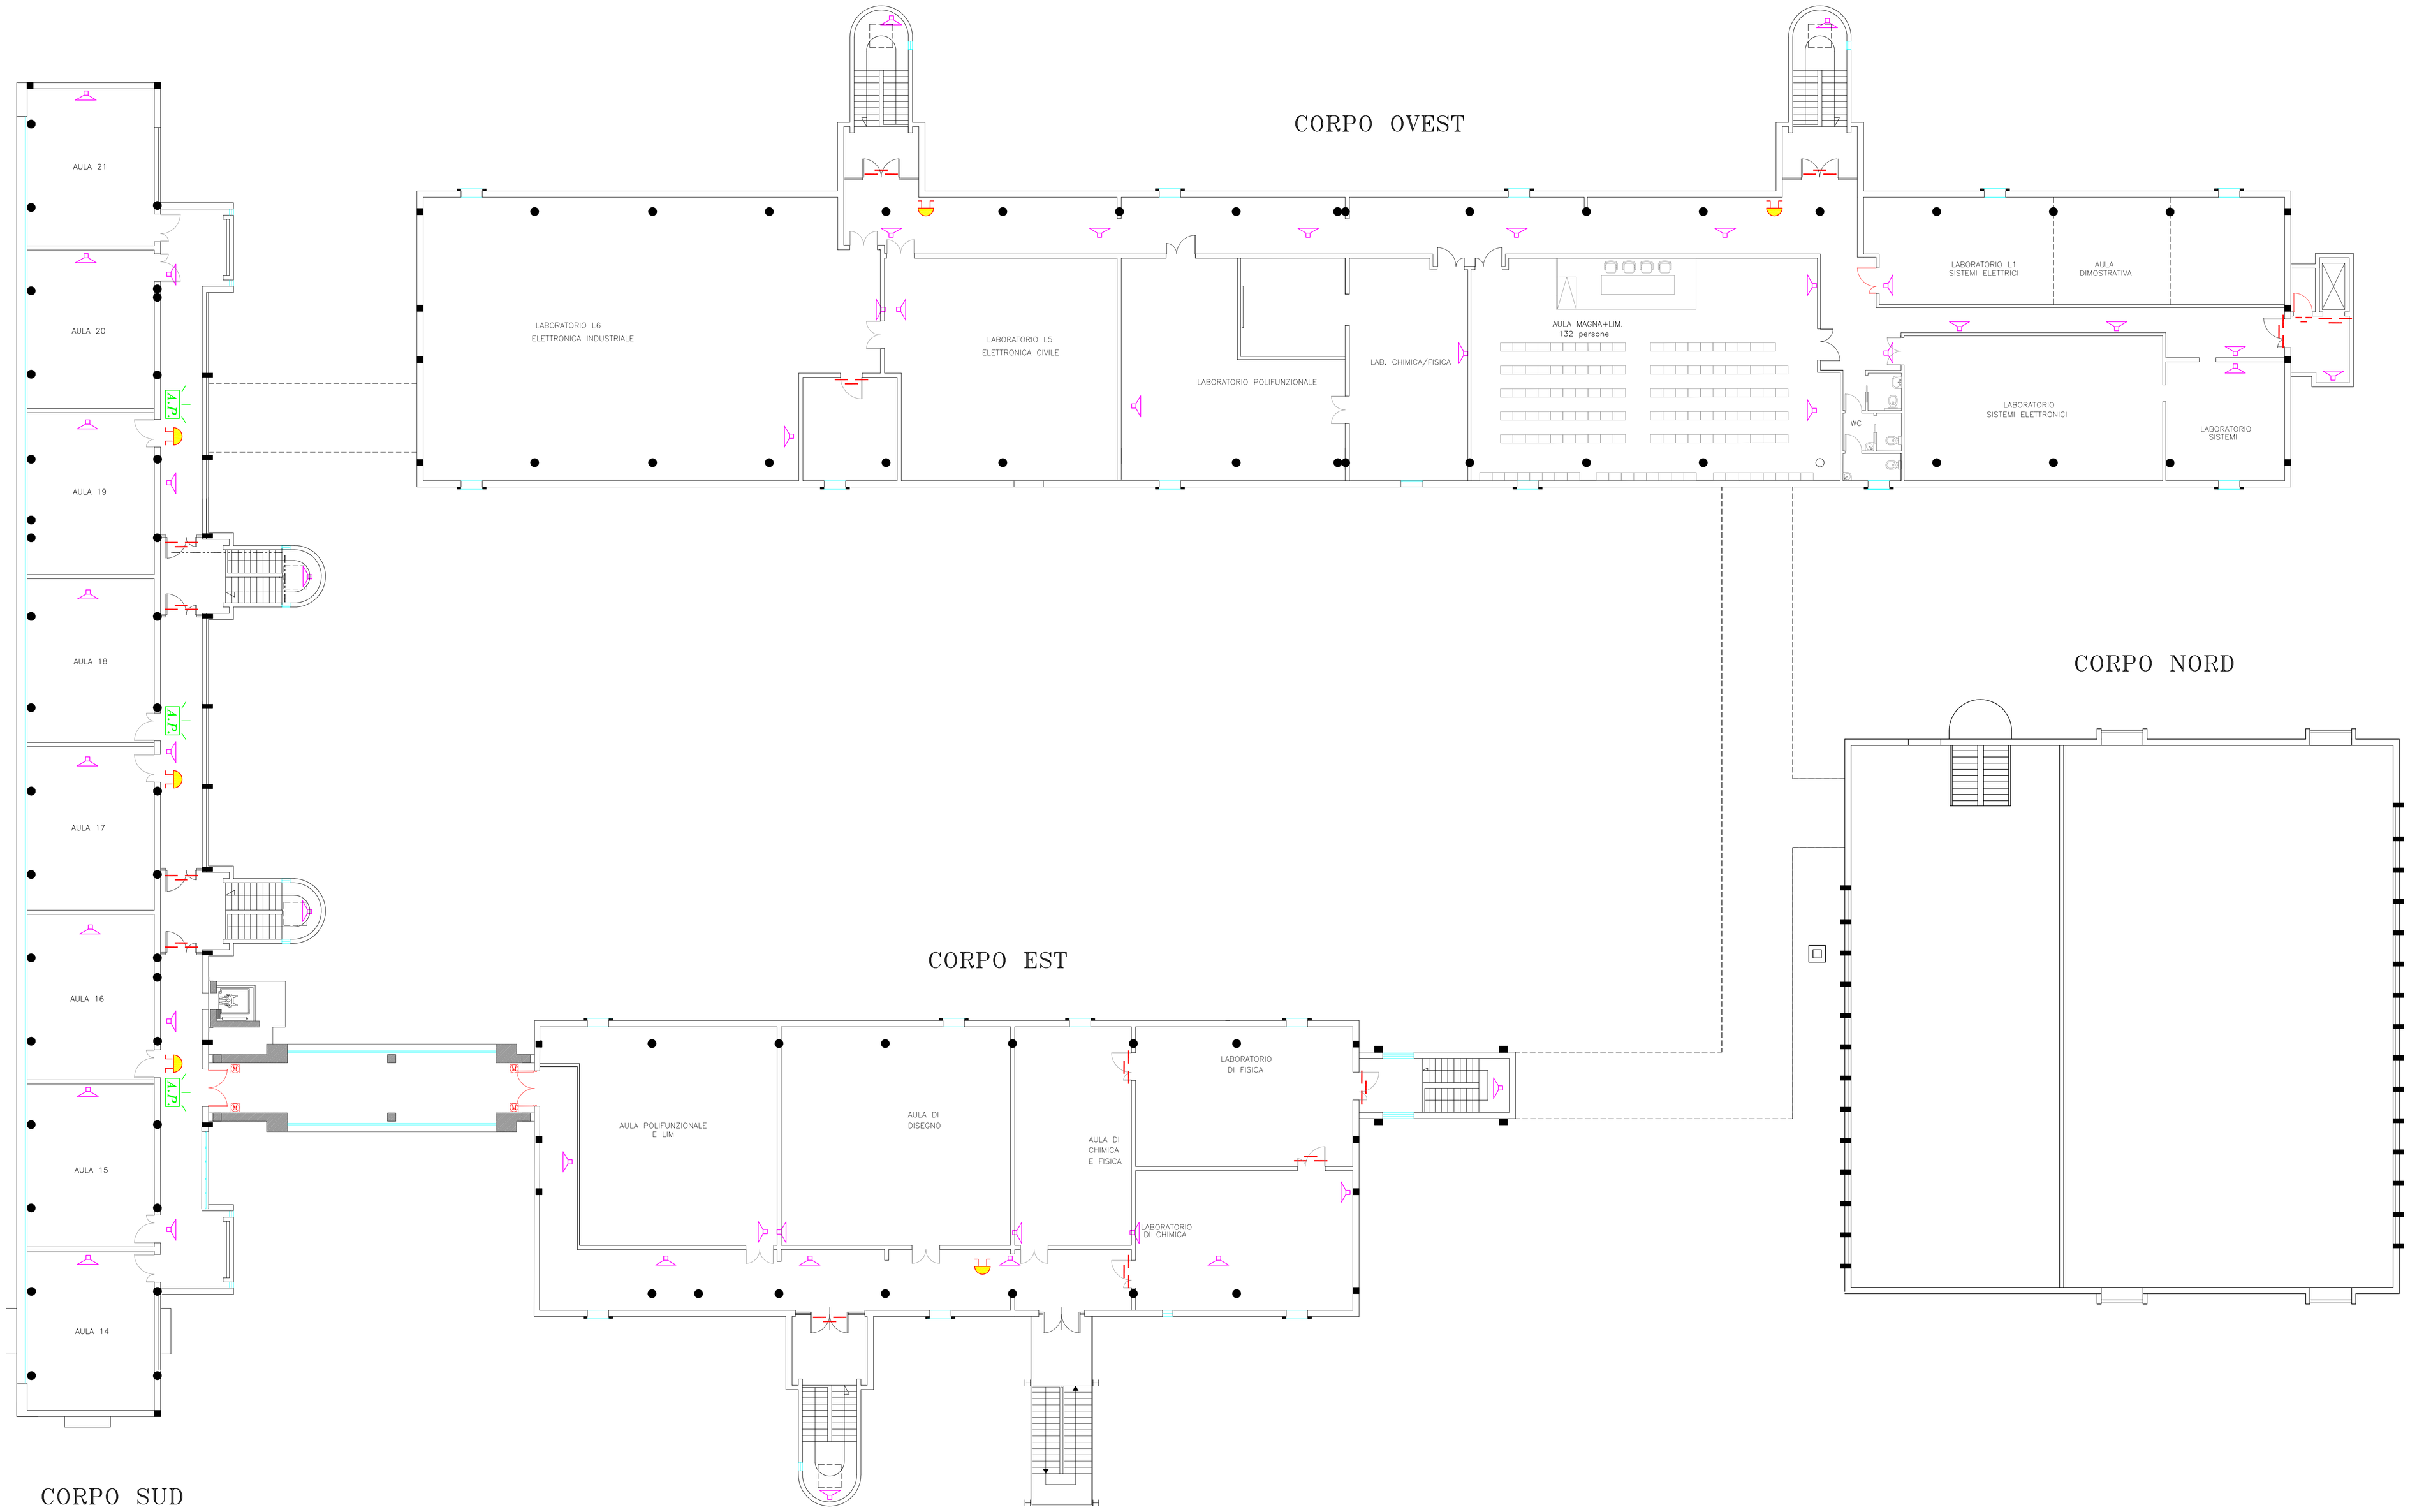
- QUADRO ELETTRICO
- TUBAZIONE METALLICA
- CANALINA METALLICA
- TUBAZIONE TERMOPLASTICA
- CANALINA TERMOPLASTICA
- SCATOLA DI DERIVAZIONE
- SCATOLA DI DERIVAZIONE A SCOMPARTI
- SCATOLA DI DERIVAZIONE PRINCIPALE IMPIANTI F.M. E LUCE
- DIFFUSORE SONORO
- PRESA TELEVISIVA
- PRESA TELEFONICA
- PULSANTE
- TERMOSTATO AMBIENTE
- OROLOGIO
- SENSORE INFRAROSSO IMPIANTO ANTINTRUSIONE
- CONCENTRATORE IMPIANTO DI ALLARME
- CAMPANELLA
- PORTA TAGLIAFUOCO CON CONSENSO DI AUTOCHIUSURA
- ACCESS POINT POE PER RETE Wi-Fi