PROVINCIA DI RAVENNA
SETTORE LAVORI PUBBLICI
Servizio Edilizia Scolastica e Patrimonio

ISTITUTO PROFESSIONALE STATALE
"OLIVETTI-CALLEGARI"
SEDE DI VIA UMAGO n°18 - RAVENNA

RIQUALIFICAZIONE FUNZIONALE, EDILIZIA, AMBIENTALE
ED ADEGUAMENTO NORMATIVO, FINALIZZATI
ALL' ACCORPAMENTO IN UNA UNICA SEDE
DELL' ISTITUTO PROFESSIONALE STATALE
OLIVETTI-CALLEGARI" DI VIA UMAGO, 18 - RAVENNA

PROGETTO DEFINITIVO-ESECUTIVO

Presidente:Sig. Michele de Pascale	Consigliere con delega all'Edilizia Scolastica:Sig.ra Maria Luisa Martinez
Dirigente responsabile del Settore: Ing. Paolo Nobile	Responsabile dell' U.O.: Arch.Giovanna Garzanti

Firme:

RESPONSABILE UNICO DEL PROCEDIMENTO:	Ing. Paolo Nobile	Firmato digitalmente
PROGETTISTA COORDINATORE:	Ing. Marco Conti	Firmato
COORD. SICUREZZA PROGETTAZIONE:	Ing. Marco Conti	Firmato
PROGETTISTA OPERE STRUTTURALI:	Raggruppamento temporaneo di professionisti costituito da Studio Breda-Fortini-Zandrini (capogruppo) di Padova, Studio Tecna di Ing. Pielugi Cristalli (mandante) di Padova, Ing. Michele Sanvido di Teolo (PD) (mandante)	Firmato
PROGETTISTA IMPIANTI ELETTRICI:	Ing. Simone Pivi, Cesena (FC)	Firmato
PROGETTISTA IMPIANTI MECCANICI:	P.I. Gabriele Casadei, Ravenna	Firmato
PROGETTISTA OPERE ARCHITETTONICHE:	Ing. Marco Conti, Geom. Antonio Mandrioli	Firmato
COLLABORATORI ALLA PROGETTAZIONE:	P.I. Andrea Bezzi, Ing. Tiziana Napoli Ing. Annalisa Bollettino, Geom. Franco Tocco, Fulvio Baldini	Firmato
ELABORAZIONE GRAFICA:	Geom. Franco Tocco, Geom. Sara Vergallo	Firmato

Rev.	Descrizione	P.Y. S.V.	M.C.	P.N.	Data
0	EMISSIONE	Redatto:	Controllato:	Approvato:	12/06/2019

TITOLO ELABORATO:

IMPIANTI ELETTRICI E SPECIALI
DIFFUSIONE SONORA, CAMPANELLE, Wi-Fi
PIANO PRIMO

Elaborato num:	Revisione:	Data:	Scala:	Nome file:
1410.IE.71	0	12/06/2019	1/100	1410.IE.71.00_PLT P1_Fase B2_Speciali.dwg

- LE DESCRIZIONI RIPORTATI IN PIANTA HANNO VALIDITA' SOLO PER IL POSIZIONAMENTO DI PARTE DEL SISTEMA DI ALIMENTAZIONE E NON PER GLI ELEMENTI ARCHITETTONICI

- PER IL POSIZIONAMENTO DEGLI APPARATI ELETTRICI, OCCORRE PROCEDERE A SEGUITO DI INDICAZIONE DEGLI ARREDI DA PARTE DELLA DL

LEGENDA
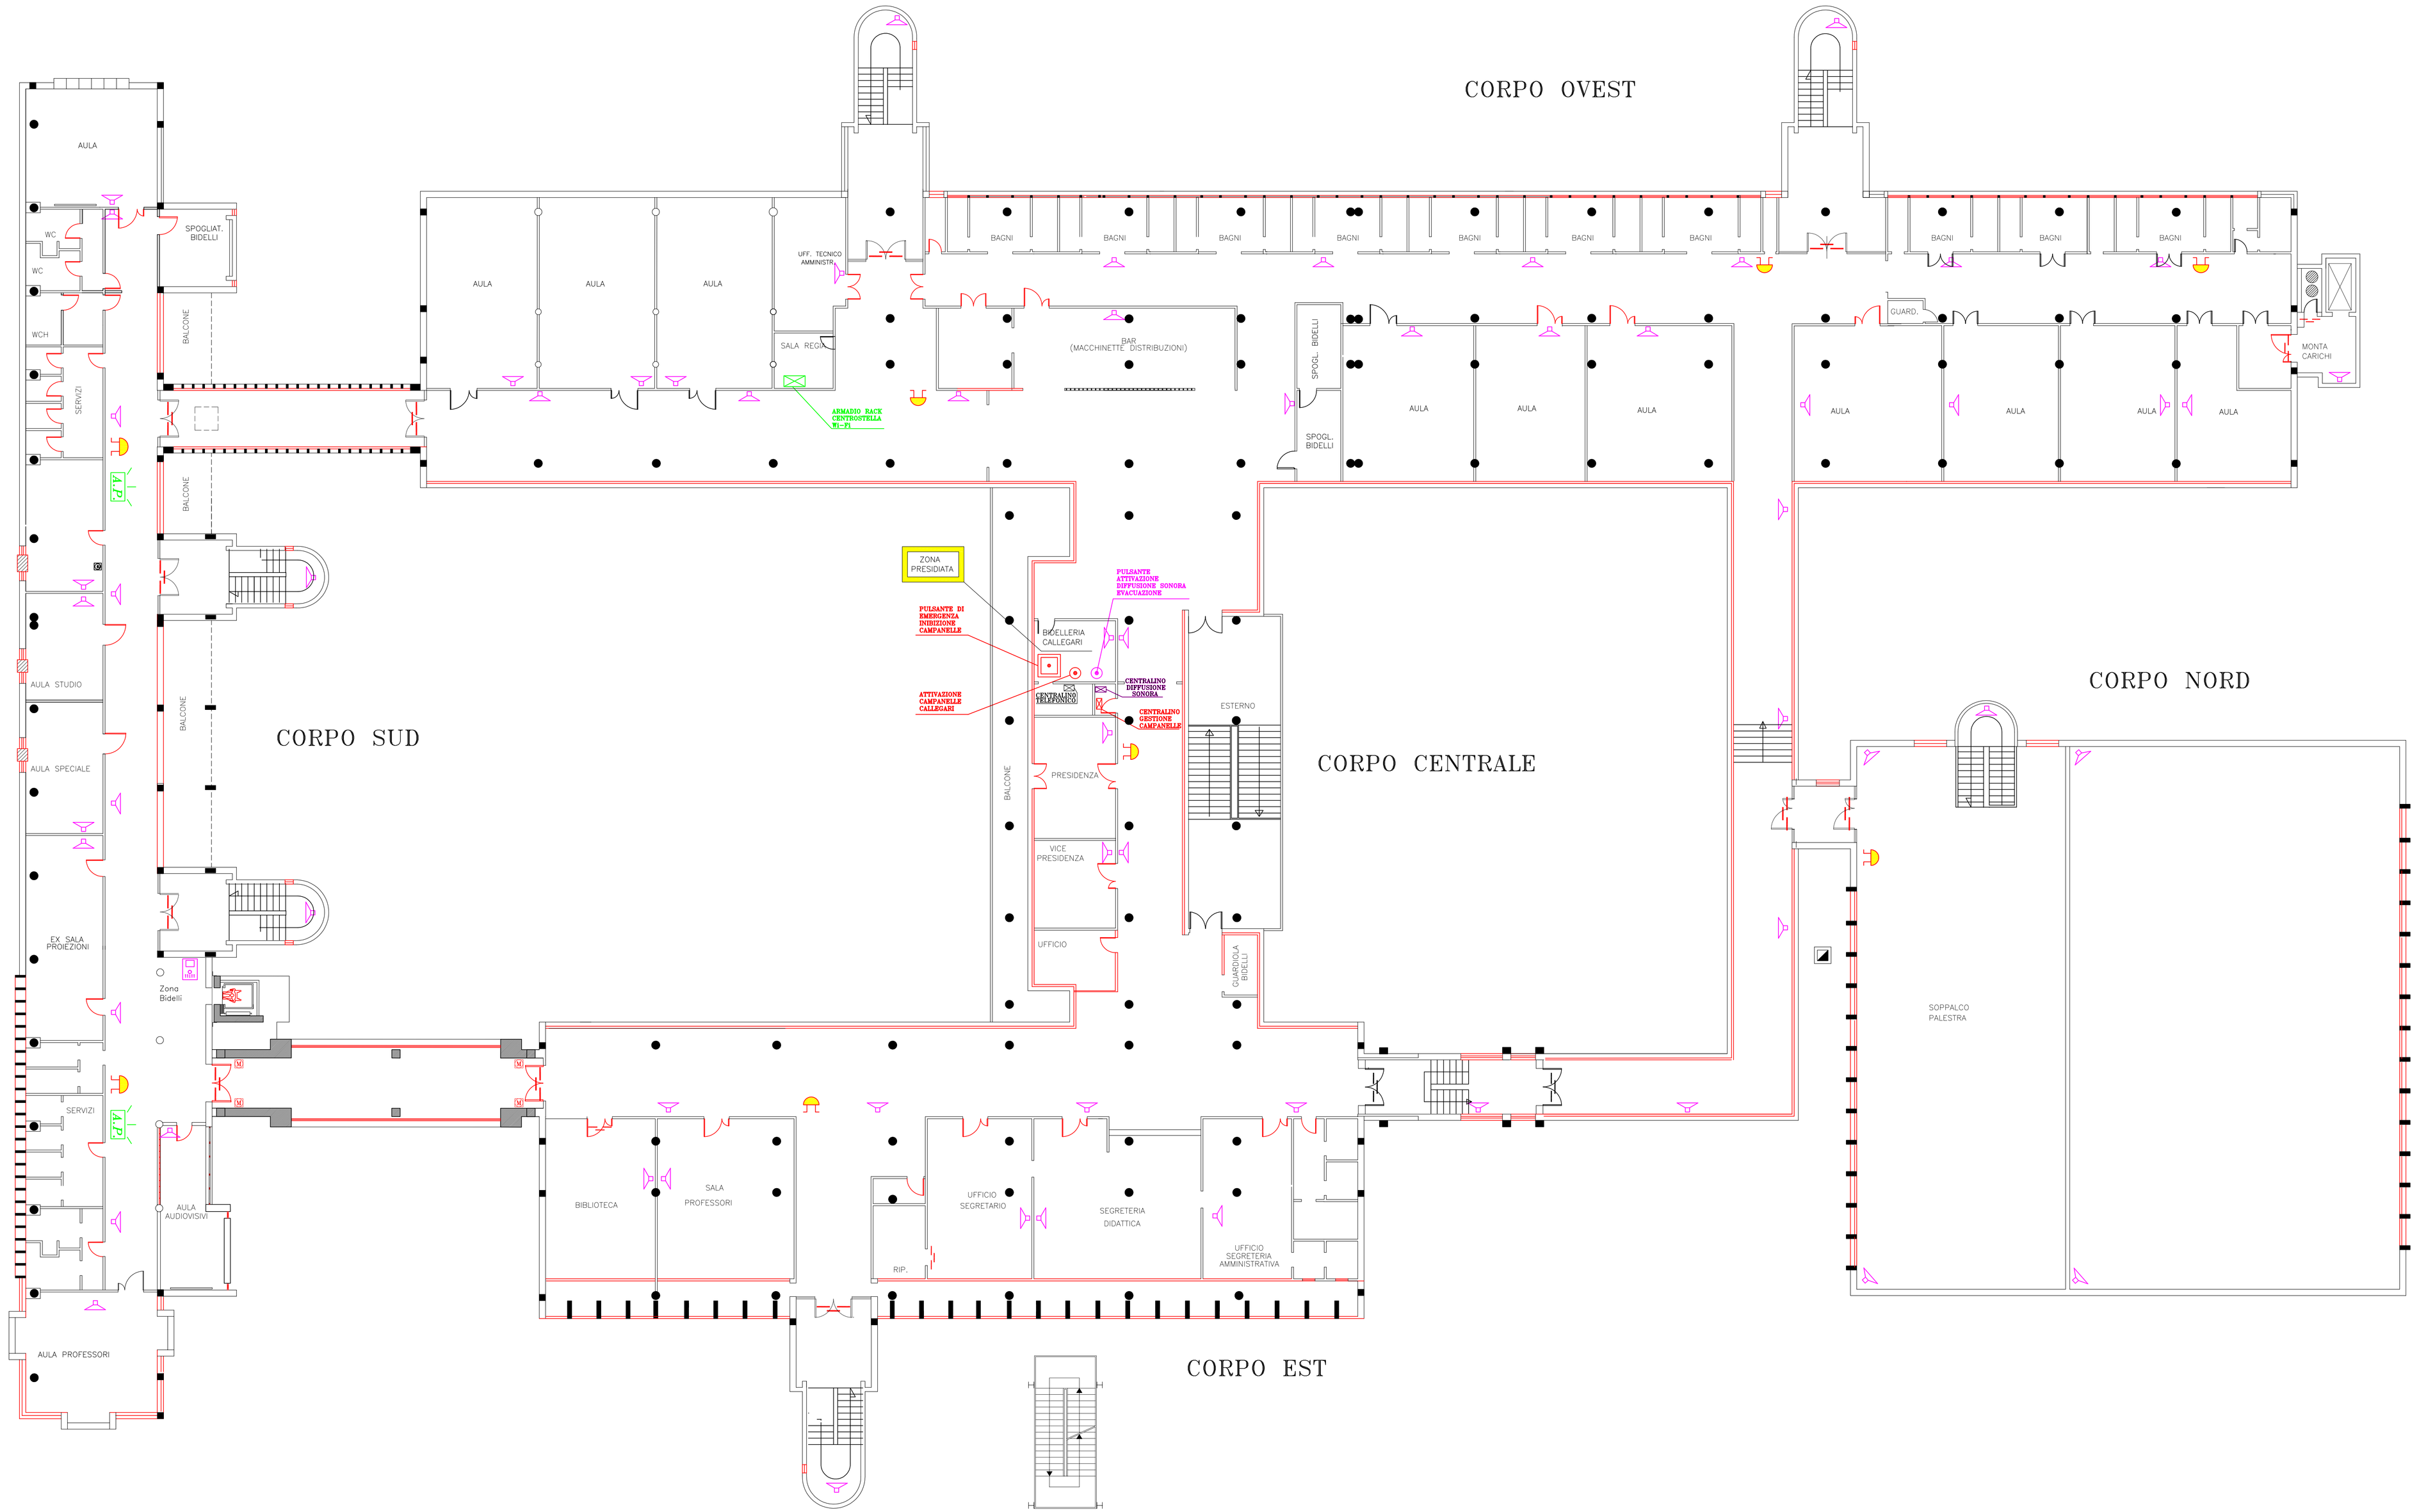
- QUADRO ELETTRICO
- TUBAZIONE METALLICA
- CANALINA METALLICA
- TUBAZIONE TERMOPLASTICA
- CANALINA TERMOPLASTICA
- SCATOLA DI DERIVAZIONE
- SCATOLA DI DERIVAZIONE A SCOMPARTI
- SCATOLA DI DERIVAZIONE PRINCIPALE IMPIANTI F.M. E LUCE
- DIFFUSORE SONORO
- PRESA TELEVISIVA
- PRESA TELEFONICA
- PULSANTE
- TERMOSTATO AMBIENTE
- OROLOGIO
- SENSORE INFRAROSSO IMPIANTO ANTINTRUSIONE
- CONCENTRATORE IMPIANTO DI ALLARME
- CAMPANELLA
- PORTA TAGLIAFUOCO CON CONSENSO DI AUTOCHIUSURA
- ACCESS POINT POE PER RETE Wi-Fi