PROVINCIA DI RAVENNA
SETTORE LAVORI PUBBLICI
Servizio Edilizia Scolastica e Patrimonio

ISTITUTO PROFESSIONALE STATALE
"OLIVETTI-CALLEGARI"
SEDE DI VIA UMAGO n°18 - RAVENNA

RIQUALIFICAZIONE FUNZIONALE, EDILIZIA, AMBIENTALE ED ADEGUAMENTO NORMATIVO, FINALIZZATI ALL' ACCORPAMENTO IN UNA UNICA SEDE DELL' ISTITUTO PROFESSIONALE STATALE OLIVETTI-CALLEGARI' DI VIA UMAGO, 18 - RAVENNA

PROGETTO DEFINITIVO-ESECUTIVO

Presidente:Sig. Michele de Pascale	Consigliere con delega all'Edilizia Scolastica:Sig.ra Maria Luisa Martinez
Dirigente responsabile del Settore: Ing. Paolo Nobile	Responsabile dell' U.O.: Arch.Giovanna Garzarelli

Firme:

RESPONSABILE UNICO DEL PROCEDIMENTO:	Ing. Paolo Nobile	Firmato digitalmente
PROGETTISTA COORDINATORE:	Ing. Marco Conti	Firmato
COORD. SICUREZZA PROGETTAZIONE:	Ing. Marco Conti	Firmato
PROGETTISTA OPERE STRUTTURALI:	Raggruppamento temporaneo di professionisti costituito da Studio Breda-Portioli-Zandonai (capogruppo) di Padova, Studio Tecnis di Ing. Pelulgi Cristelli (mandante) di Padova, Ing. Michele Sanvido di Teolo (PD) (mandante)	Firmato
PROGETTISTA IMPIANTI ELETTRICI:	Ing. Simone Phil. Cesena (FC)	Firmato
PROGETTISTA IMPIANTI MECCANICI:	P.I. Gabriele Casadei, Ravenna	Firmato
PROGETTISTA OPERE ARCHITETTONICHE:	Ing. Marco Conti, Geom. Antonio Manchi	Firmato
COLLABORATORI ALLA PROGETTAZIONE:	P.I. Andrea Bezzi, Ing. Tiziana Napoli Ing. Annalisa Ballestrino, Geom. Franco Tocco, Fulvio Baldini	Firmato
ELABORAZIONE GRAFICA:	Geom. Franco Tocco, Geom. Sara Vergallo	Firmato

Rev.	Descrizione		F.T. S.V.	M.C.	P.N.	12/06/2019
0	EMISSIONE		Redatto:	Controllato:	Approvato:	Data:

TITOLO ELABORATO:

ILLUMINAZIONE DI EMERGENZA
PIANO PRIMO

Elaborato num.	Revisione:	Data:	Scala:	Nome file:
1410.IE.74	0	12/06/2019	1/100	1410.IE.74.00_PLT P1_Fase B2_EM.dwg

L E G E N D A

- QUADRO ELETTRICO
- IS — PLAFONIERA AUTOALIMENTATA A SOFFITTO E/O A PARETE AUTONOMIA 1h. RICARICA 12h. INTERFACCIATA AL SISTEMA DI CONTROLLO CENTRALIZZATO
- IS — PLAFONIERA AUTOALIMENTATA A SOFFITTO E/O A PARETE AUTONOMIA 1h. RICARICA 12h. INTERFACCIATA AL SISTEMA DI CONTROLLO CENTRALIZZATO CON CAROLLA METALLICA DI PROTEZIONE MECCANICA
- PLAFONIERA AUTOALIMENTATA A BANDIERA AUTONOMIA 1h. RICARICA 12h. INTERFACCIATA AL SISTEMA DI CONTROLLO CENTRALIZZATO
- US — PITTOGRAMMA INDICANTE L'USCITA DI SICUREZZA
- IS — MINIINVERTER AUTONOMIA 1h. RICARICA 12h. INSERITO ALL'INTERNO DELLA PLAFONIERA DELL'ILLUMINAZIONE ORDINARIA, INTERFACCIATO AL SISTEMA DI CONTROLLO CENTRALIZZATO
- IS — SOSTITUZIONE BATTERIA TAMPONE
- IS — SOSTITUZIONE COMPLETA PLAFONE
- EM xx — LAMPADA DI EMERGENZA LED HP = 400/600/1000 lm – 1h SCHNEIDER EXIPAT SMARTLED o equivalente
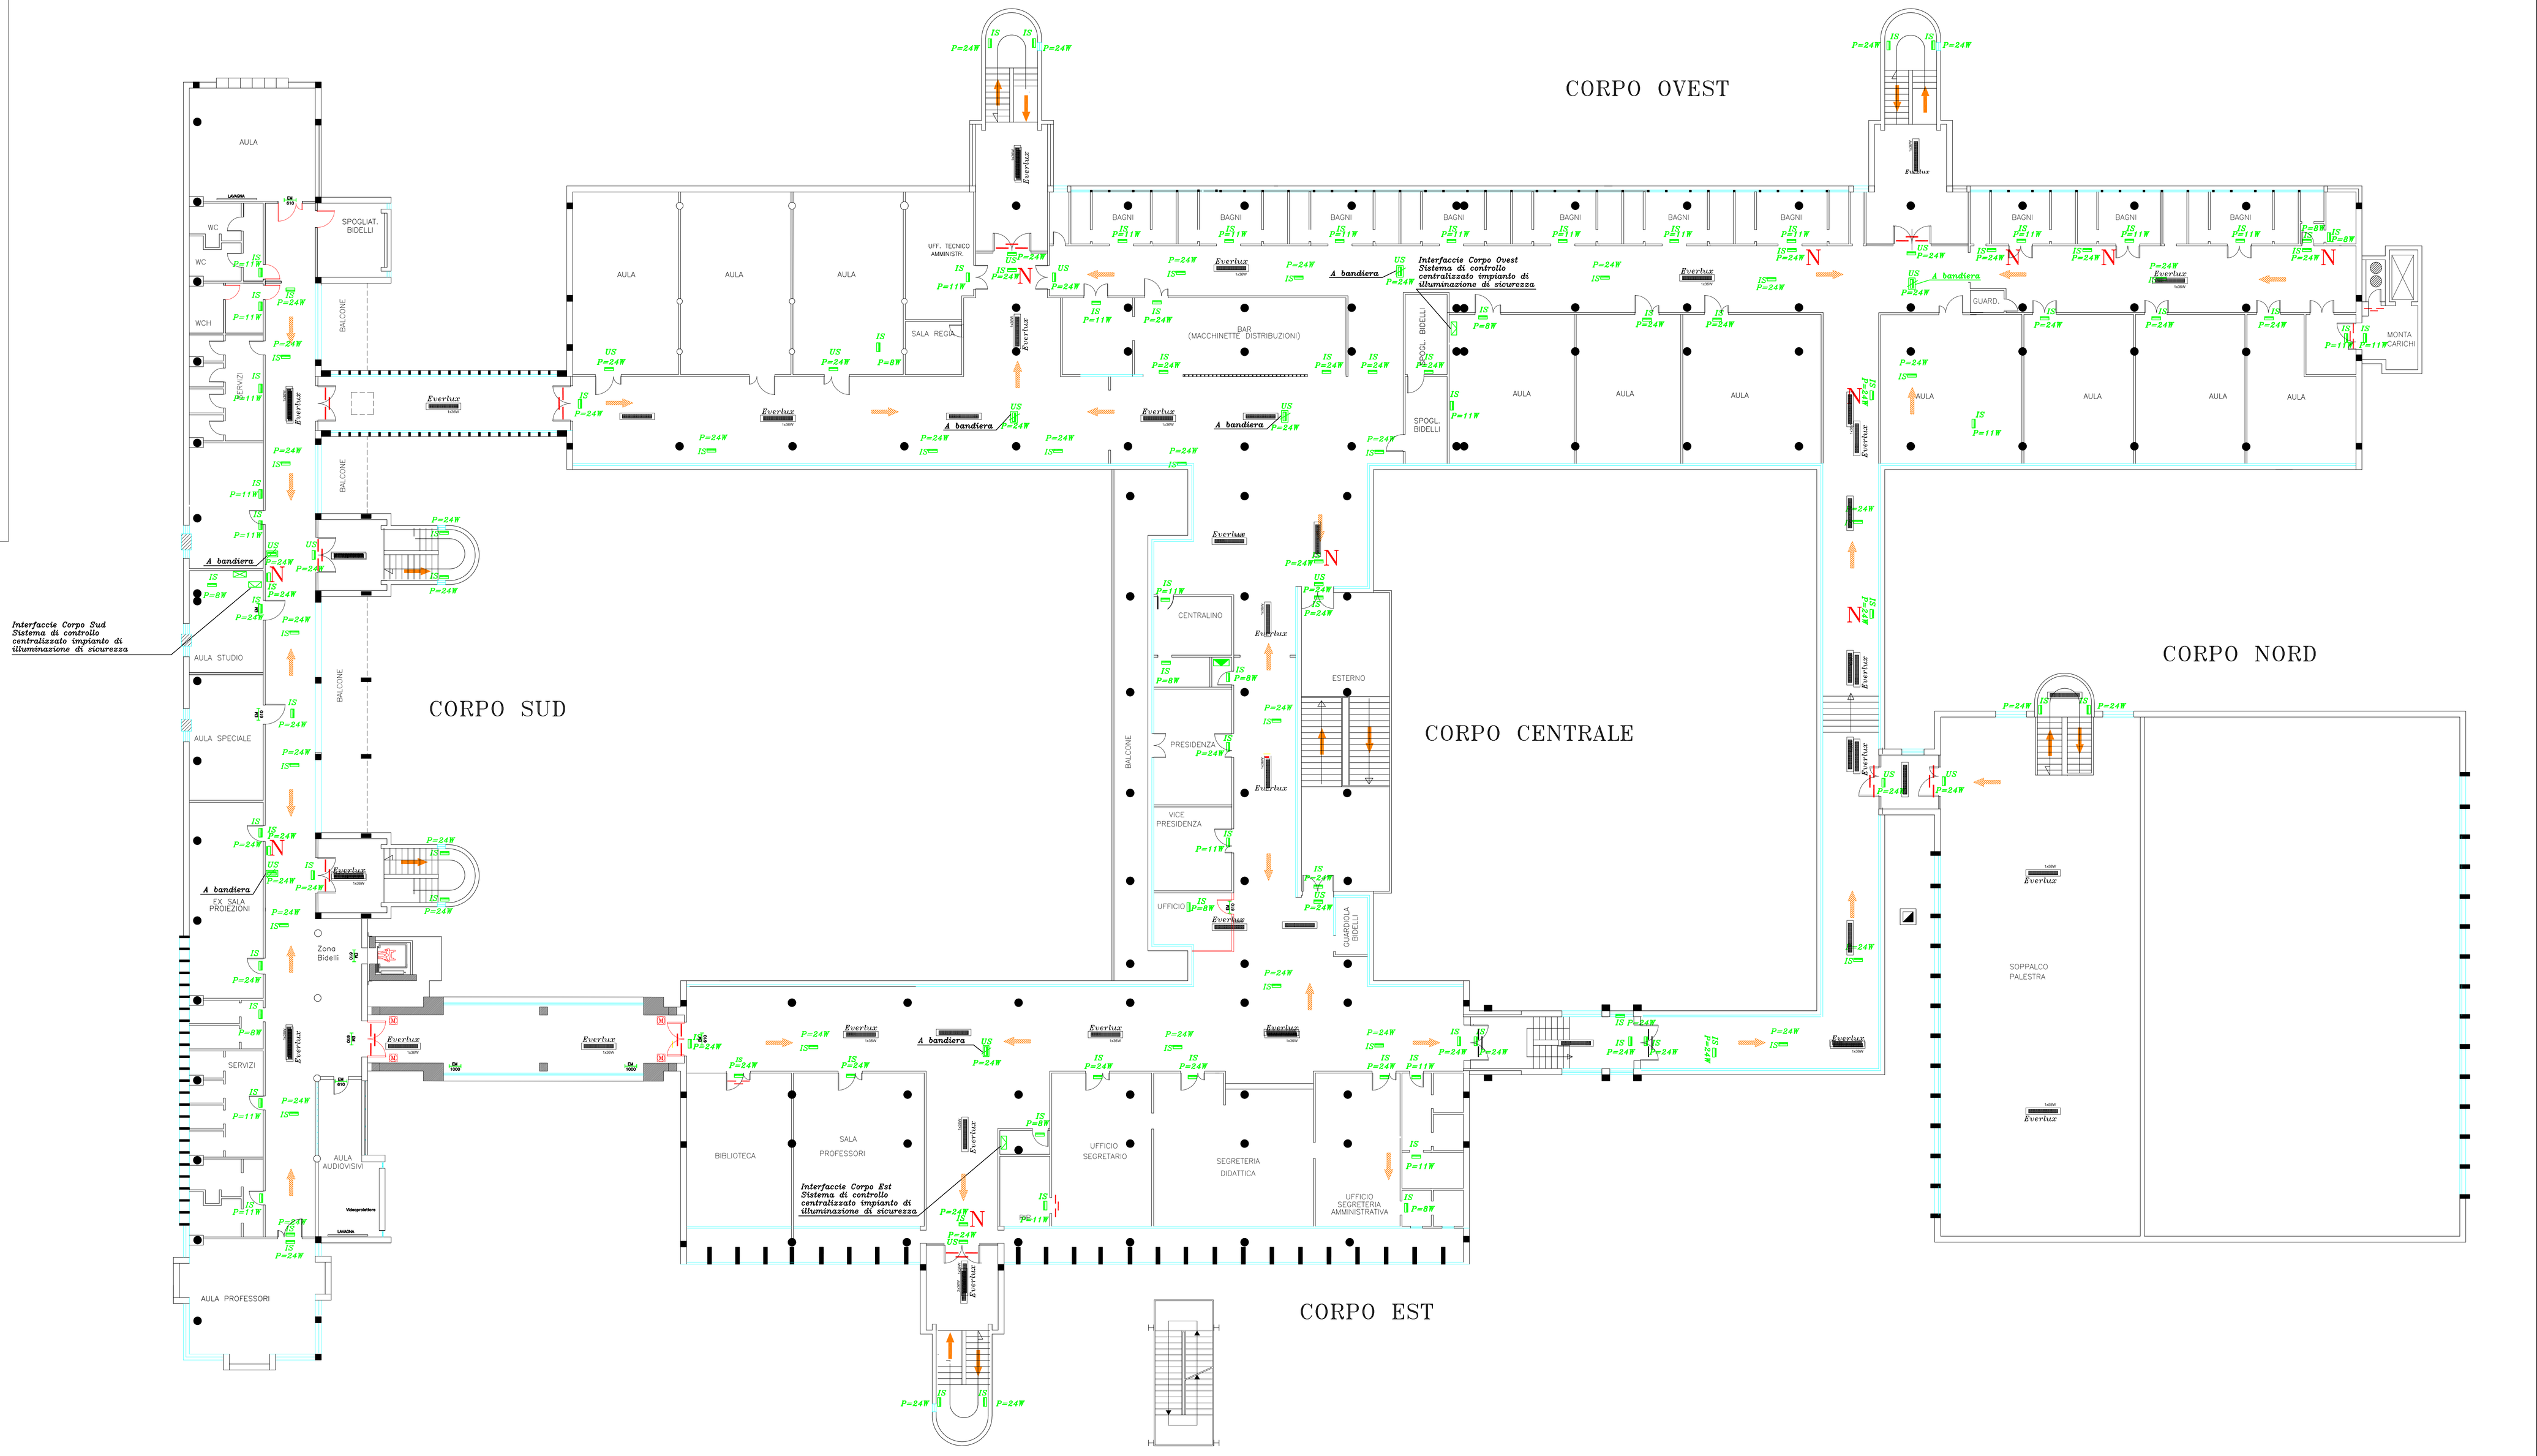
- LE DESCRIZIONI RIPORTATI IN PIANTA HANNO VALIDITA' SOLO PER IL POSIZIONAMENTO DI PARTE DEL SISTEMA DI ALIMENTAZIONE E NON PER GLI ELEMENTI ARCHITETTONICI