


Descrizione	Quantità	Unità	Prezzo	Importo
0	1410	EURO	0	1410,00
1410 EURO 0 12/08/2019 1/100 1410 EURO 0,00 12/08/2019				

ILLUMINAZIONE DI EMERGENZA

PIANO SECONDO

Descrizione	Quantità	Unità	Prezzo	Importo
0	1410	EURO	0	1410,00
1410 EURO 0 12/08/2019 1/100 1410 EURO 0,00 12/08/2019				

LE DESCRIZIONI RIPORTATI IN PIANTA HANNO  
VALIDA SCELTA PER IL POSIZIONAMENTO  
E LE CARATTERISTICHE ENERGETICHE  
ENON PER GLI ELEMENTI ARCHITETTONICI

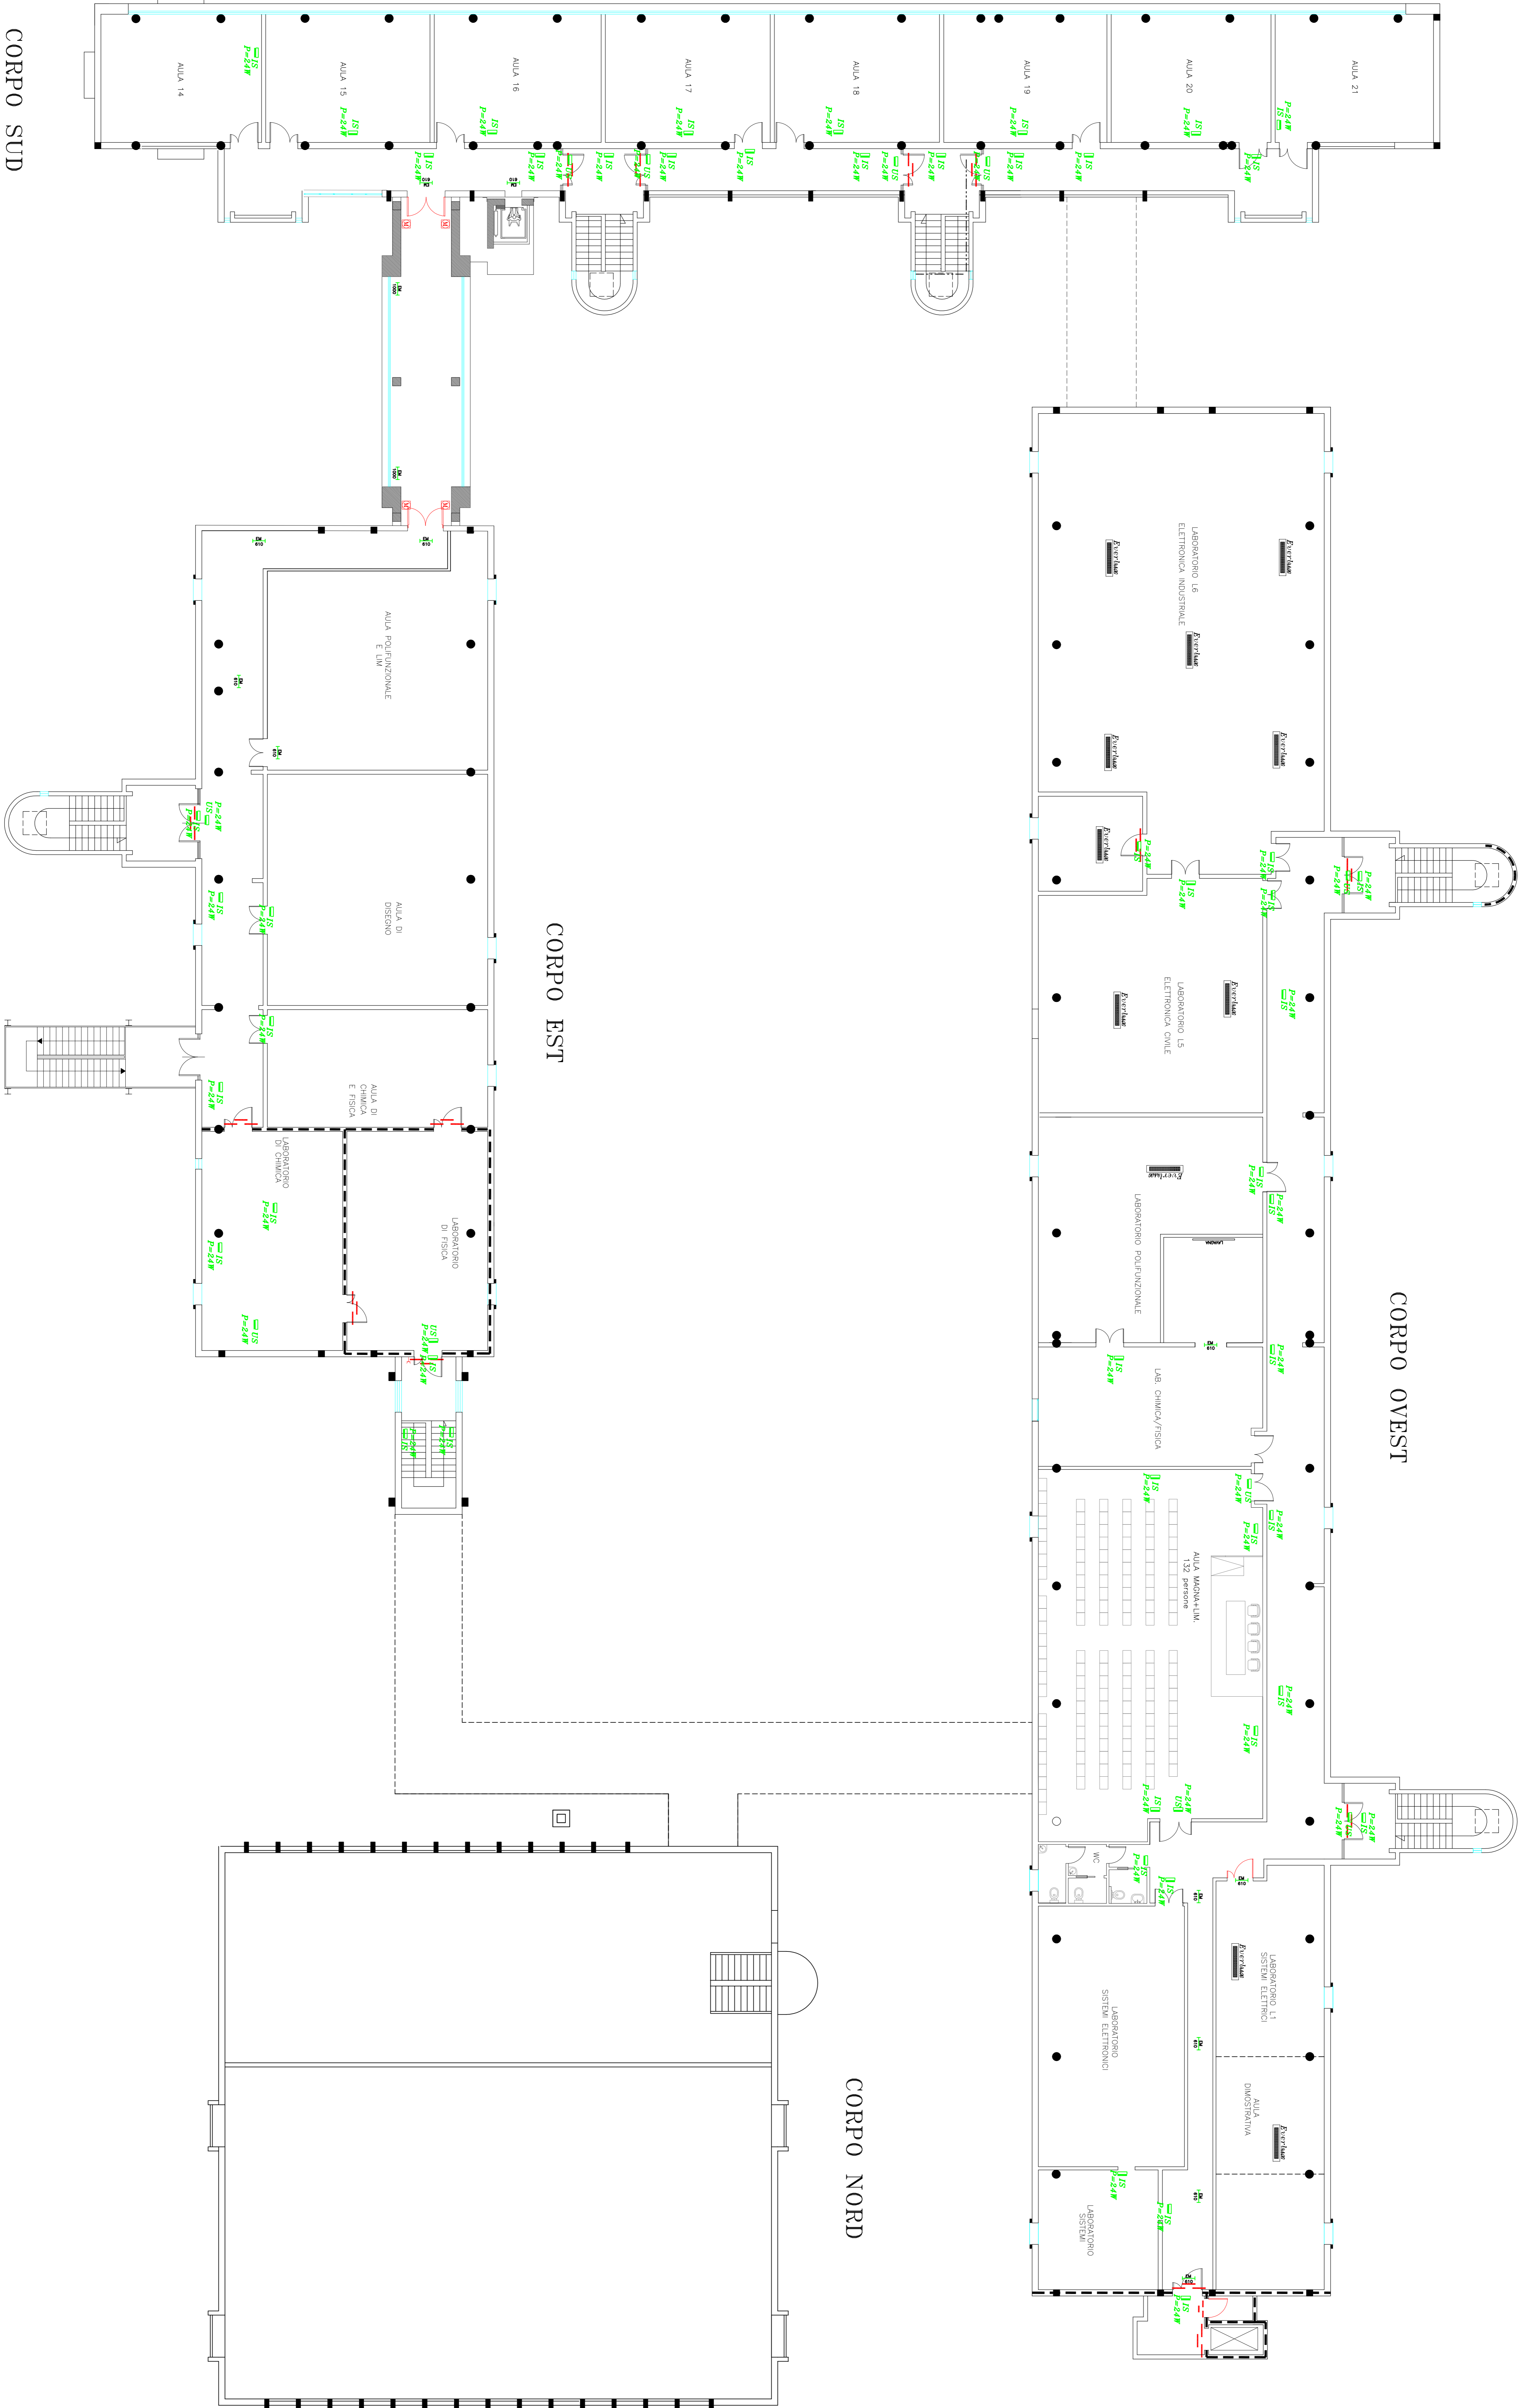

CORPO SUD

CORPO EST

CORPO OVEST

CORPO NORD