




PIANTA PIANO INTERRATO

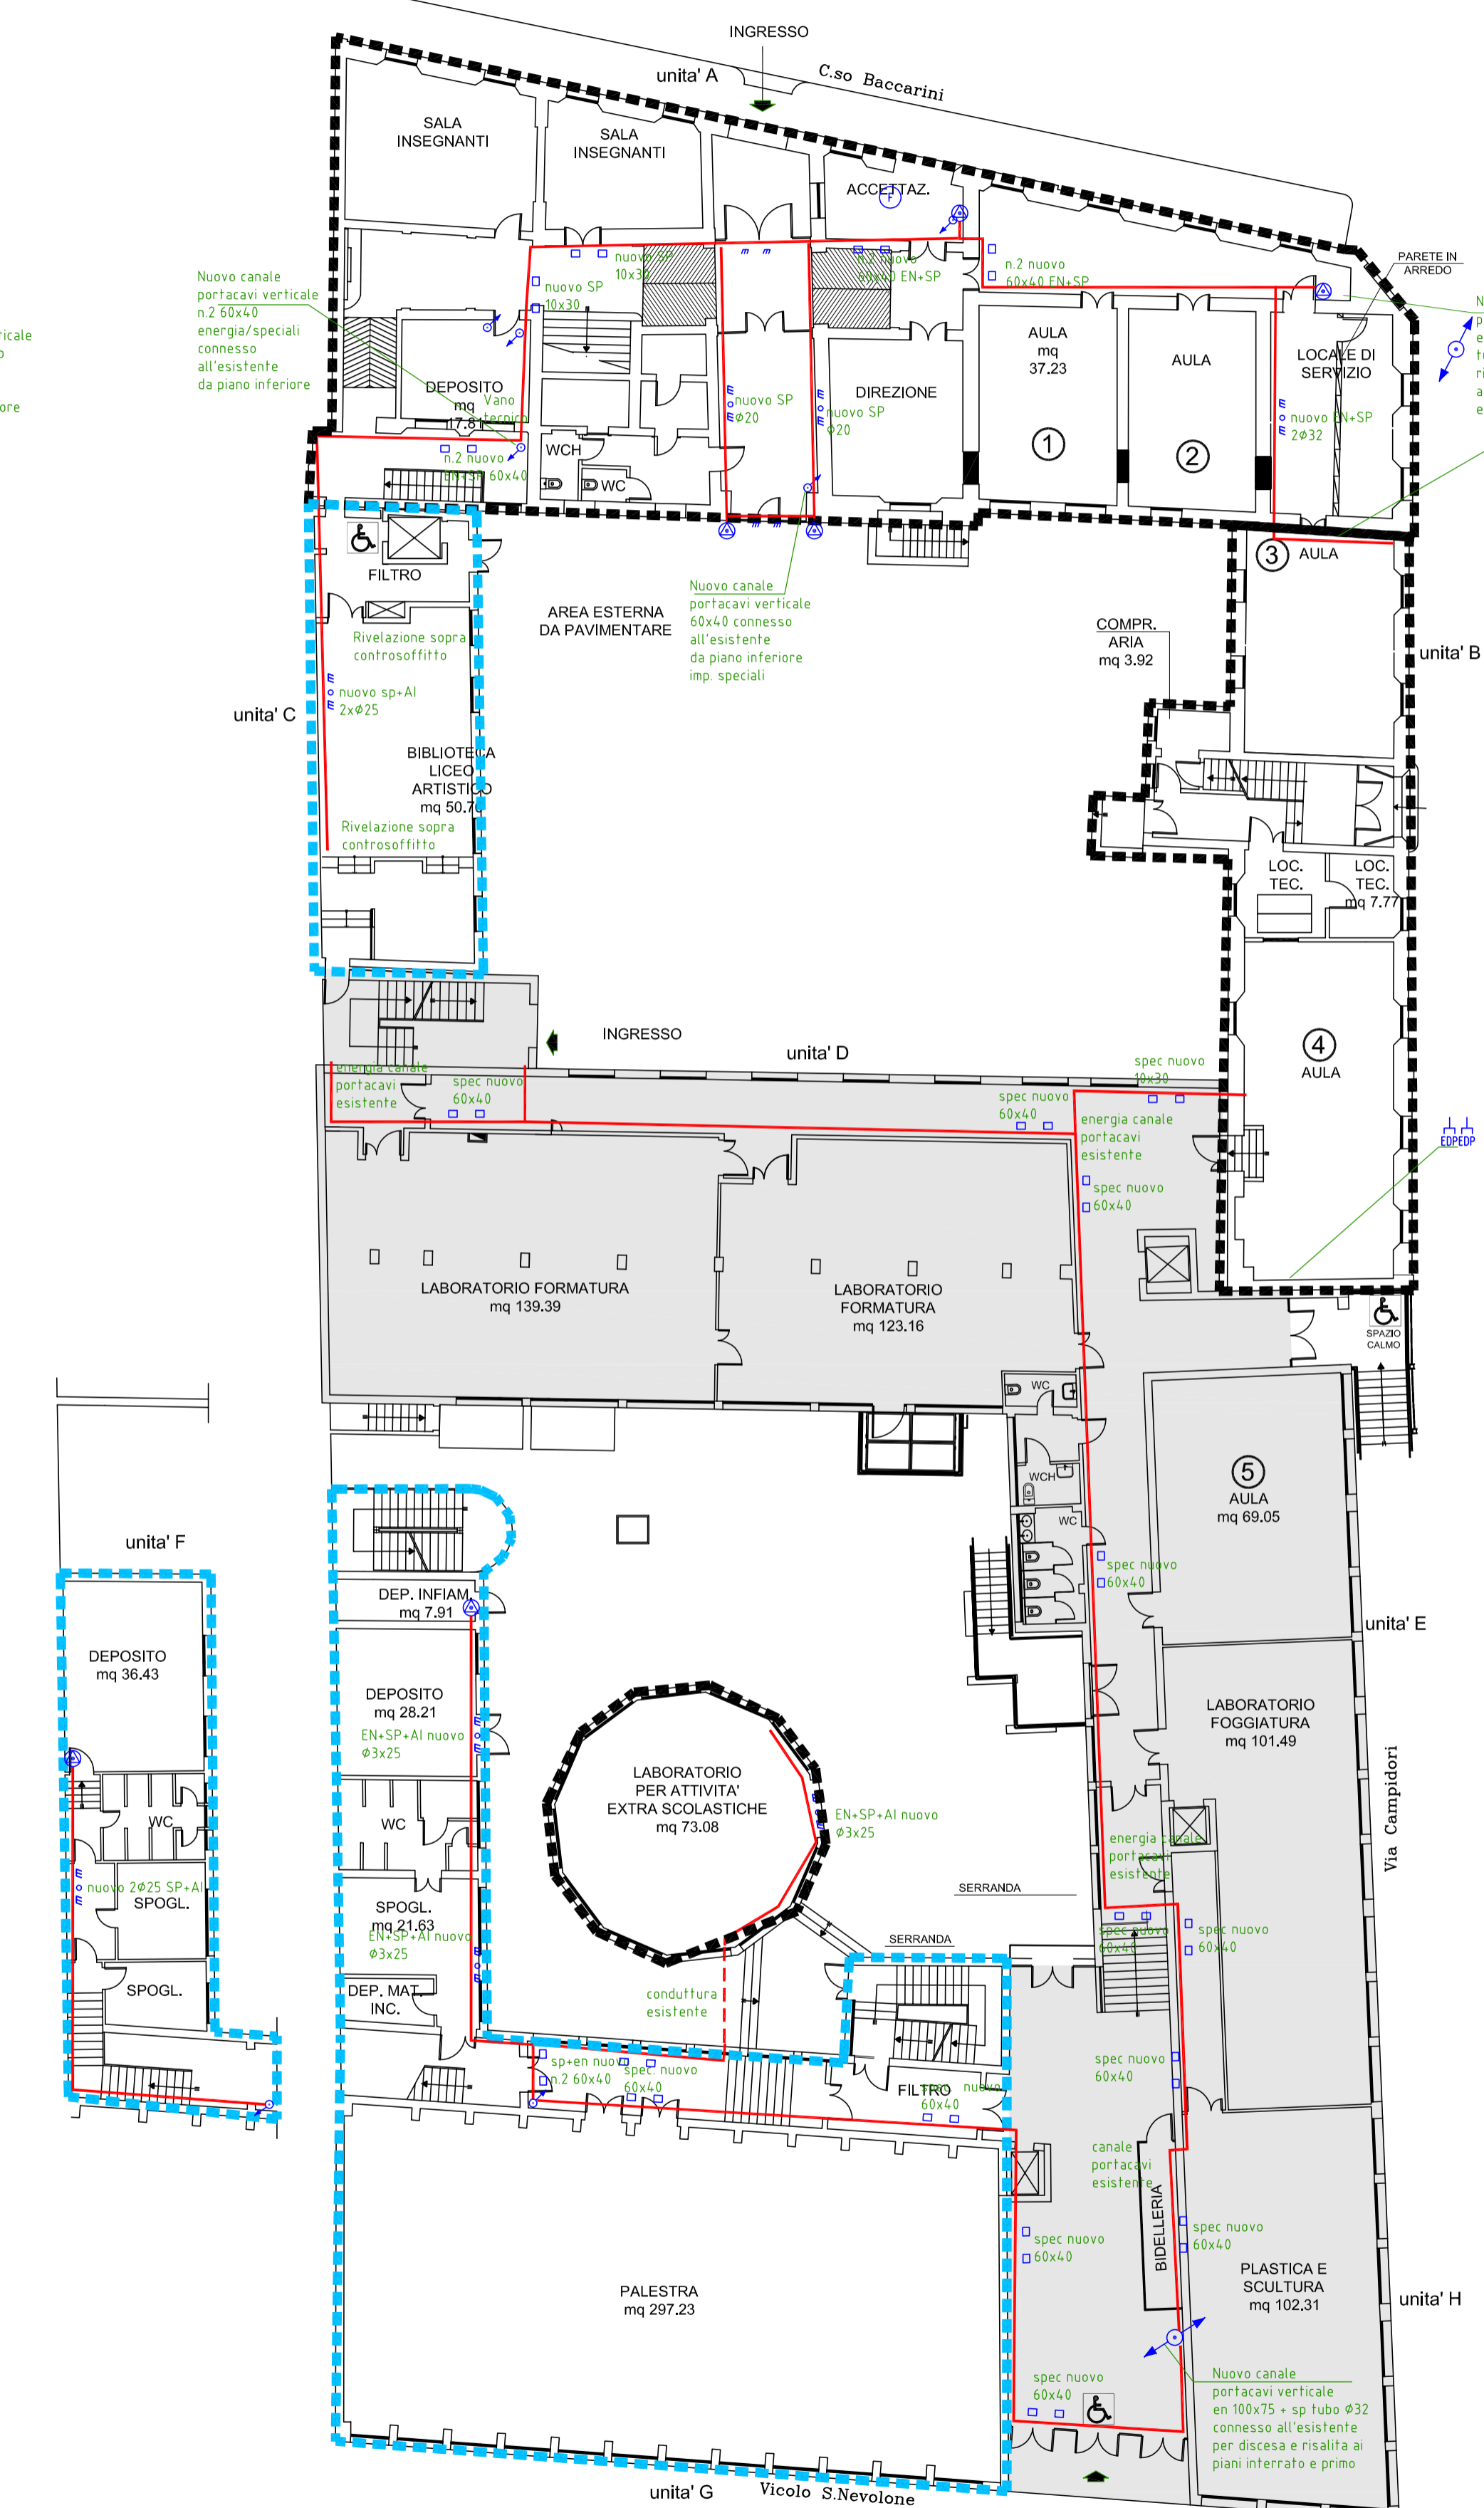


PIANTA PIANO TERRA

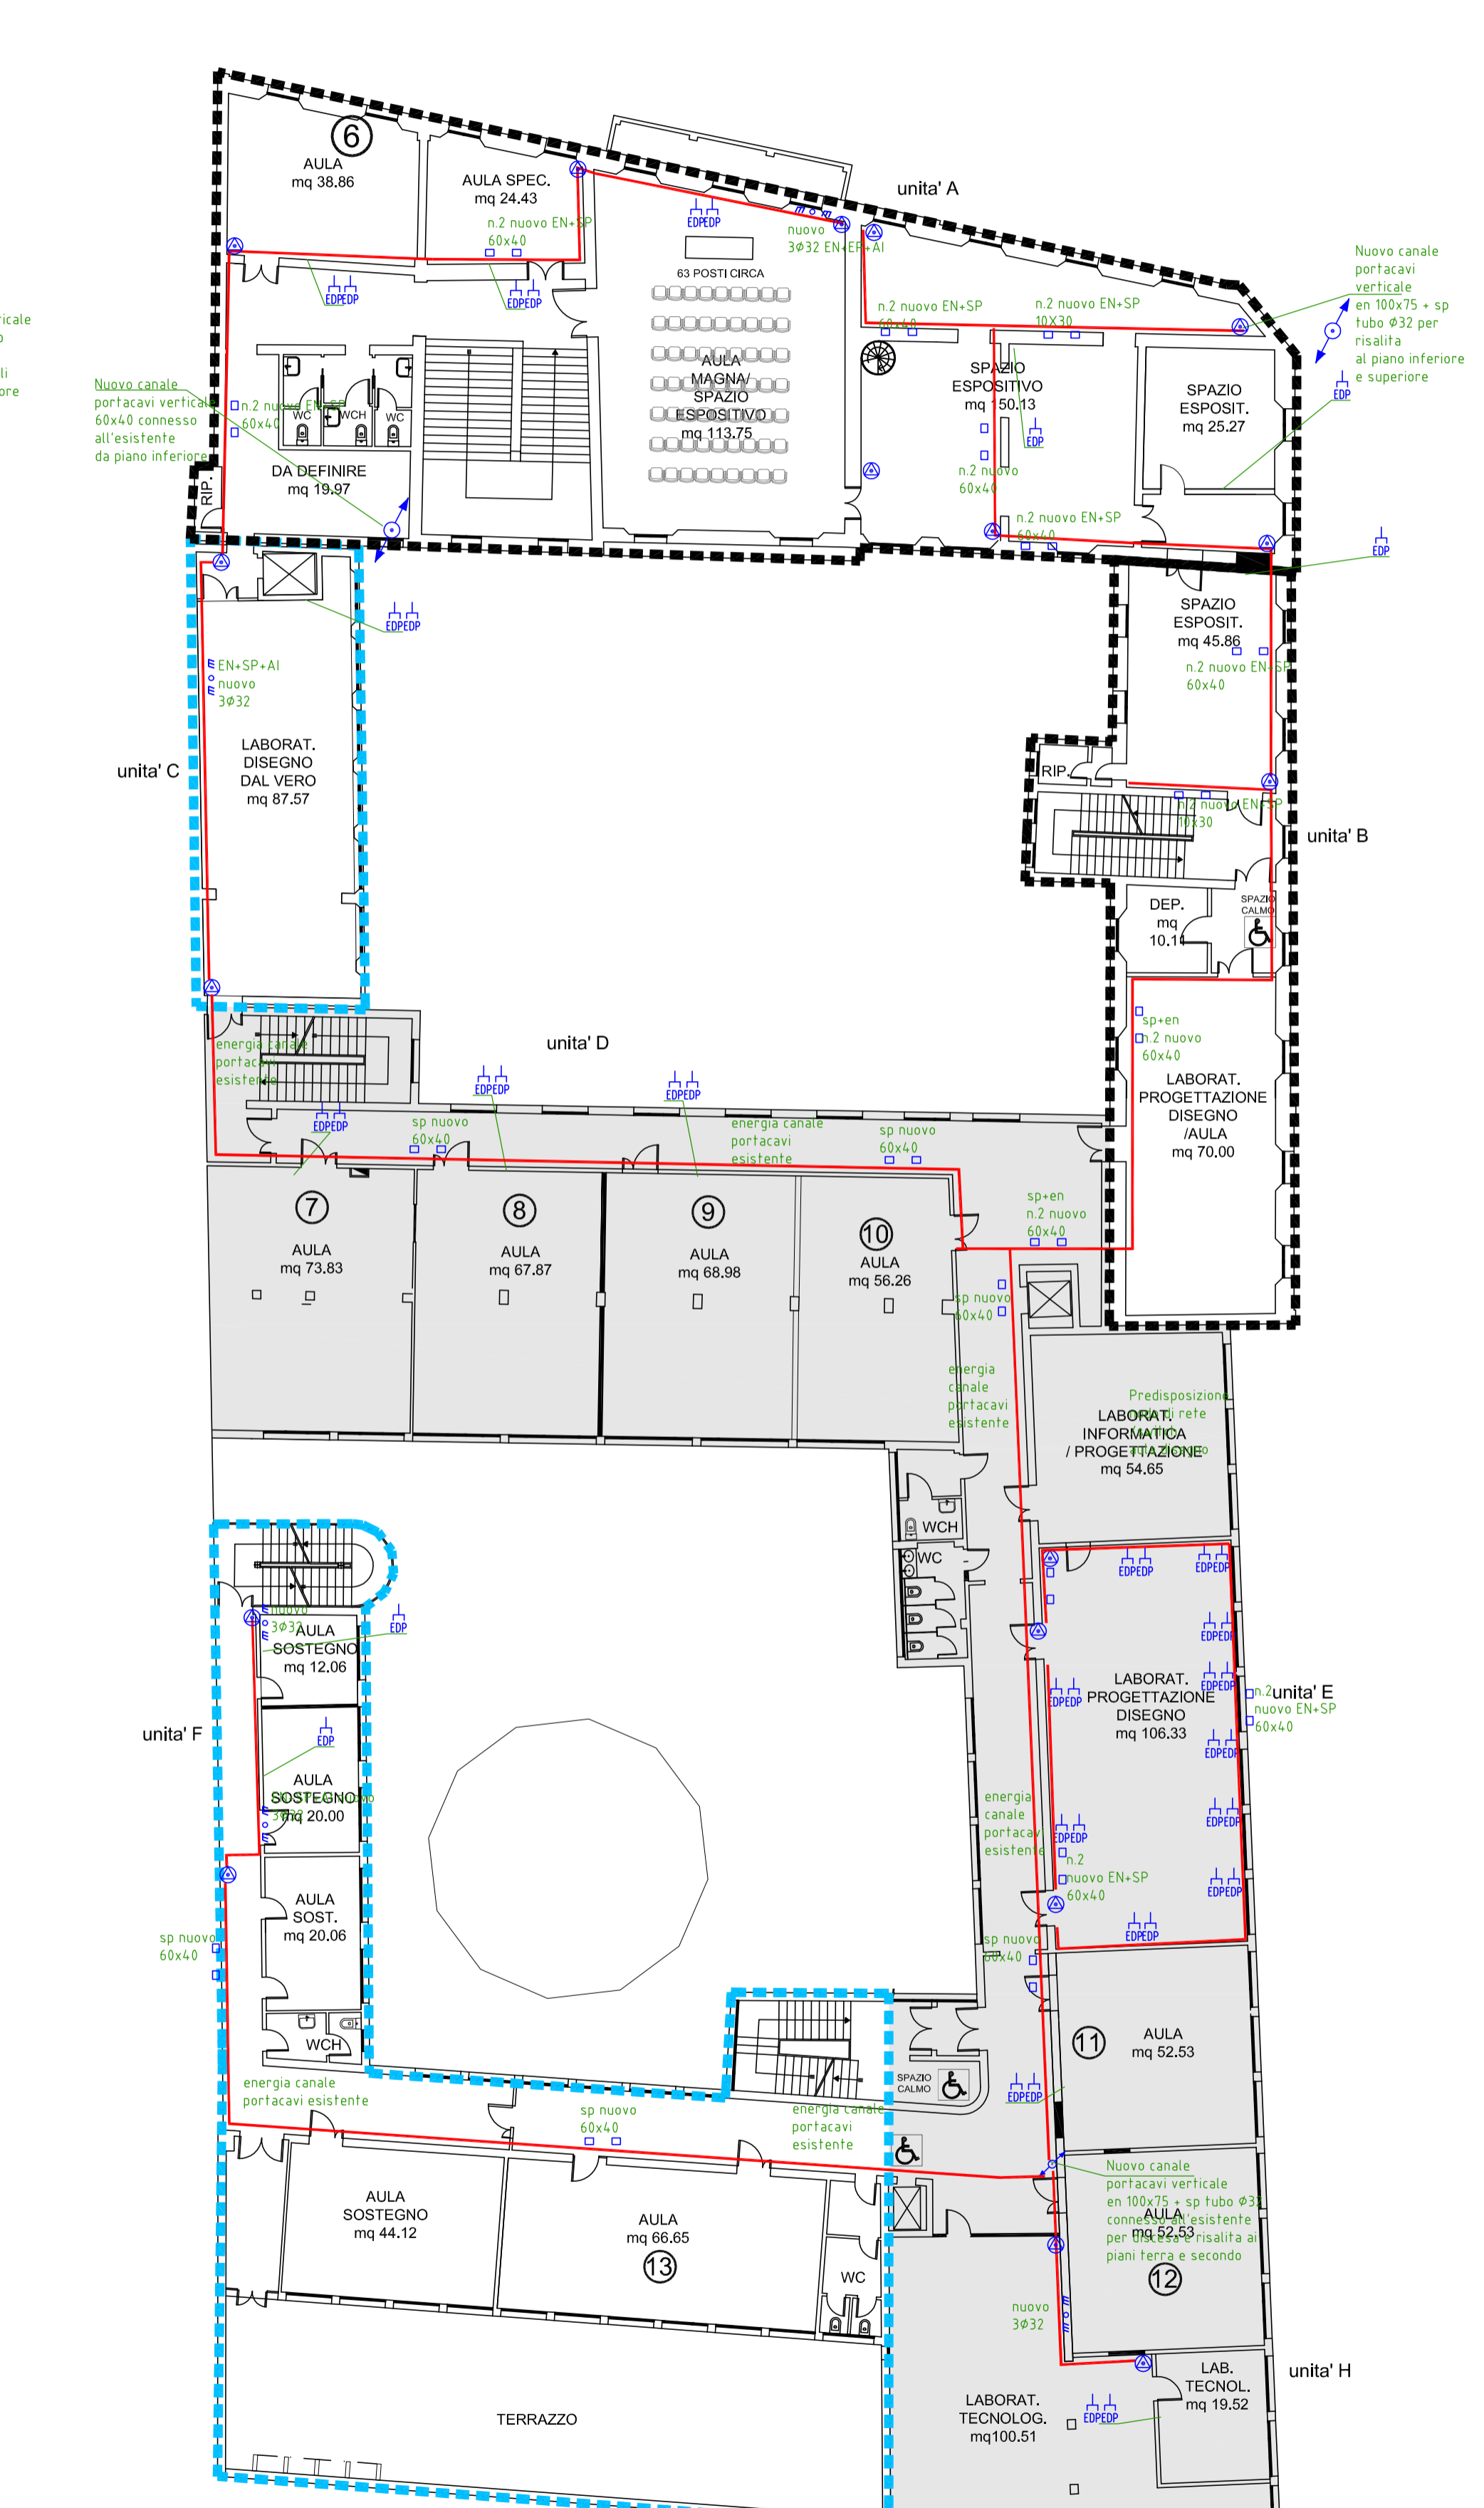

PIANTA PIANO PRIMO

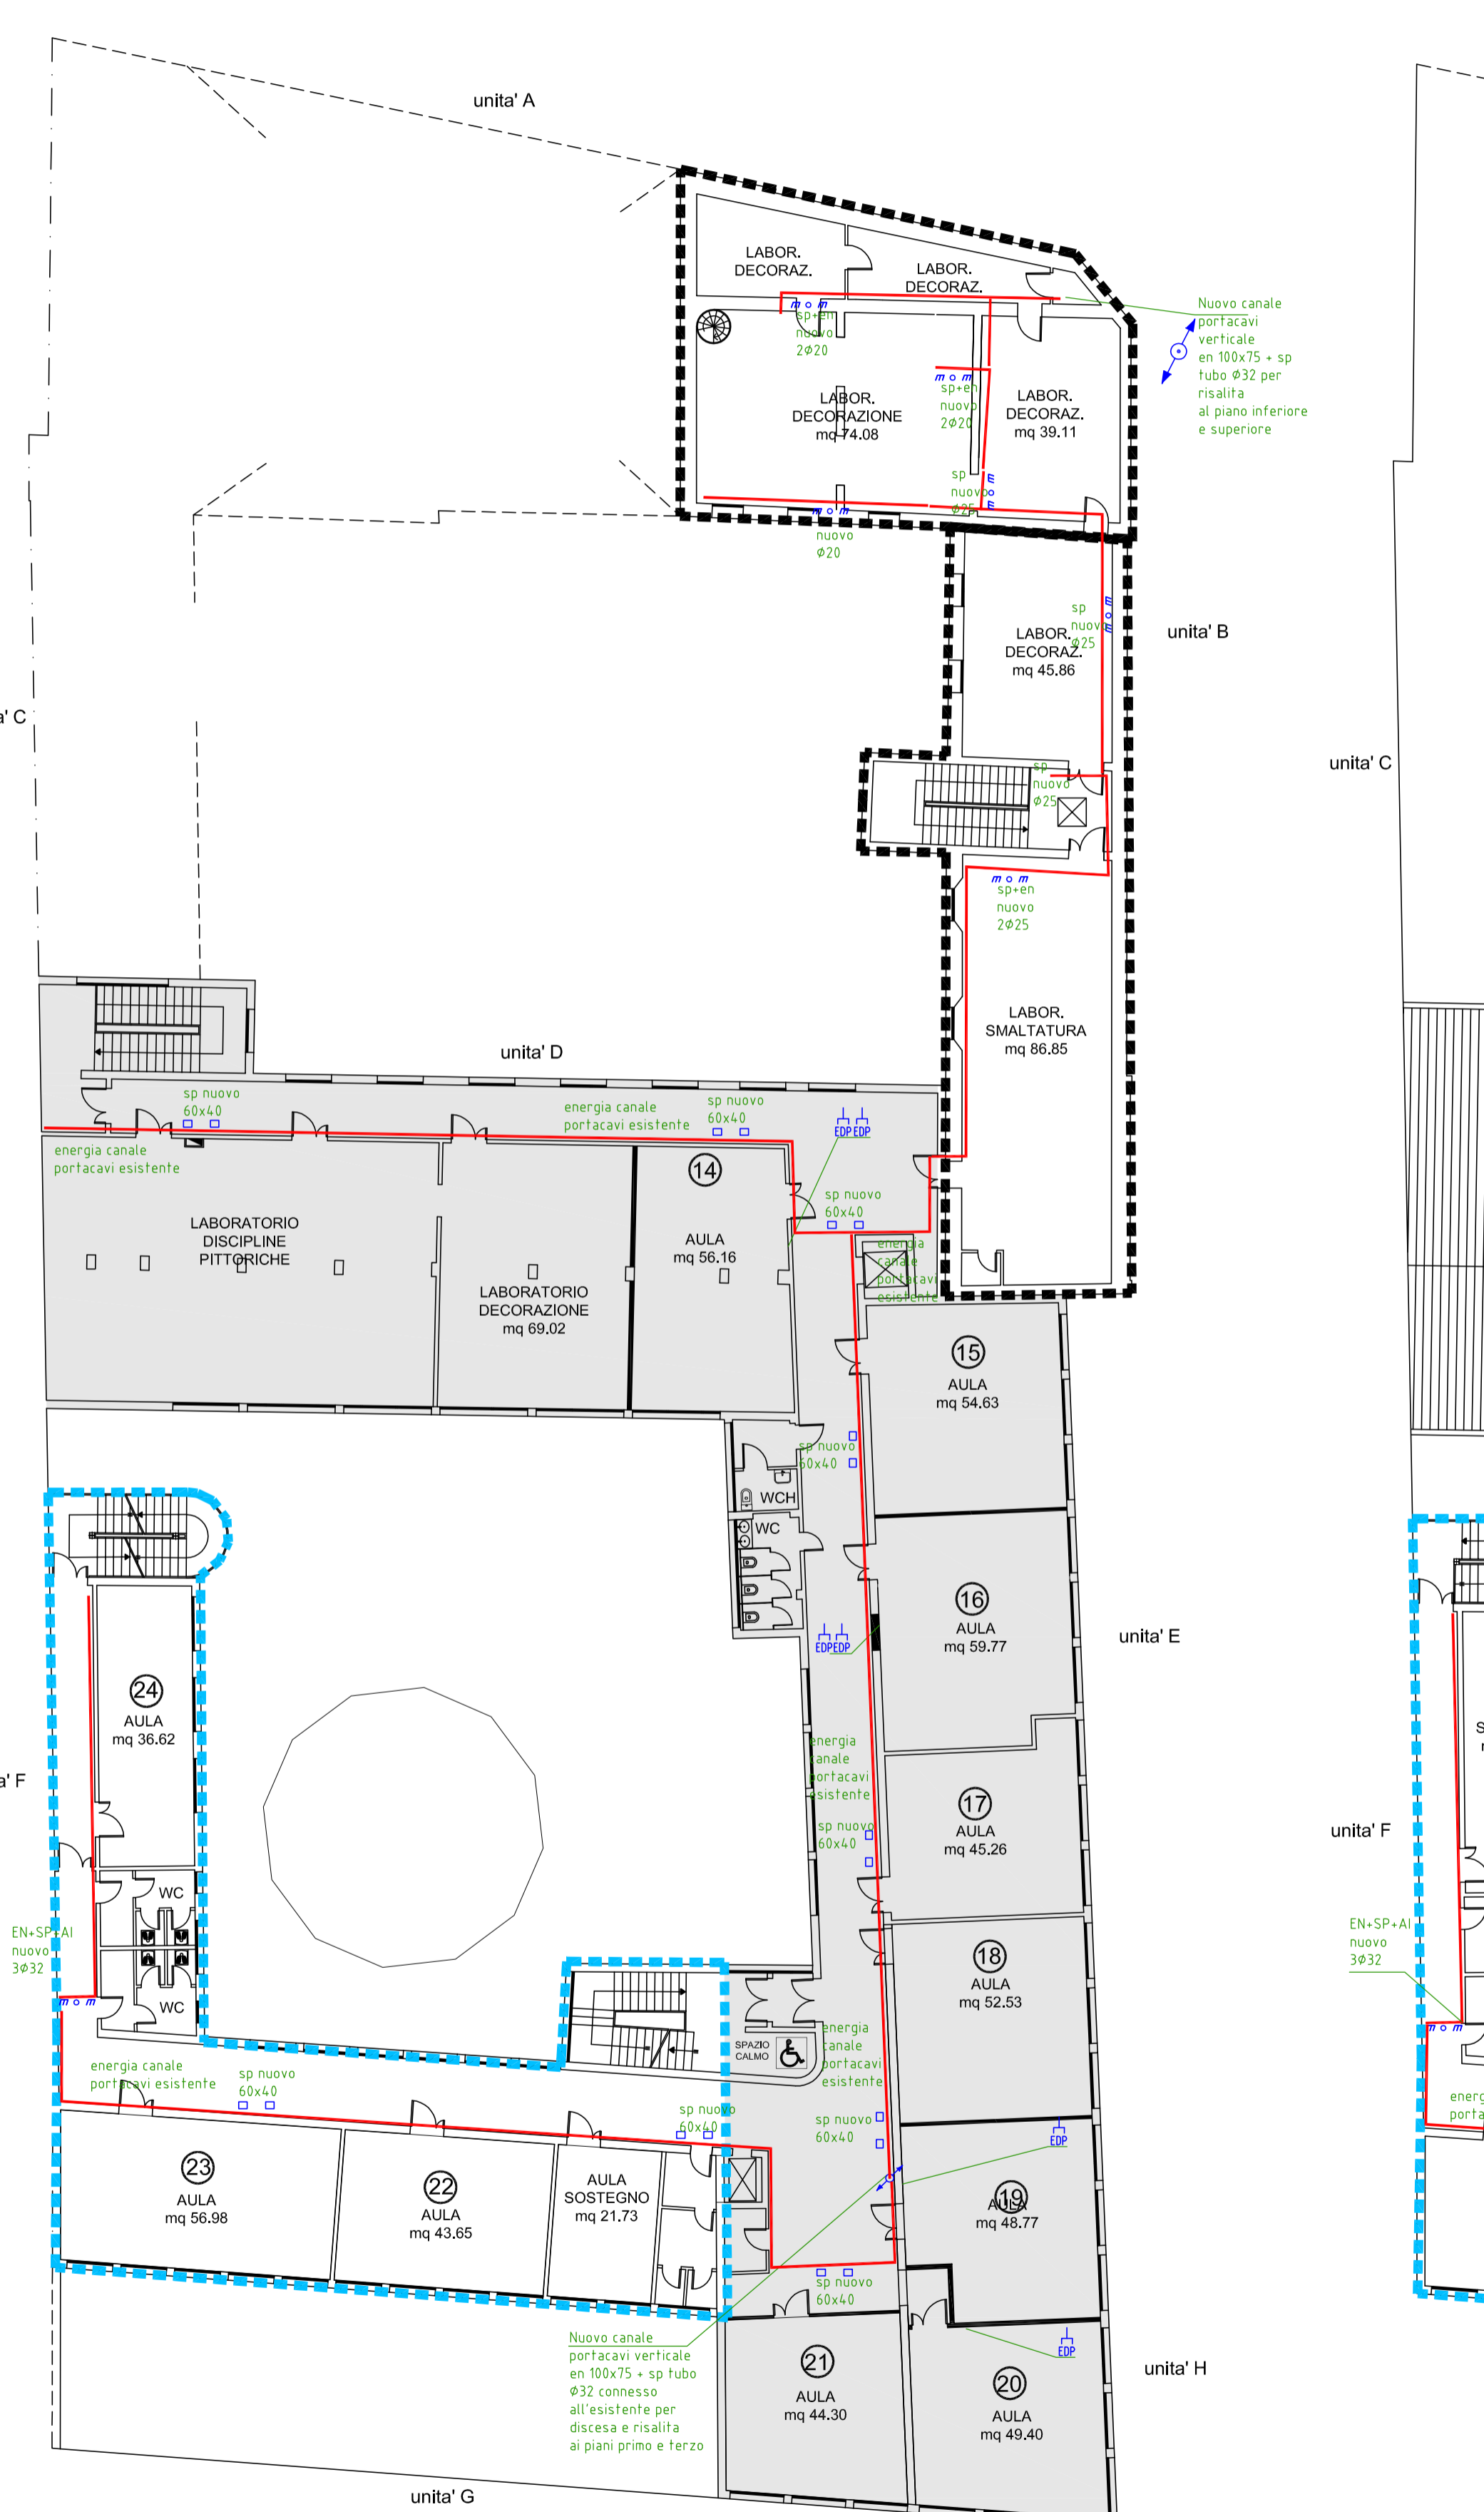


PIANTA PIANO SECONDO

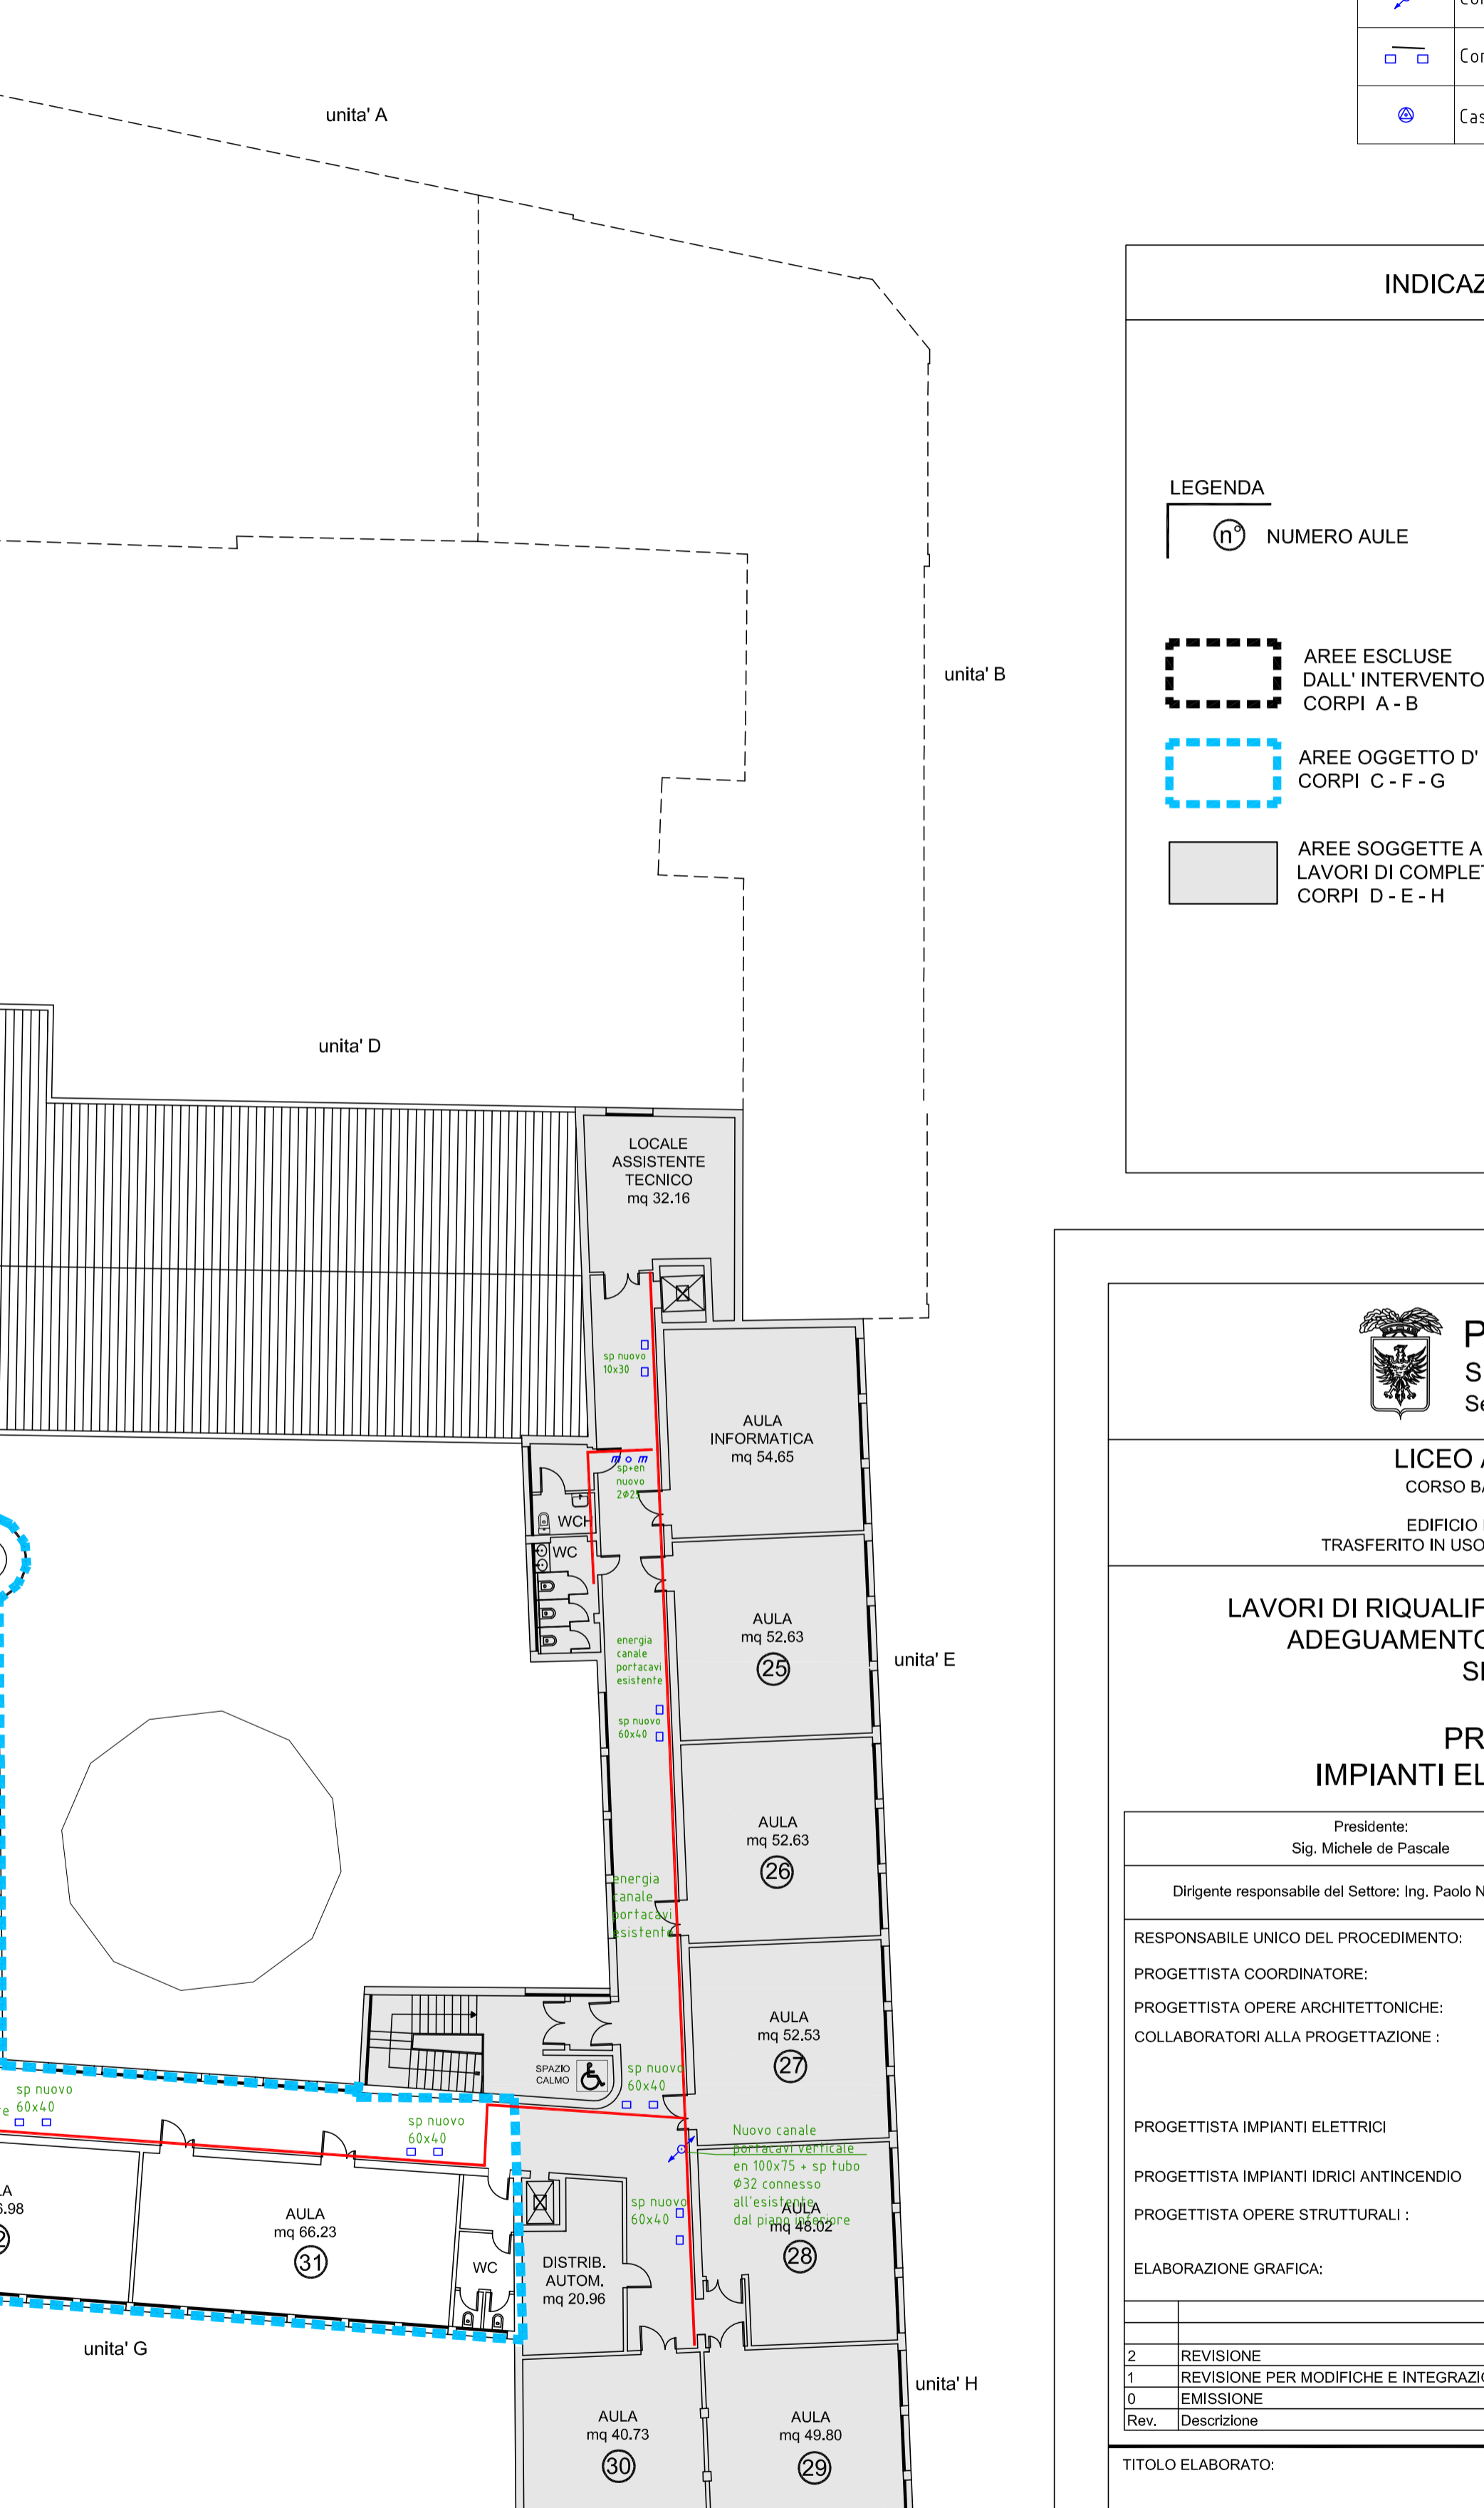

PIANTA PIANO TERZO

LEGENDA SIMBOLI

- Presenza per trasmissione dati
- Conduzione in cavo diretto a parete/soffitto
- Conduzione in tubo sotto traccia
- Conduzione in tubo a parete
- Conduzione verticale
- Conduzione in canale a parete
- Cassetta di connessione/derivazione da parete

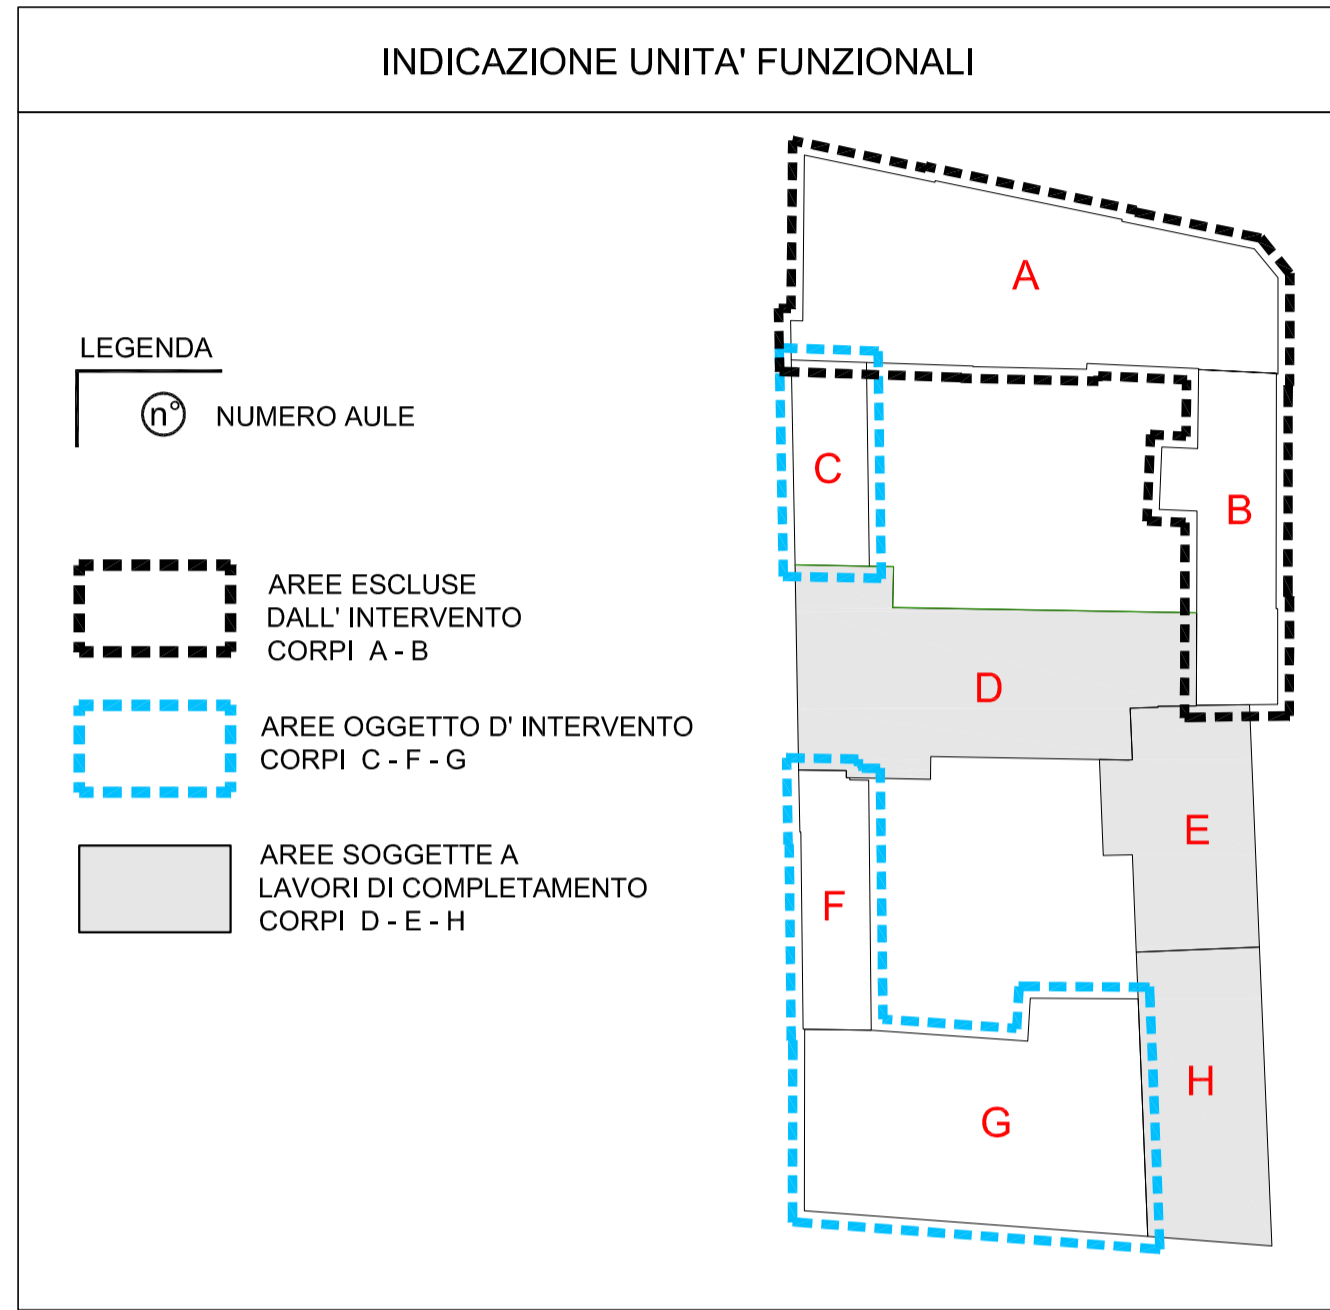

PROVINCIA DI RAVENNA
SETTORE LAVORI PUBBLICI
 Servizio Edilizia Scolastica e Patrimonio

LICEO ARTISTICO "G. BALLARDINI"
 CORSO BACCARINI n°17 - VIA CAMPIDORI - FAENZA
 EDIFICIO DI PROPRIETA' DEL COMUNE DI FAENZA
 TRASFERITO IN USO ALLA PROVINCIA AI SENSI DELLA LEGGE n° 23/96

LAVORI DI RIQUALIFICAZIONE EDILIZIA, IMPIANTISTICA ED ADEGUAMENTO NORMATIVO DEL LICEO FAENZA SEDE "G. BALLARDINI"

PROGETTO ESECUTIVO
IMPIANTI ELETTRICI ORDINARI E SPECIALI

Presidente: Sig. Michele de Pascale	Consigliere delegato Pubblica Istruzione - Edilizia Scolastica - Patrimonio: Sig.ra Maria Luisa Martinez
Direttore responsabile del Settore: Ing. Paolo Nobilio	Responsabile del Servizio: Arch. Giovanna Garzanti

RESPONSABILE UNICO DEL PROCEDIMENTO: Arch. Giovanna Garzanti Documento firmato digitalmente

PROGETTISTA COORDINATORE: Arch. Caterina Fanzonella Firmato

PROGETTISTA OPERE ARCHITETTONICHE: Arch. Caterina Fanzonella Firmato

COLLABORATORI ALLA PROGETTAZIONE: Ing. Marco Conti, P.I. Andrea Becci, Ing. Annalisa Ballestrero, P.I. Weiker Pisanotti Firmato

PROGETTISTA IMPIANTI ELETTRICI: Studio Tecnico Associato Multitecnica Firmato

PROGETTISTA IMPIANTI IDRICI ANTINCENDIO: Arch. Maria Angela Firmato

PROGETTISTA OPERE STRUTTURALI: Ing. Marco Gilberto Della Valle, Studio Cecchi e Associati Firmato

ELABORAZIONE GRAFICA: Chem. Franco Tosco, Geom. Sara Vergallo Firmato

2	REVISIONE		F.T. S.V.	G.P.	G.G.	31/05/19
1	REVISIONE PER MODIFICHE E INTEGRAZIONI		M.R.	P.R.N.	P.R.N.	18/03/19
0	EMISSIONE		M.R.	P.R.N.	Redatto:	29/01/18
Rev.	Descrizione		Redatto:	Controllato:	Approvato:	Data:

TITOLO ELABORATO:

PLANIMETRIA IMPIANTO TRASMISSIONE DATI

Edificio n.:	Revisione:	Data:	Scala:	Nome:
C.5	2	31/05/2019	1:200	

Tav. C.2-C.3-C.5_Elettro.dwg