


Progetto	Elaborazione Disegni
Autore	Ufficio Tecnico
Responsabile Amministrativo	Ing. Paolo Naldi
Responsabile Tecnico	Ing. Roberto Cappelletti
Elaborazione Grafica	Ing. Marco Tagliari

PLANIMETRIA GENERALE SU RILIEVO

Scale	1:500
Scale	1:500
Scale	1:500



V0  
 $\alpha=172.25^\circ$   
 $T=10.70$  m  
 $R=500.00$  m  
 $Sv=21.39$  m

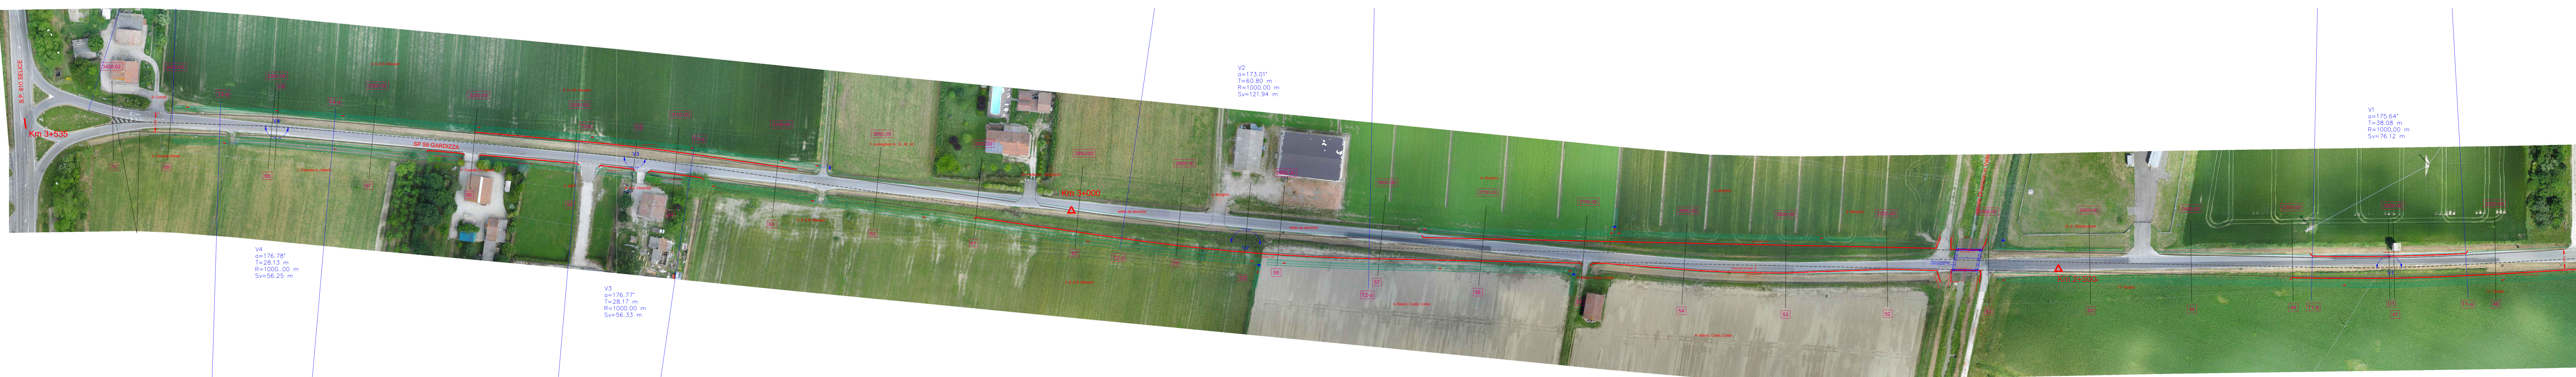

V4  
 $\alpha=176.79^\circ$   
 $T=28.13$  m  
 $R=1000.00$  m  
 $Sv=56.25$  m

V3  
 $\alpha=176.77^\circ$   
 $T=28.17$  m  
 $R=1000.00$  m  
 $Sv=56.33$  m

V2  
 $\alpha=173.01^\circ$   
 $T=60.80$  m  
 $R=1000.00$  m  
 $Sv=121.94$  m

V1  
 $\alpha=175.64^\circ$   
 $T=38.08$  m  
 $R=1000.00$  m  
 $Sv=76.12$  m