


TRATTEGGIO INDICANTE LE ZONE ESCLUSE DAL PRMO STRALCIO

LEGENDA SIMBOLI			
Ⓢ	Apparecchio per illuminazione di sicurezza 17W Led IP40	Ⓜ	Conduttura in tubo sotto traccia
Ⓣ	Apparecchio spot per illuminazione di sicurezza 8W Led IP40	Ⓜ	Conduttura in tubo a parete
×	Apparecchio per illuminazione di sicurezza 15W Led IP40	Ⓜ	Conduttura verticale
Ⓣ	Apparecchio per illuminazione di sicurezza 14W Led IP44	Ⓜ	Conduttura in canale a parete
Ⓣ	Apparecchio per illuminazione di sicurezza 14W Led IP55	Ⓜ	Cassetta di connessione/derivazione da parete
Ⓜ	Conduttura in cavo diretto a parete/soffitto		

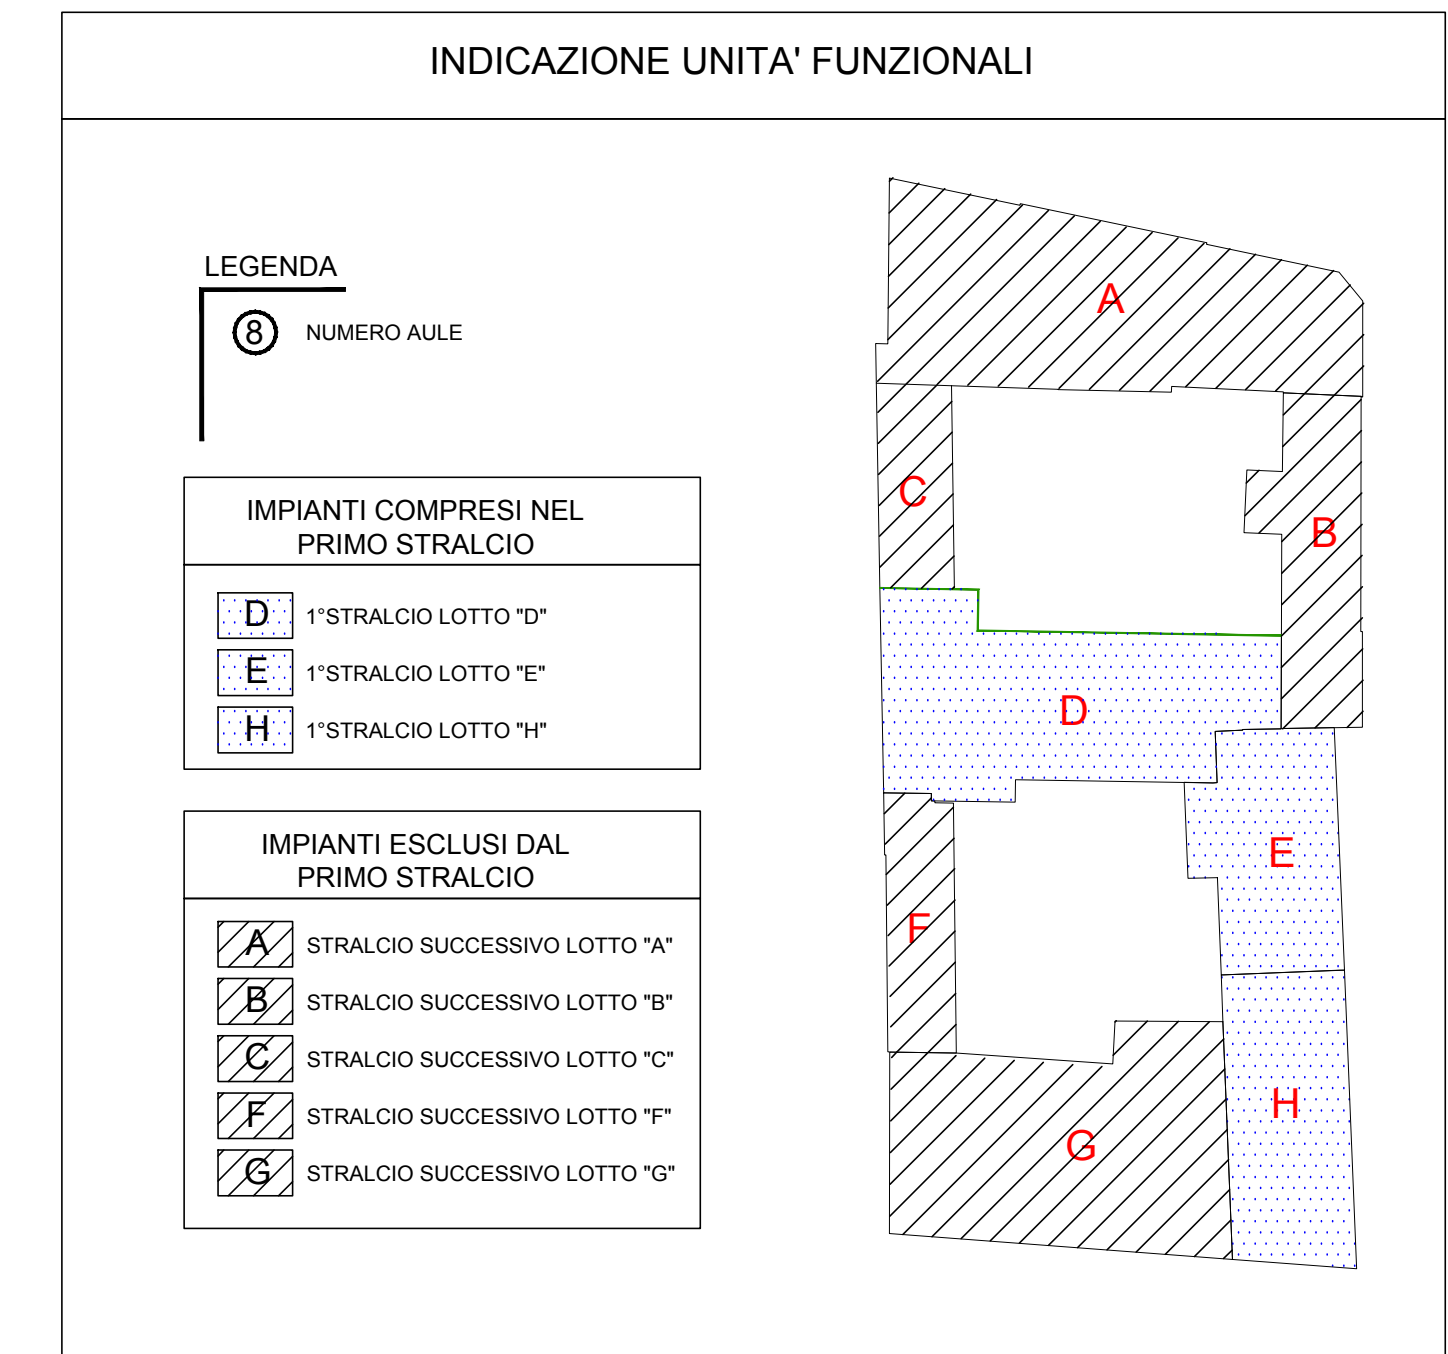

Provincia di Ravenna Settore Lavori Pubblici
Servizio Edilizia Scolastica e Patrimonio

LICEO ARTISTICO "G. BALLARDINI"
CORSO BACCARINI n°17 - VIA CAMPIDORI - FAENZA

EDIFICIO DI PROPRIETA' DEL COMUNE DI FAENZA
TRASFERITO IN USO ALLA PROVINCIA, AI SENSI DELLA LEGGE n° 23/98

LAVORI DI RIQUALIFICAZIONE EDILIZIA, IMPIANTISTICA ED ADEGUAMENTO NORMATIVO DEL LICEO FAENZA SEDE "G. BALLARDINI"

PROGETTO ESECUTIVO IMPIANTI ELETTRICI ORDINARI E SPECIALI

Presidente: Sig. Michele de Pascale	Consigliere con delega all'Edilizia Scolastica: Sig.ra Maria Luisa Martinez
Direttore responsabile del Settore: Ing. Paolo Nobilio	Responsabile dell'U.O.: Arch. Giovanna Garzanti

RESPONSABILE UNICO DEL PROCEDIMENTO: Arch. Giovanna Garzanti

PROGETTISTA COORDINATORE: Arch. Caterina Pansavolta

PROGETTISTA OPERE ARCHITETTONICHE: Arch. Caterina Pansavolta

COLLABORATORI ALLA PROGETTAZIONE: Arch. Giovanni Piazzi, Ing. Marco Corsi, P.I. Andrea Bezi, Ing. Annalisa Bolognini, P.I. Wiener Pierantoni

PROGETTISTA IMPIANTI ELETTRICI: Studio Tecnico Associato Multitecnica

PROGETTISTA IMPIANTI IDRICI ANTINCENDIO: Arch. Monica Augusti, Ing. Domenico Galassini

PROGETTISTA OPERE STRUTTURALI: Ing. Mario Gilberto Della Valle, Studio Cecconi e Associati


ELABORAZIONE GRAFICA: Geom. Franco Tacco, Geom. Sara Vargallo

REVISIONE PER MODIFICHE E INTEGRAZIONI	MR	PRN	PRN	18/03/19
EMMISSIONE	MR	PRN	PRN	20/03/19
Rev.	Disegnazione	Resultato	Controllato	Approvato


TITOLO ELABORATO:

PLANIMETRIA ILLUMINAZIONE DI SICUREZZA


Elaborato da:	Revisione:	Data:	Scala:	Nome File:
C.3	1	18/03/2019	1:200	18-116 P01-R5.dwg

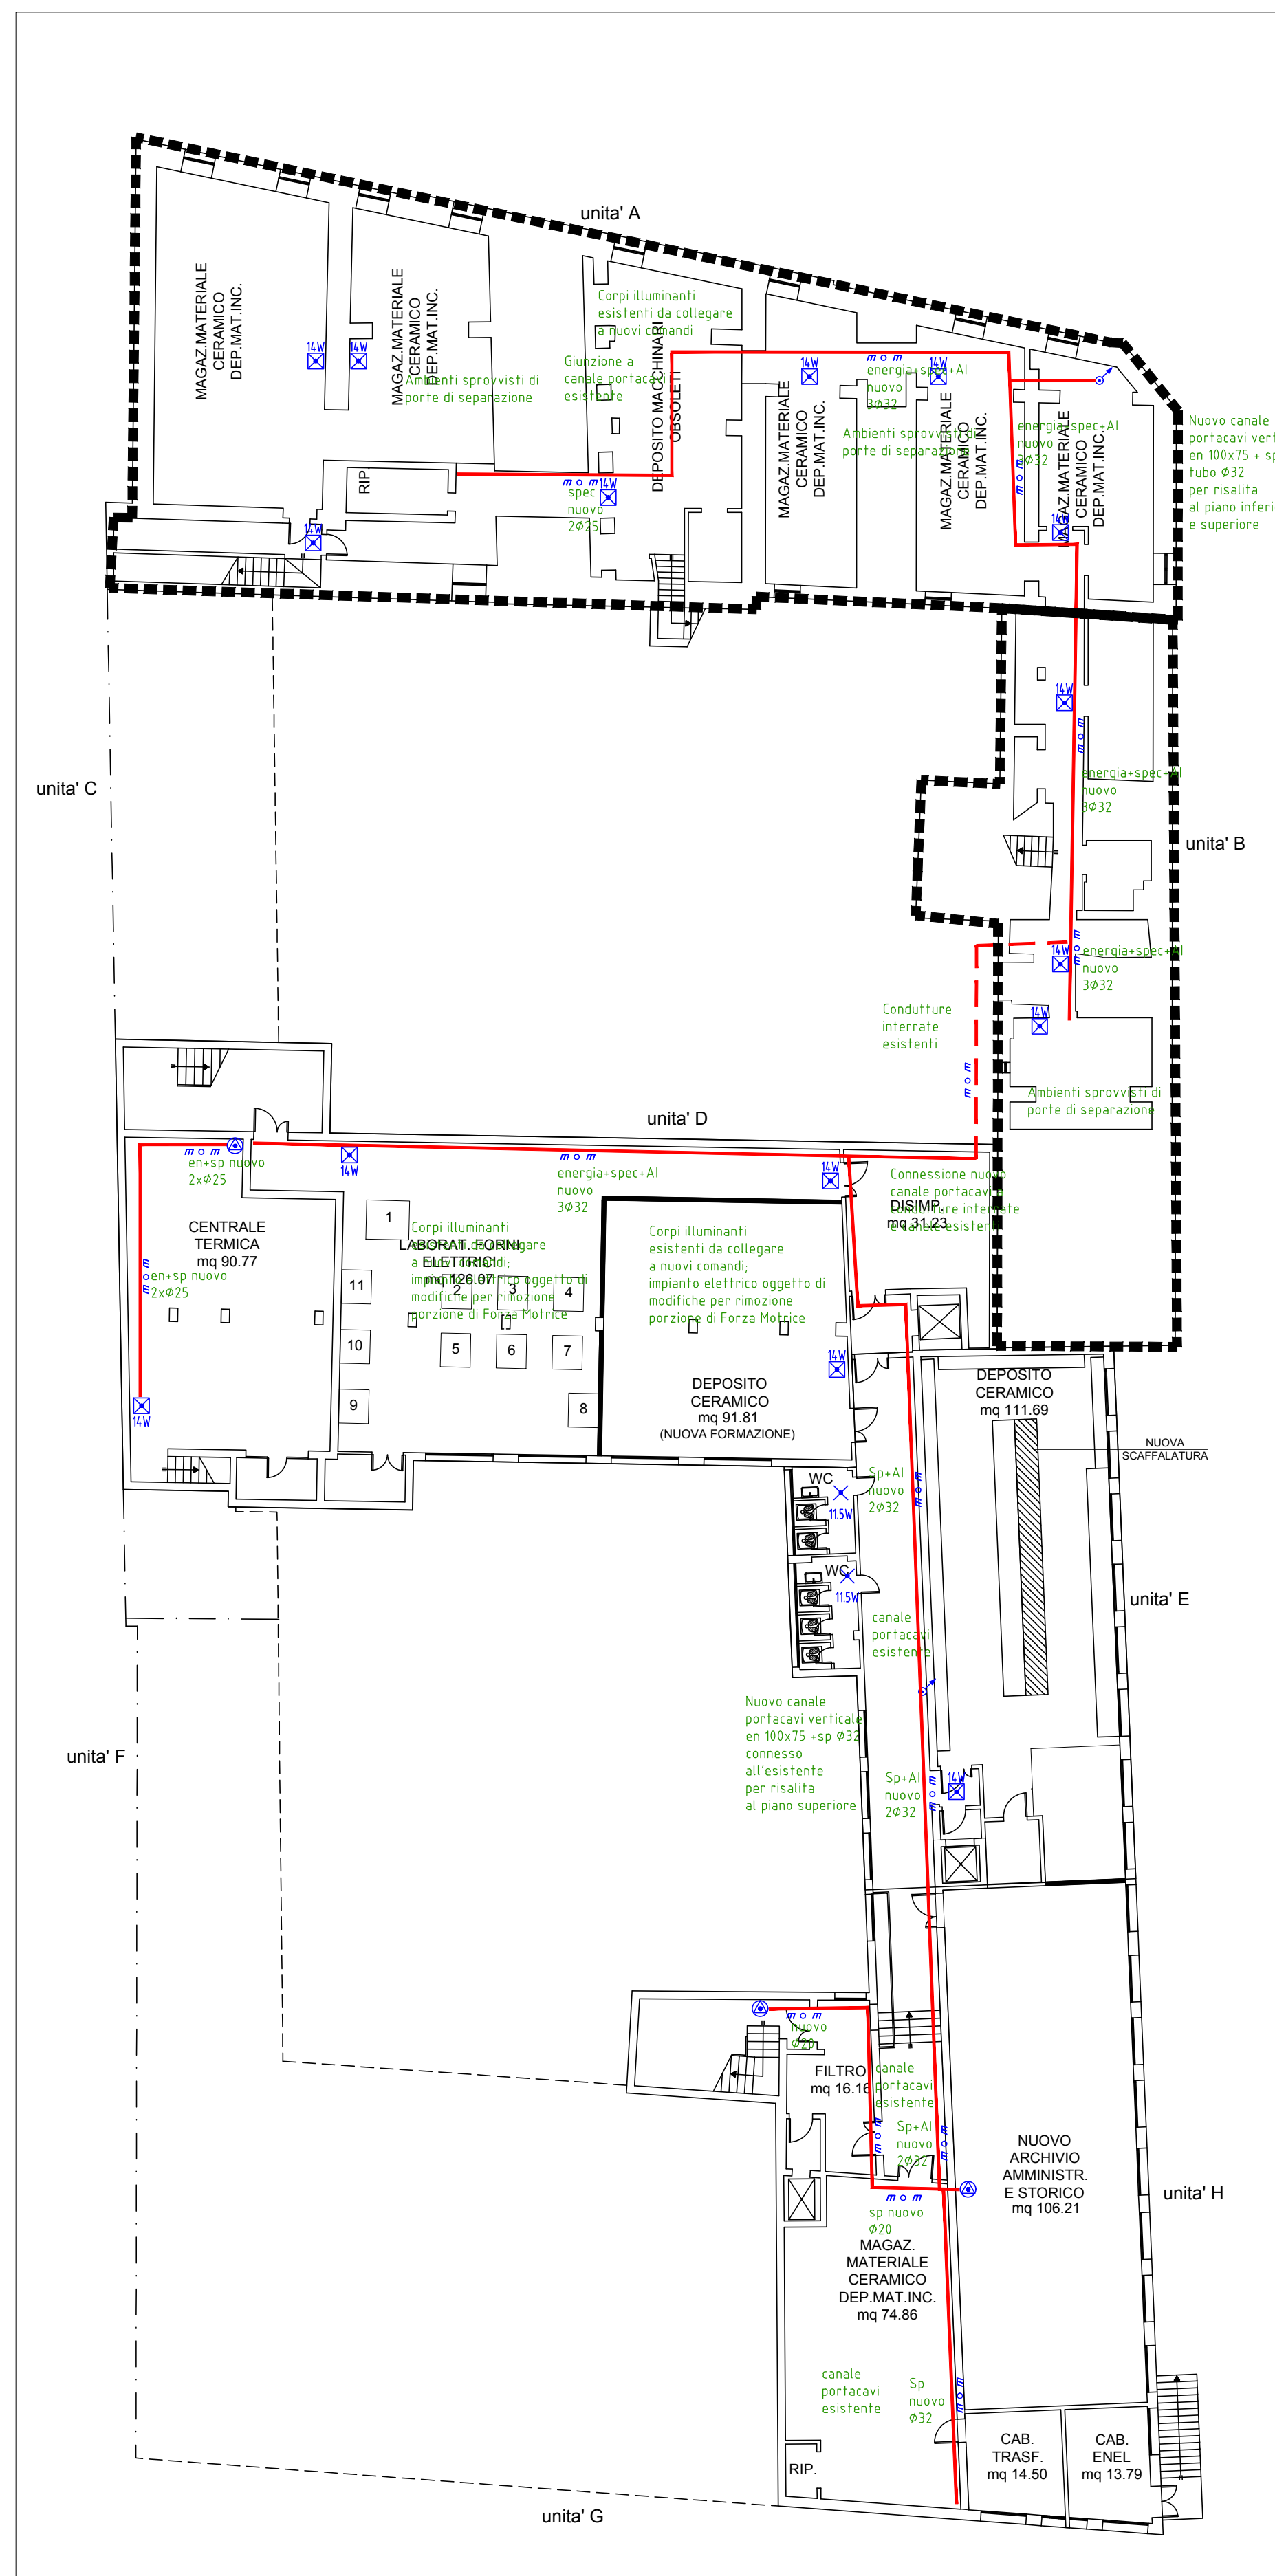


PIANTA PIANO INTERRATO

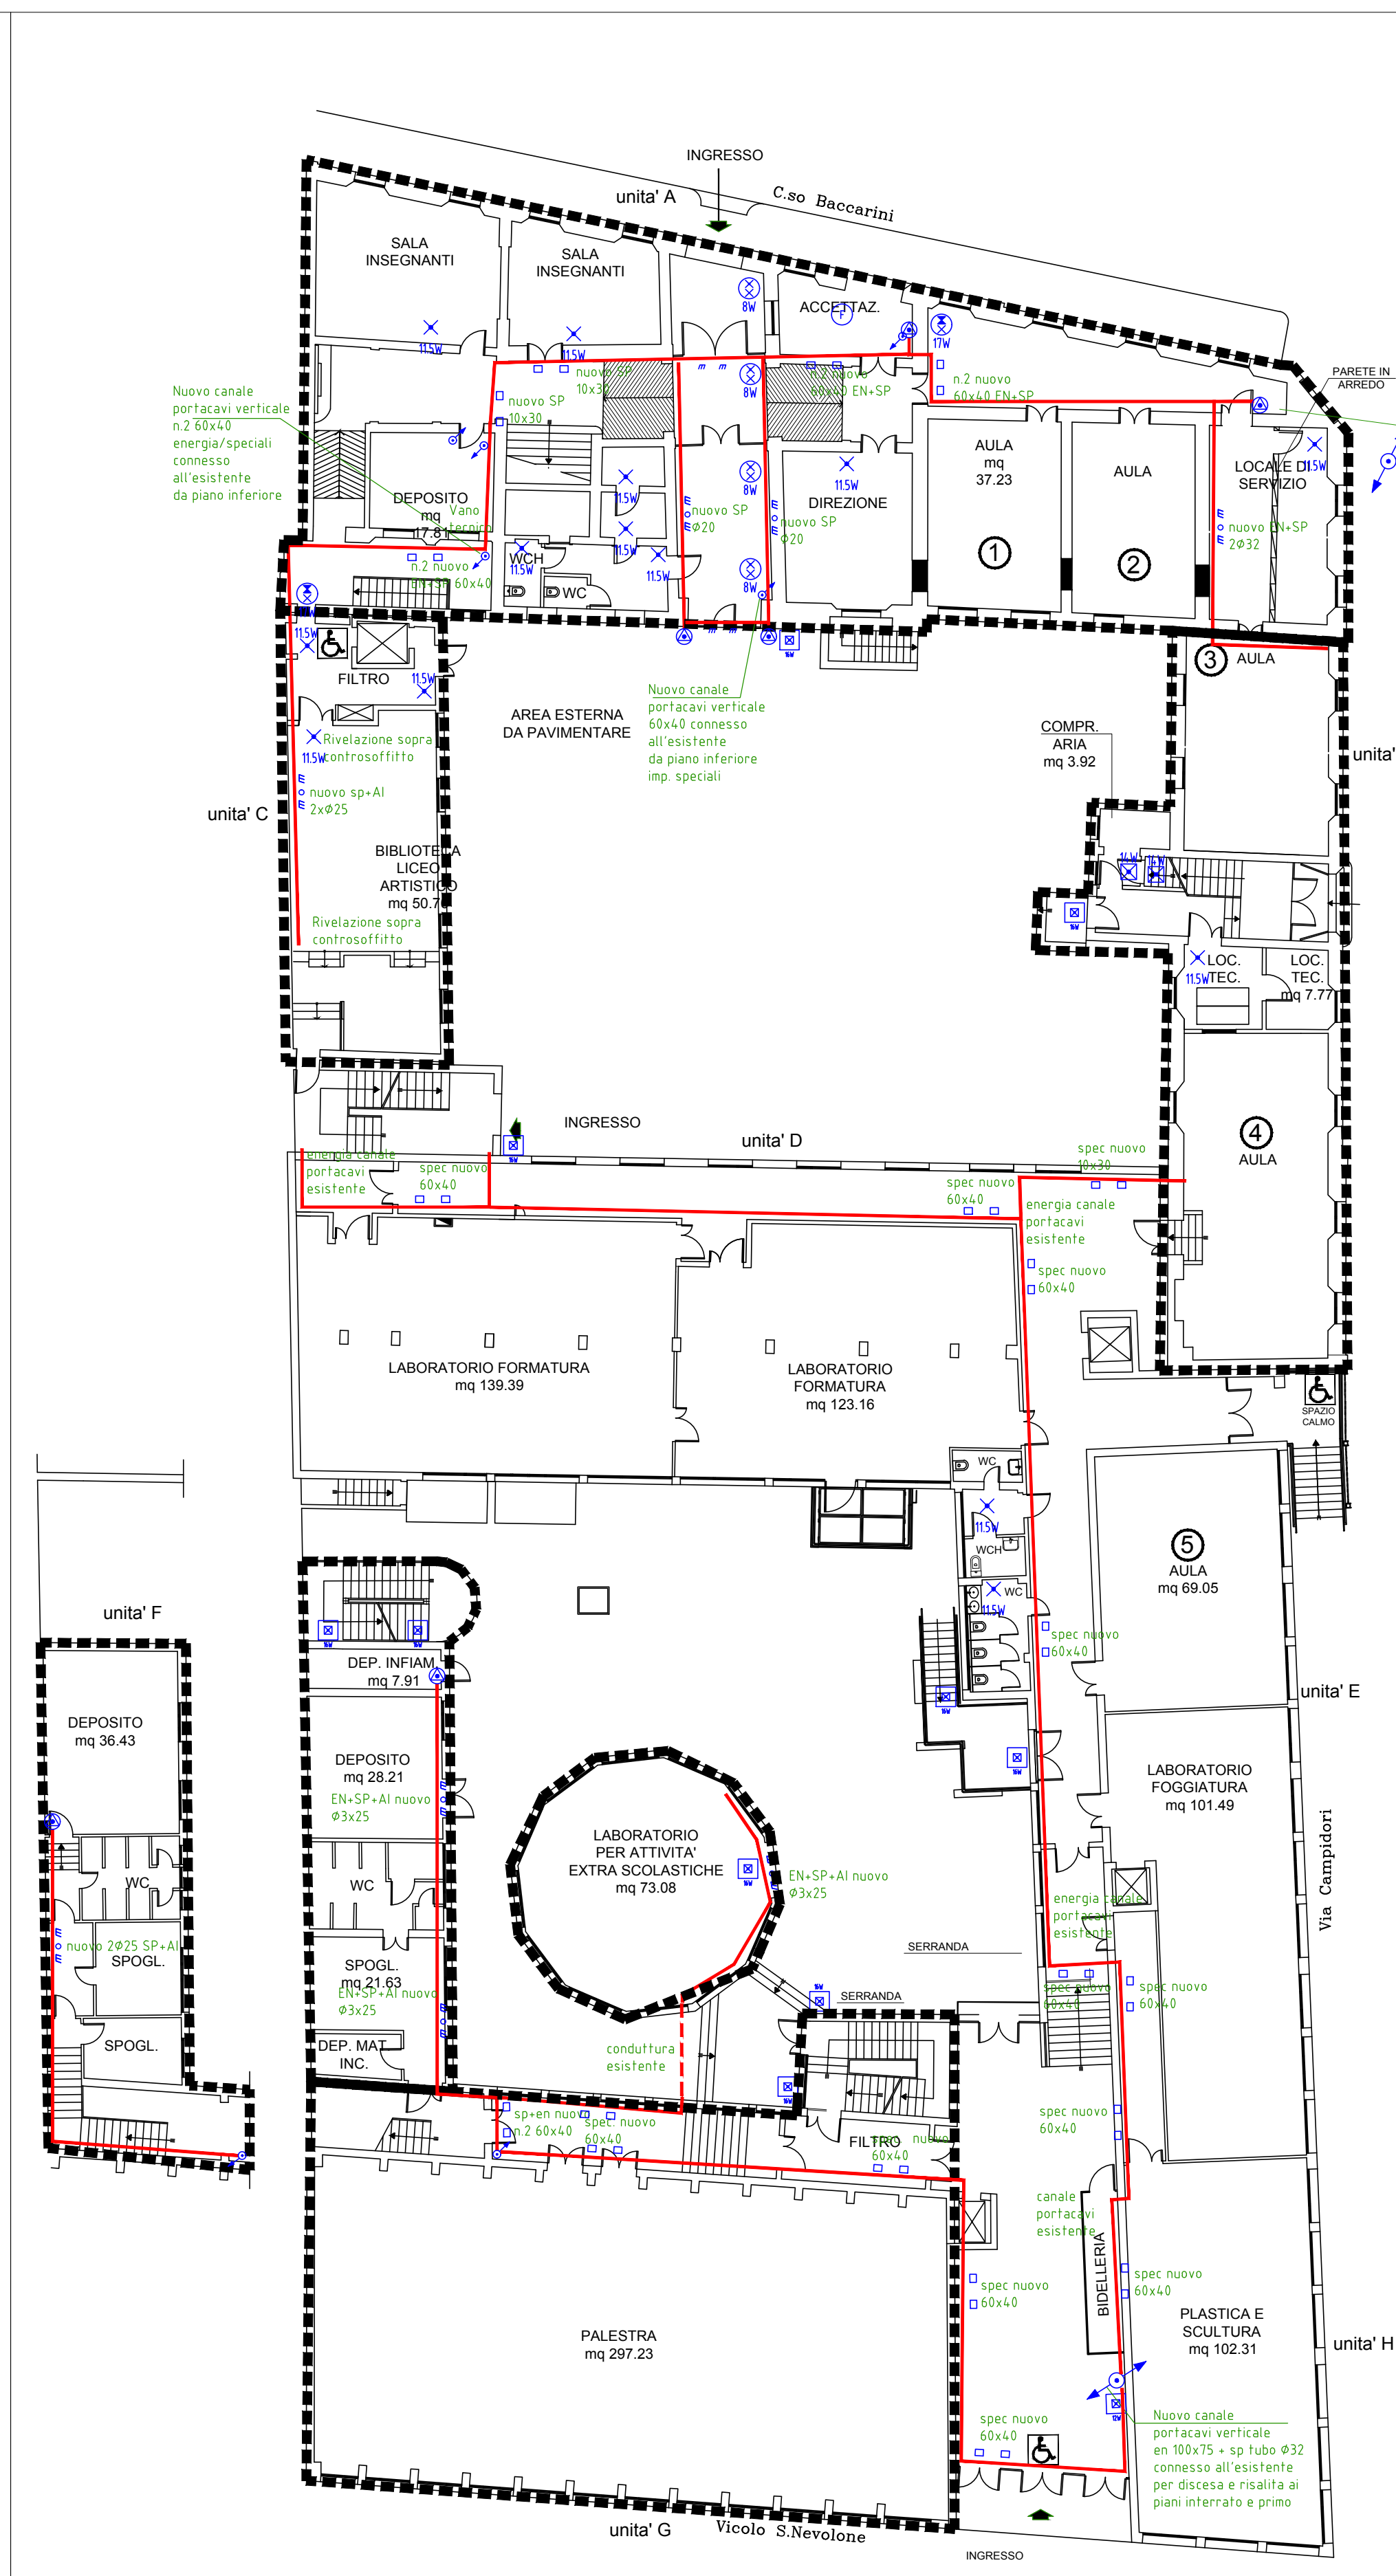


PIANTA PIANO TERRA

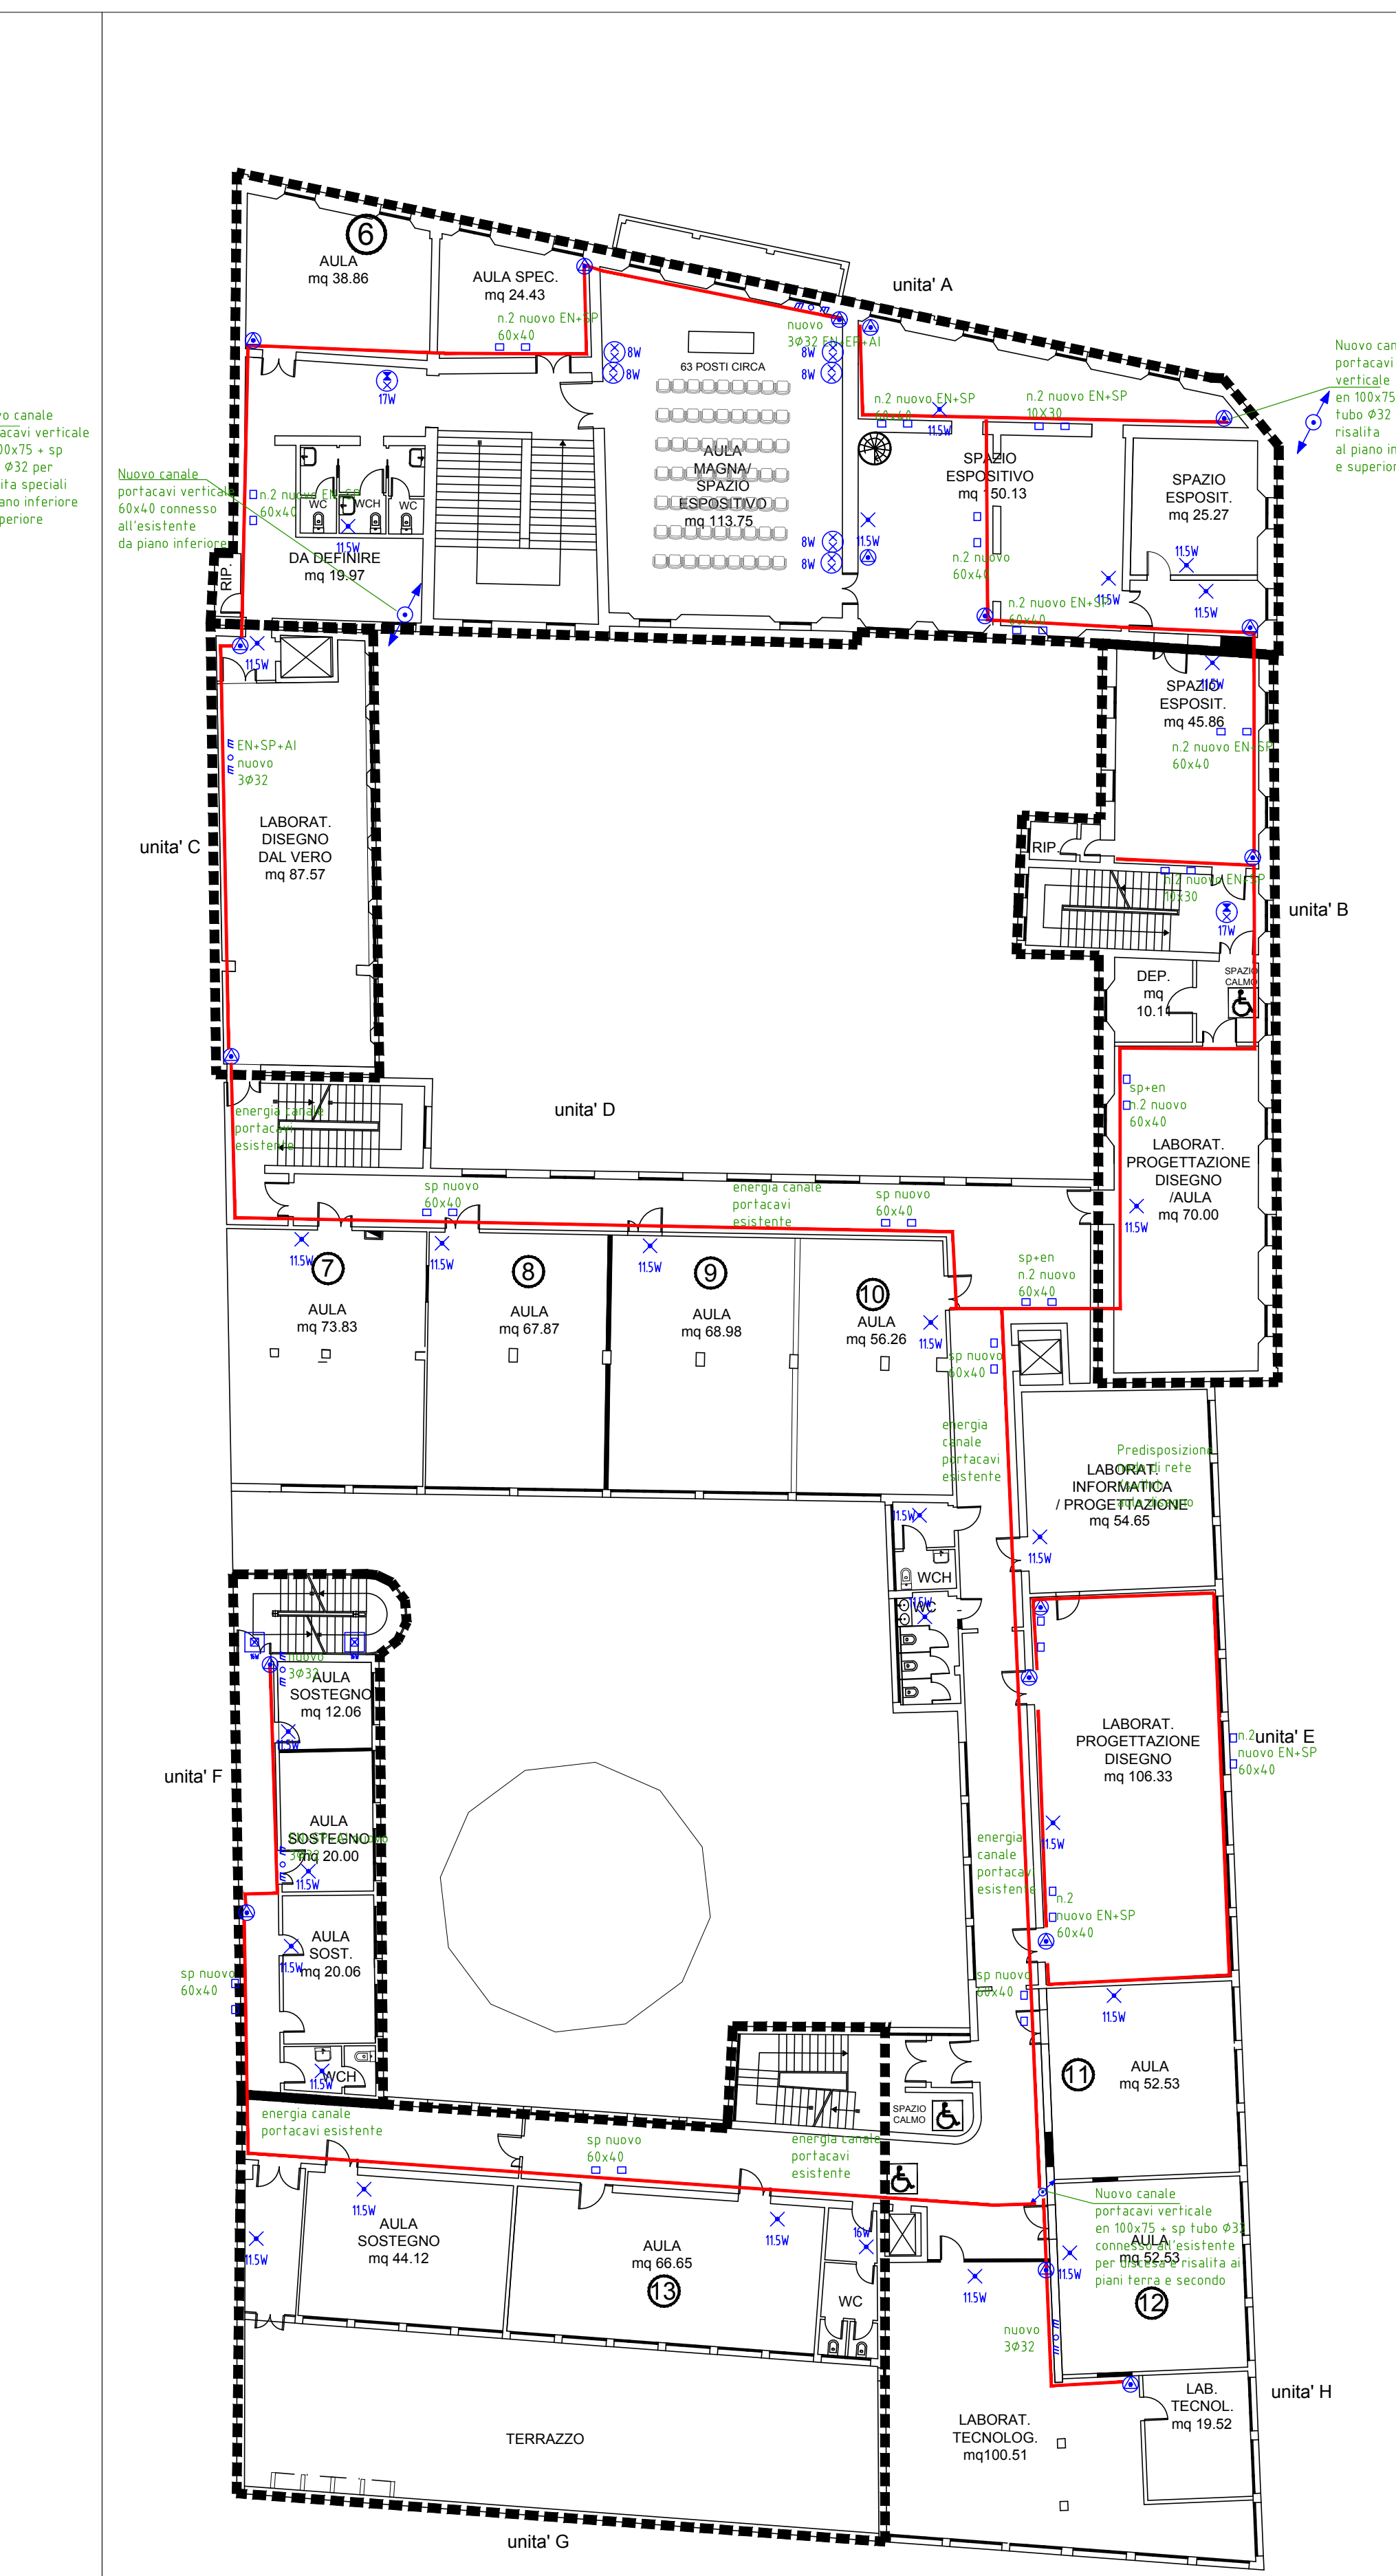

PIANTA PIANO PRIMO

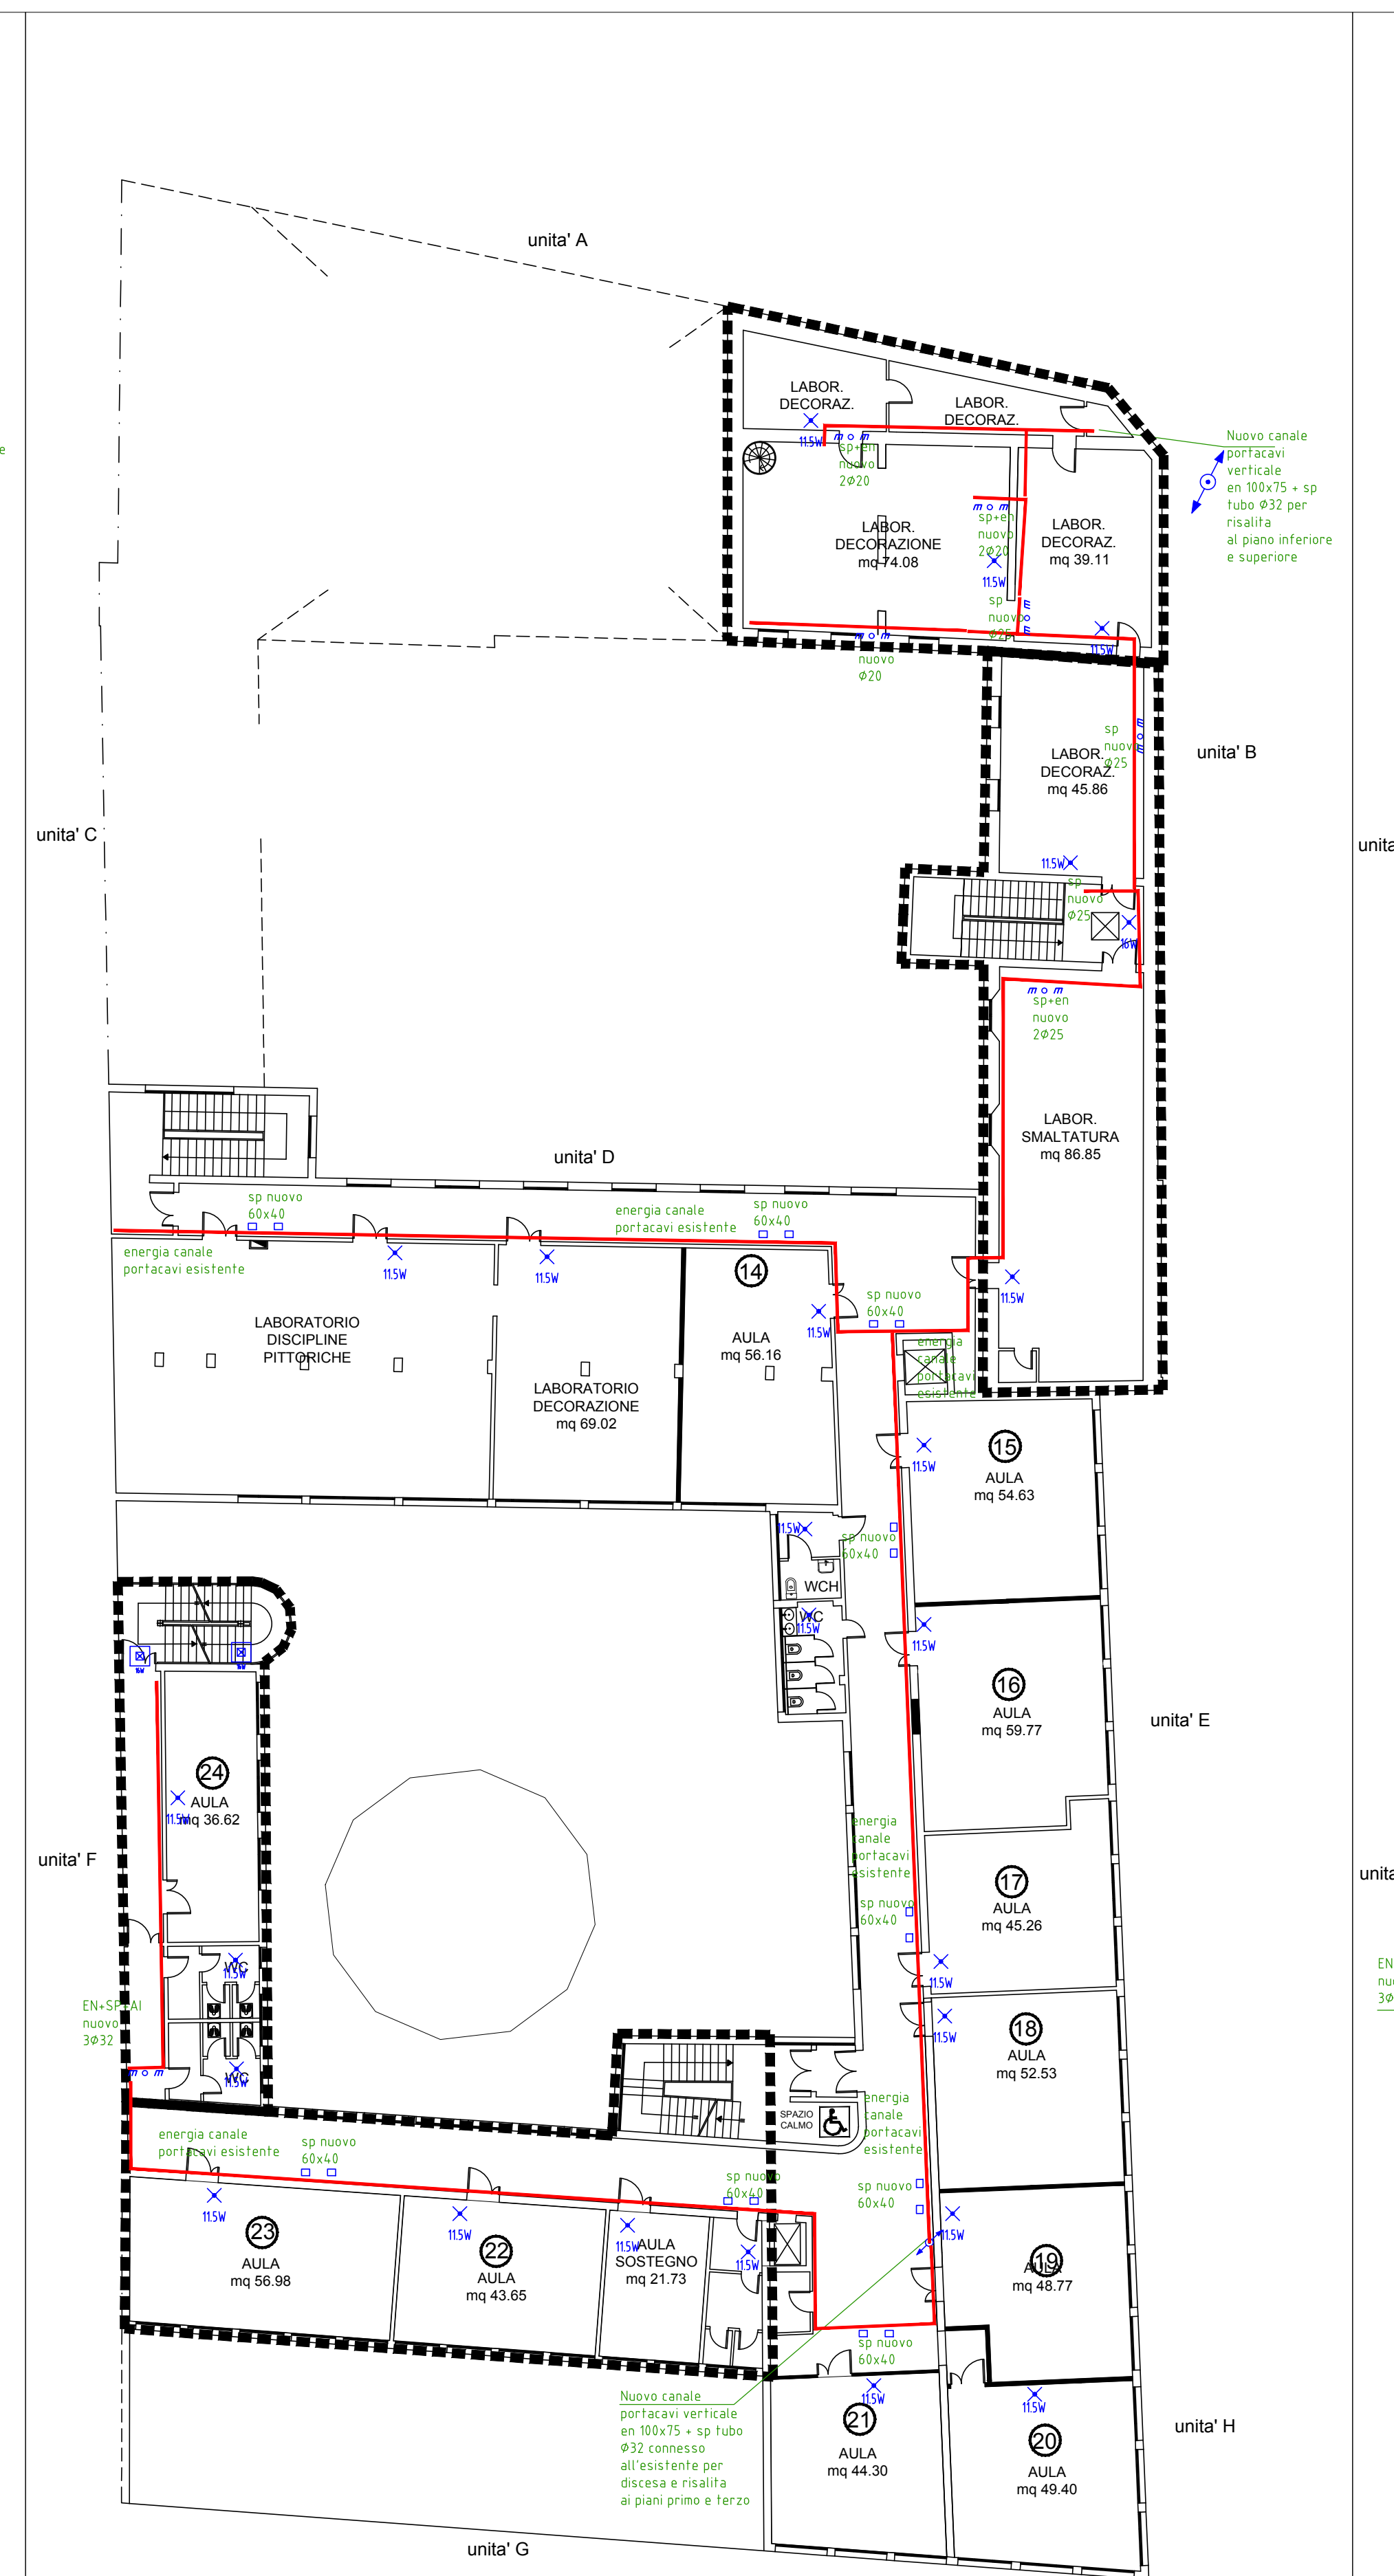

PIANTA PIANO SECONDO

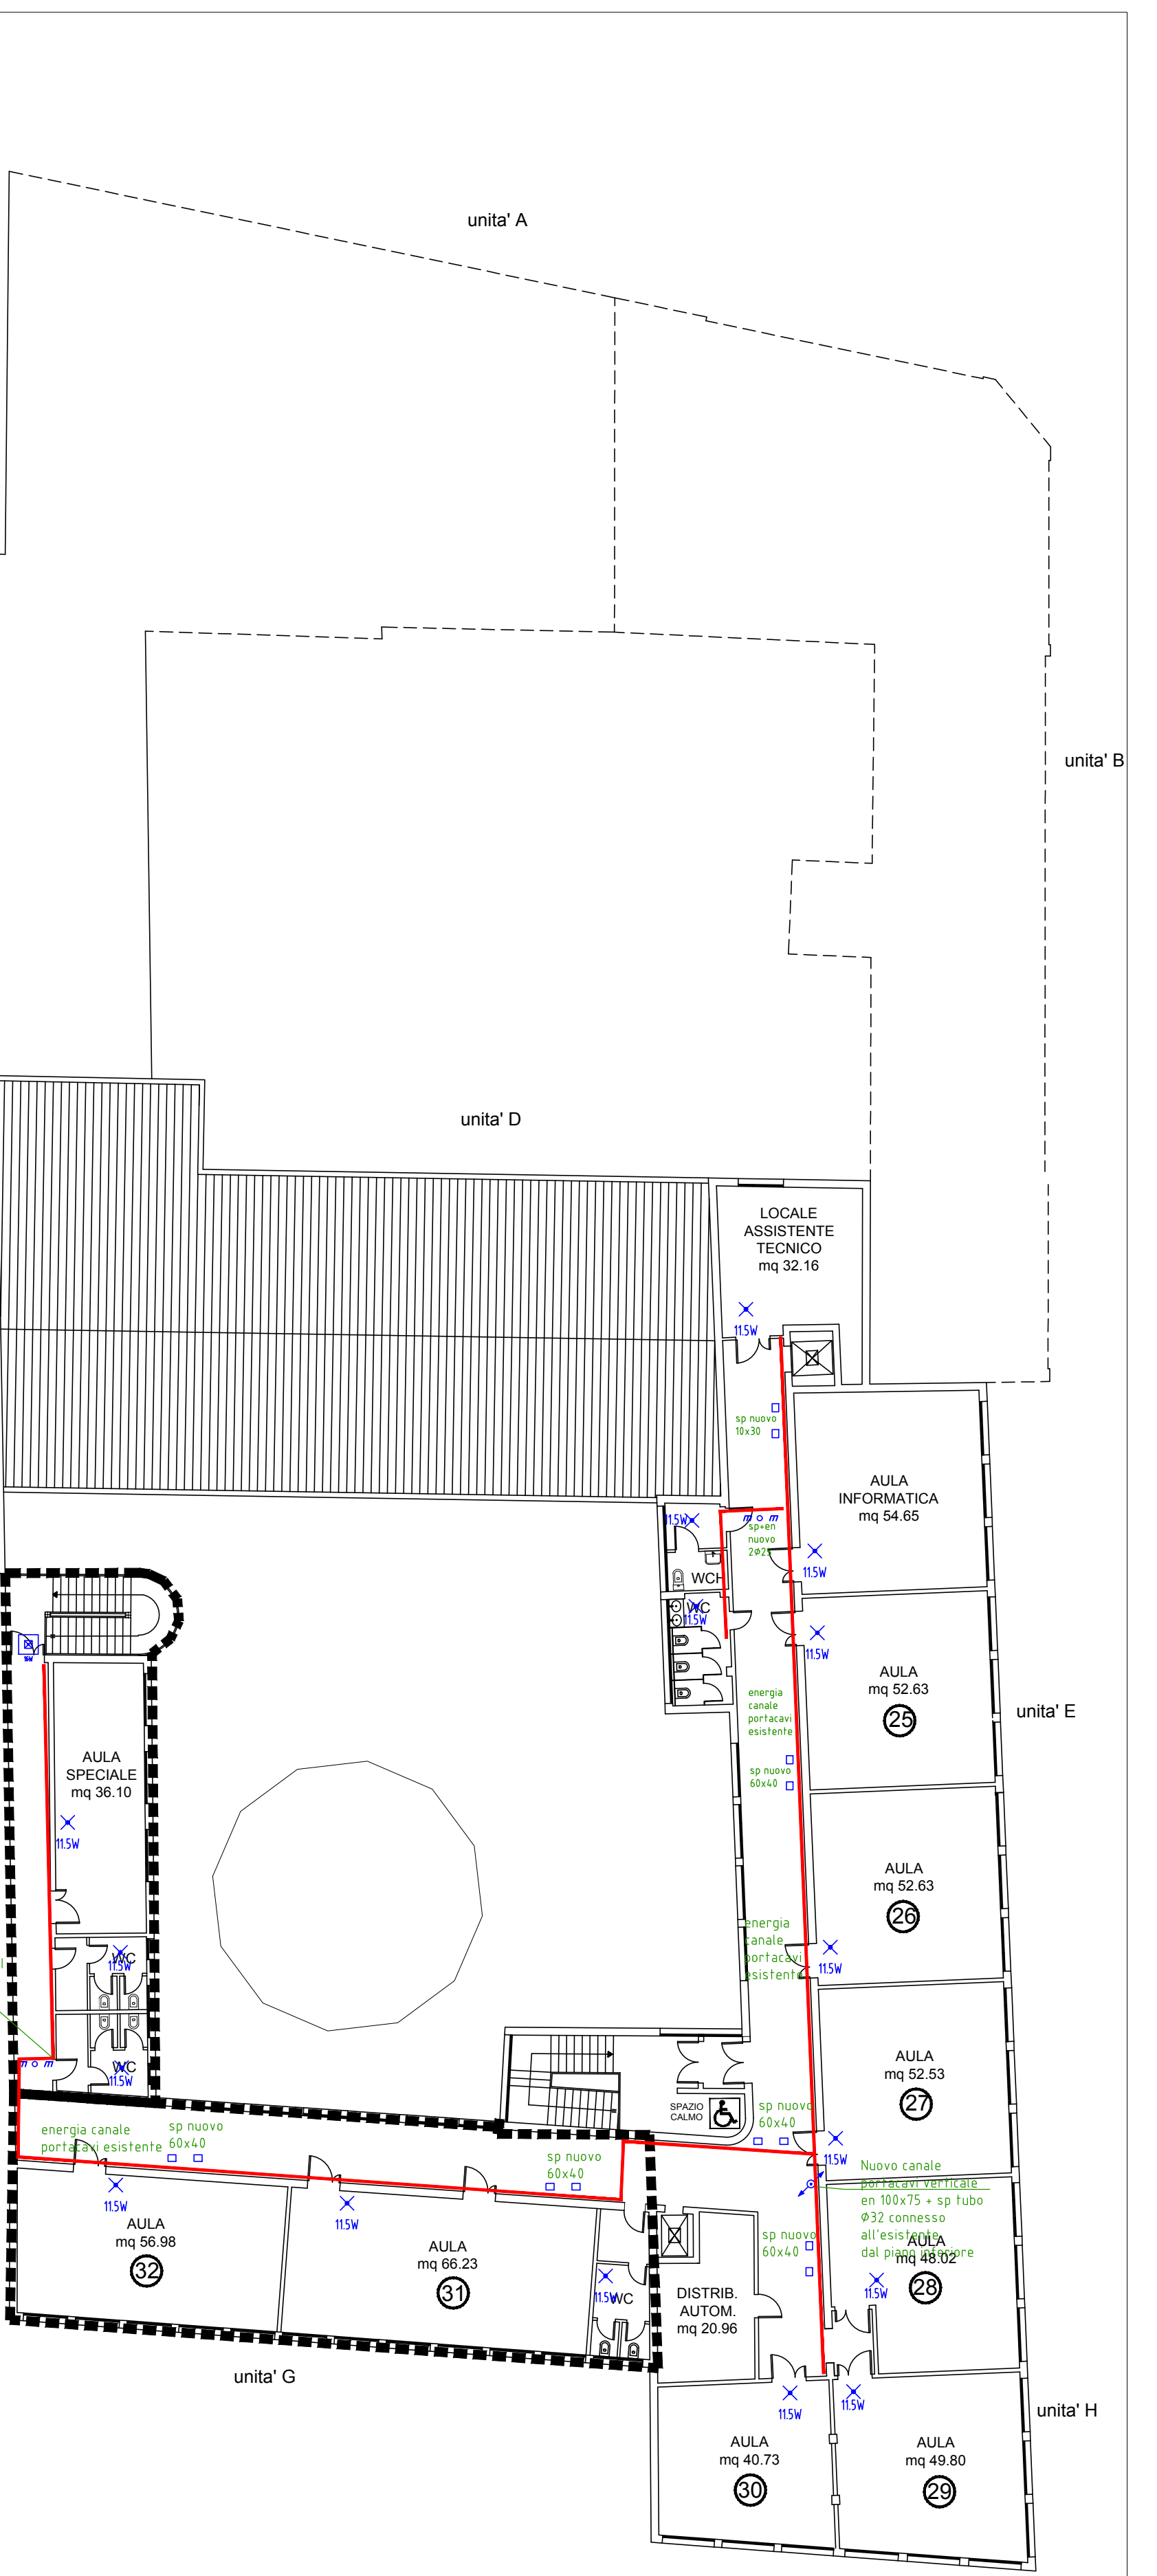

PIANTA PIANO TERZO